


全体平面図 縮尺 1:2,000

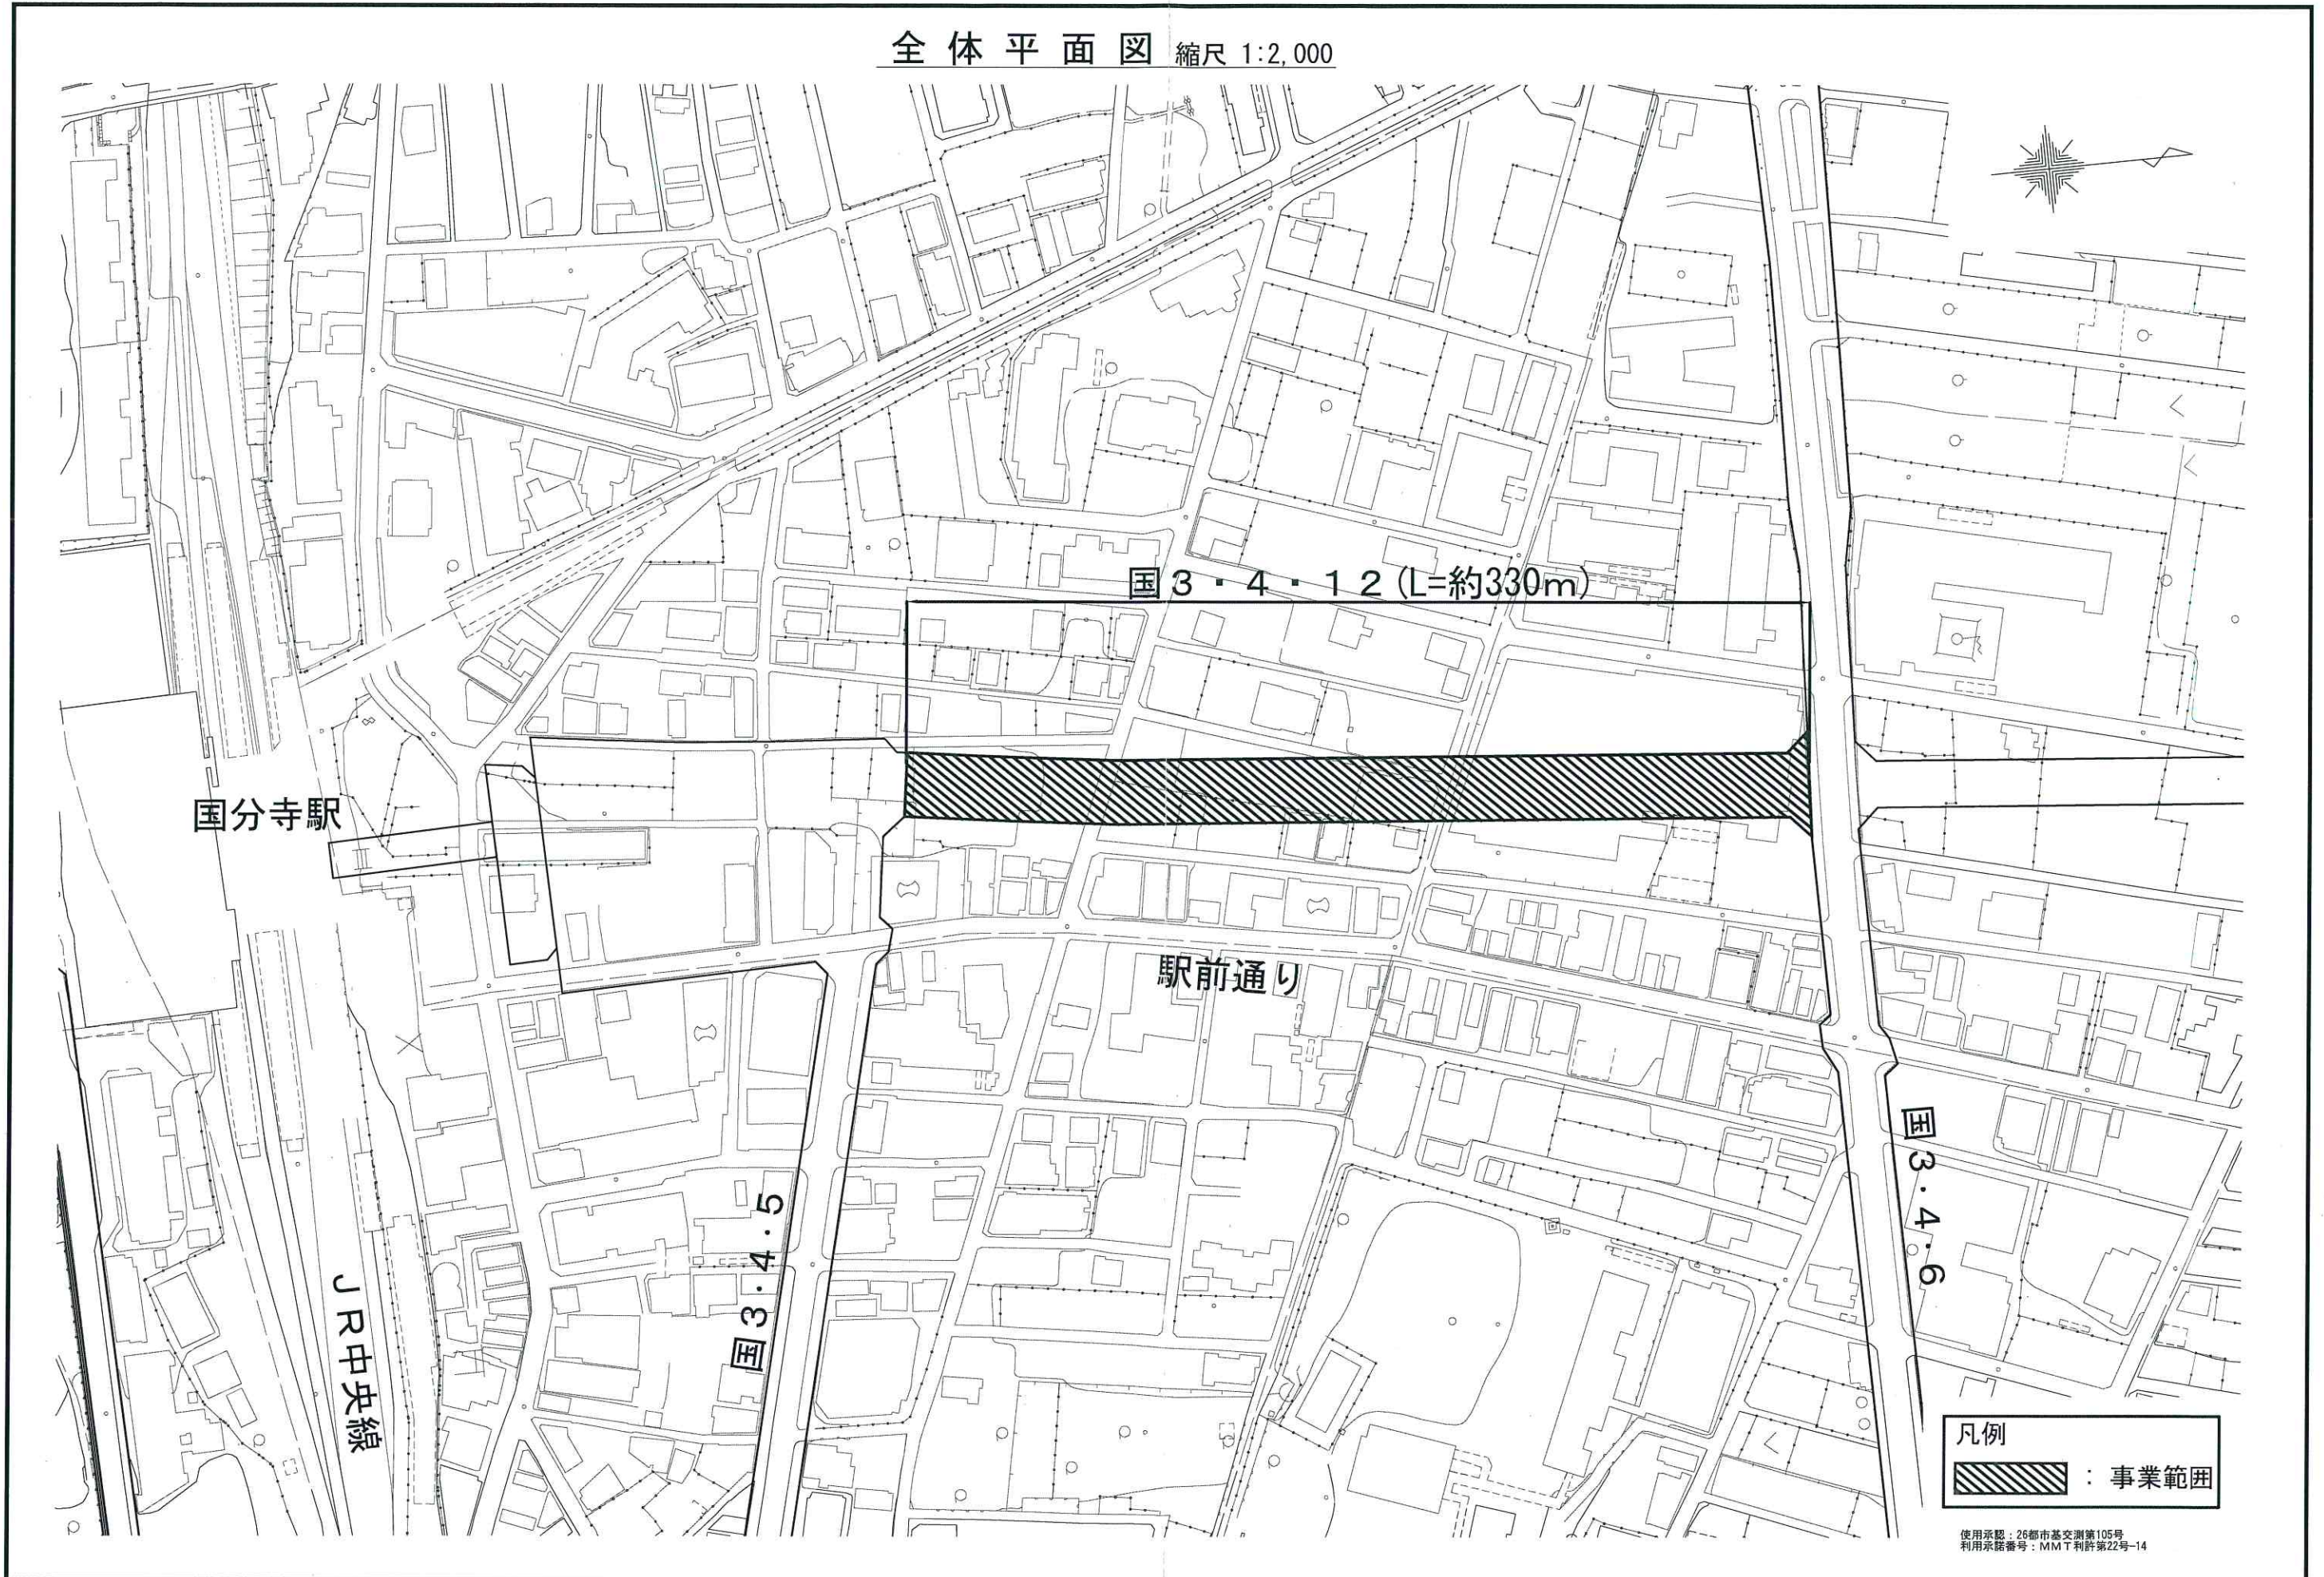

※1/2,500都市計画図を拡大した図面であり、おおよその位置を示しています。