


寺 分 国

$$\begin{array}{r} X = -32,550 \\ Y = 22,404,208 \end{array}$$

昭和六十三年三月調製	平成二十八年三月補正	平成三十年三月補正	令和二年三月補正	令和六年三月補正
平成十八年三月調製	平成二十九年三月補正	平成三十一年三月補正	令和五年三月補正	



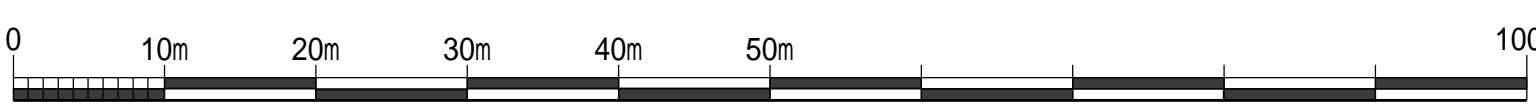



$$Y = -36,000$$


縮尺 五百分の一

2 7	2 8	2 9
	3 8	3 9
4 9	5 0	5 1

道路台帳平面図(区域線) 三十八番

## 凡例


道路記号	
	認定道路起点
	認定道路終点
	特定道路・特定水路起点
	特定道路・特定水路終点
	特定道路中心線
	特定水路中心線

舗装構成記号	
a アスファルト	IR(b) インターロッキング
Cc コンクリート	g 未舗装

地下埋設物記号

㊦ マンホール(未分類)	㊧ 共同溝
㊨ マンホール(ガス)	㊩ マンホール(電話)
㊪ マンホール(電気)	㊫ マンホール(下水)
㊬ マンホール(水道)	㊭ 防火水槽

まちづくり用地

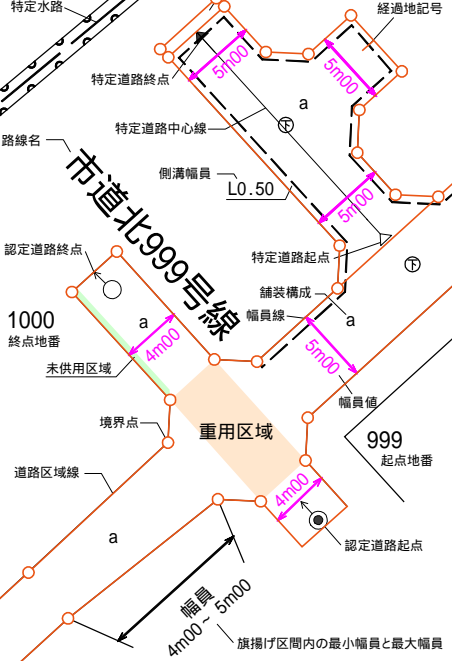

900

 $\chi = -32,544.394$