


国 分 寺

昭和六十二年三月調製  
平成十八年三月補正  
平成二十九年三月補正  
平成三十年三月補正  
令和四年三月補正

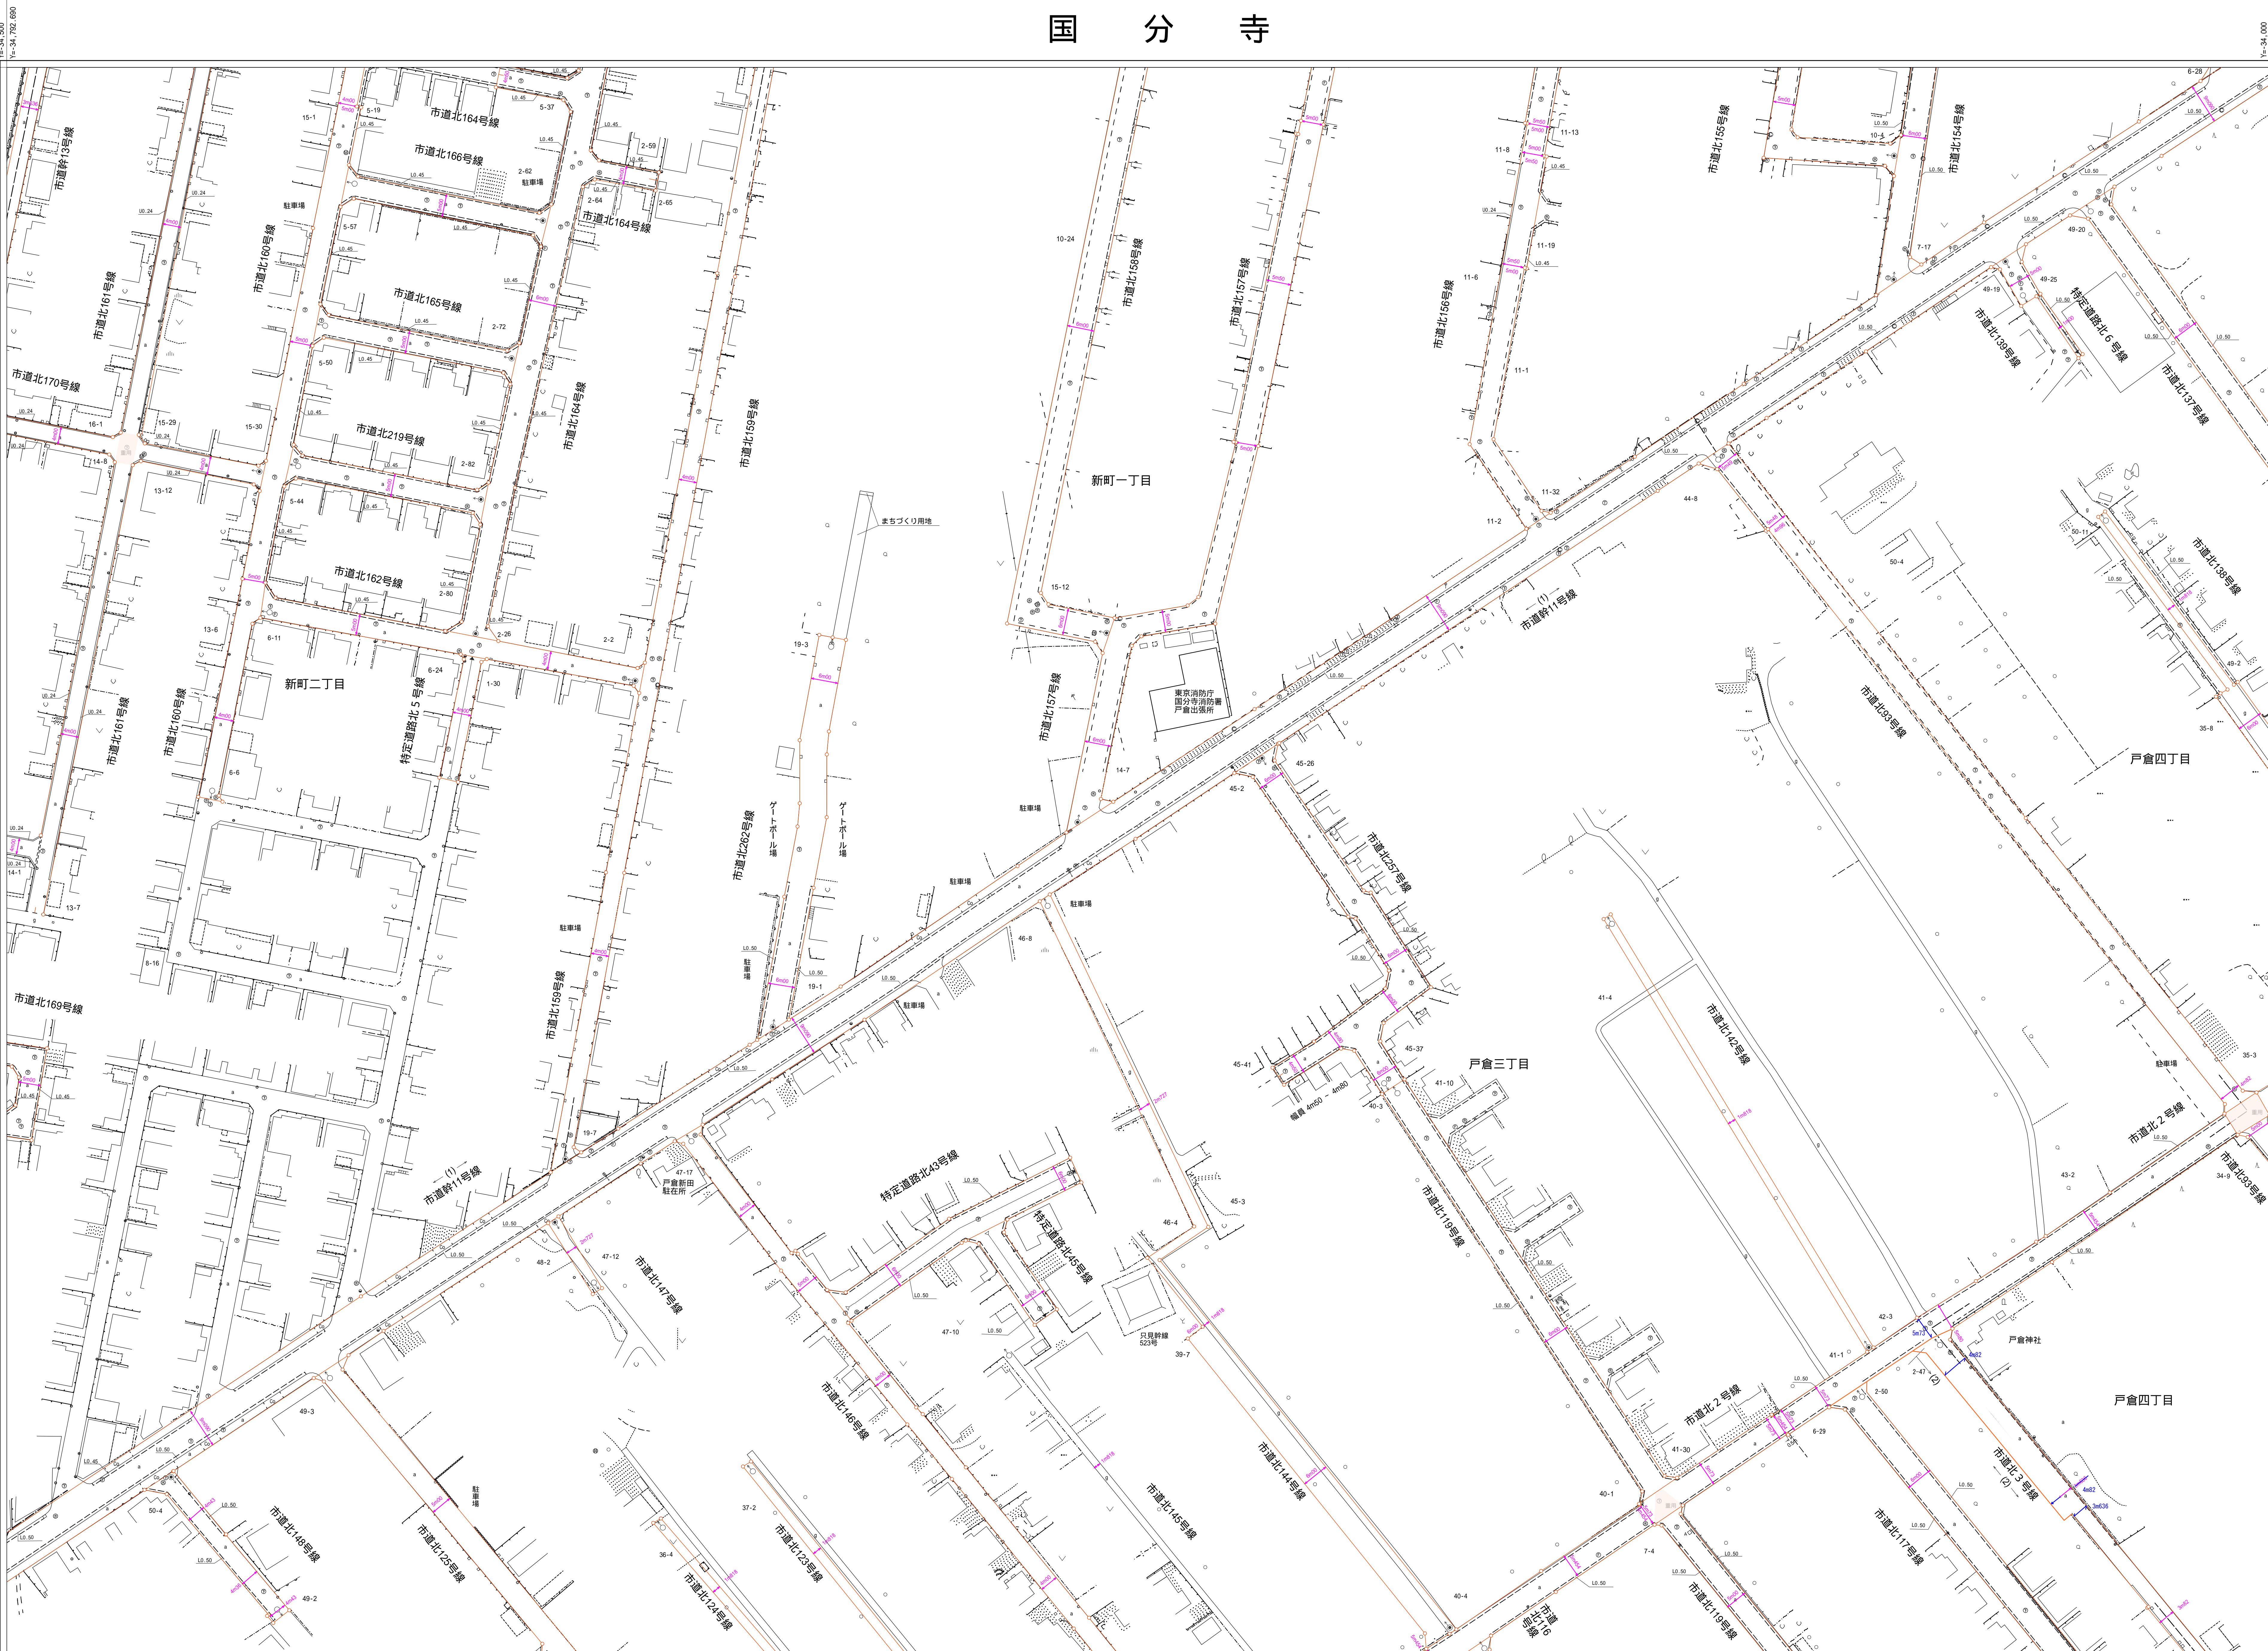

2	0	2	1	2	2
3	0	3	1	3	2
4	0	4	1	4	2

道路台帳平面図(区域線) 三十一番


凡例

道路記号  
→ 指定道路起点  
→ 指定道路終点  
→ 指定道路中心線  
→ 指定道路中心線  
→ 指定道路中心線  
→ 指定道路中心線

縮尺係数記号  
→ 縮尺係数記号  
→ 縮尺係数記号  
→ 縮尺係数記号  
→ 縮尺係数記号  
→ 縮尺係数記号

地下埋設物記号  
→ 地下埋設物記号  
→ 地下埋設物記号  
→ 地下埋設物記号  
→ 地下埋設物記号  
→ 地下埋設物記号

その他  
→ その他  
→ その他  
→ その他  
→ その他  
→ その他

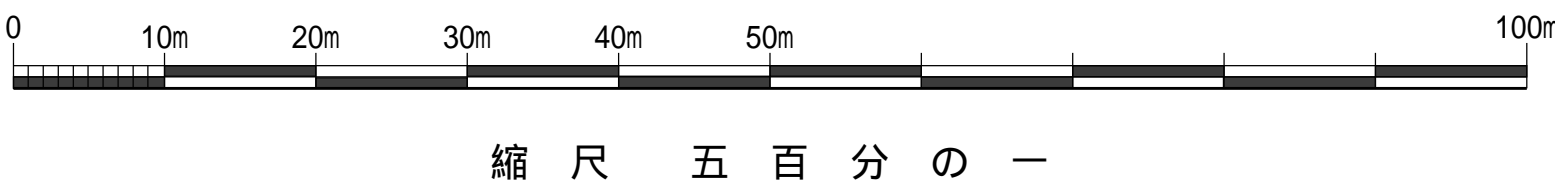

縮 尺 五 百 分 の 一