

寺 分 国

$$\begin{array}{r} X = -32,200 \\ \hline X = -31,844.400 \end{array}$$

昭和六十三年三月調製	平成二十八年三月補正	令和四年三月補正
平成十八年三月調製	平成二十九年三月補正	令和五年三月補正

$$\begin{array}{r} x = -32,550 \\ x = -32,194,396 \end{array}$$


縮尺 五百分の一

2 5	2 6	
3 5	3 6	3 7
4 5	4 6	4 7

道路台帳平面図(区域線) 三十六番

凡例

道路記号


●→	認定道路起点	←○	認定道路終点
▽	特定道路・特定水源地起点	←	特定道路・特定水源地終点
—	特定道路中心線	- -	特定水源地中心線

(注)
 道路名
 路線名の上または下に()に記載されている路線は
 道路特別法(第2条、第30条)が
 適用によって異なっていることを示す

舗装構成記号	
a アスファルト	IR(b) インターロッキング
Co コンクリート	g 未舗装

地下埋設物記号

㊦ マンホール(未分類)	㊧ 共同溝
㊨ マンホール(ガス)	㊩ マンホール(電話)
㊪ マンホール(電気)	㊫ マンホール(下水)
㊬ マンホール(水道)	㊭ 防火水槽

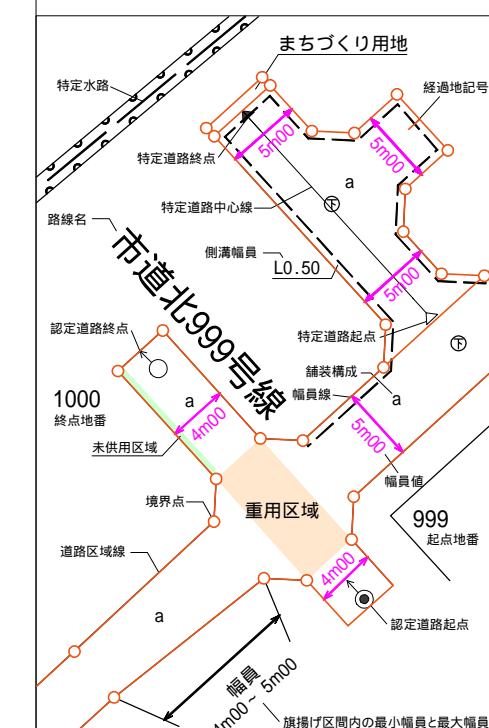

	$x = -32,550$
	$x = -32,194,396$