



寺 分 国

昭和六十三年三月調製	平成二十八年三月補正
平成十八年三月調製	令和二年三月補正

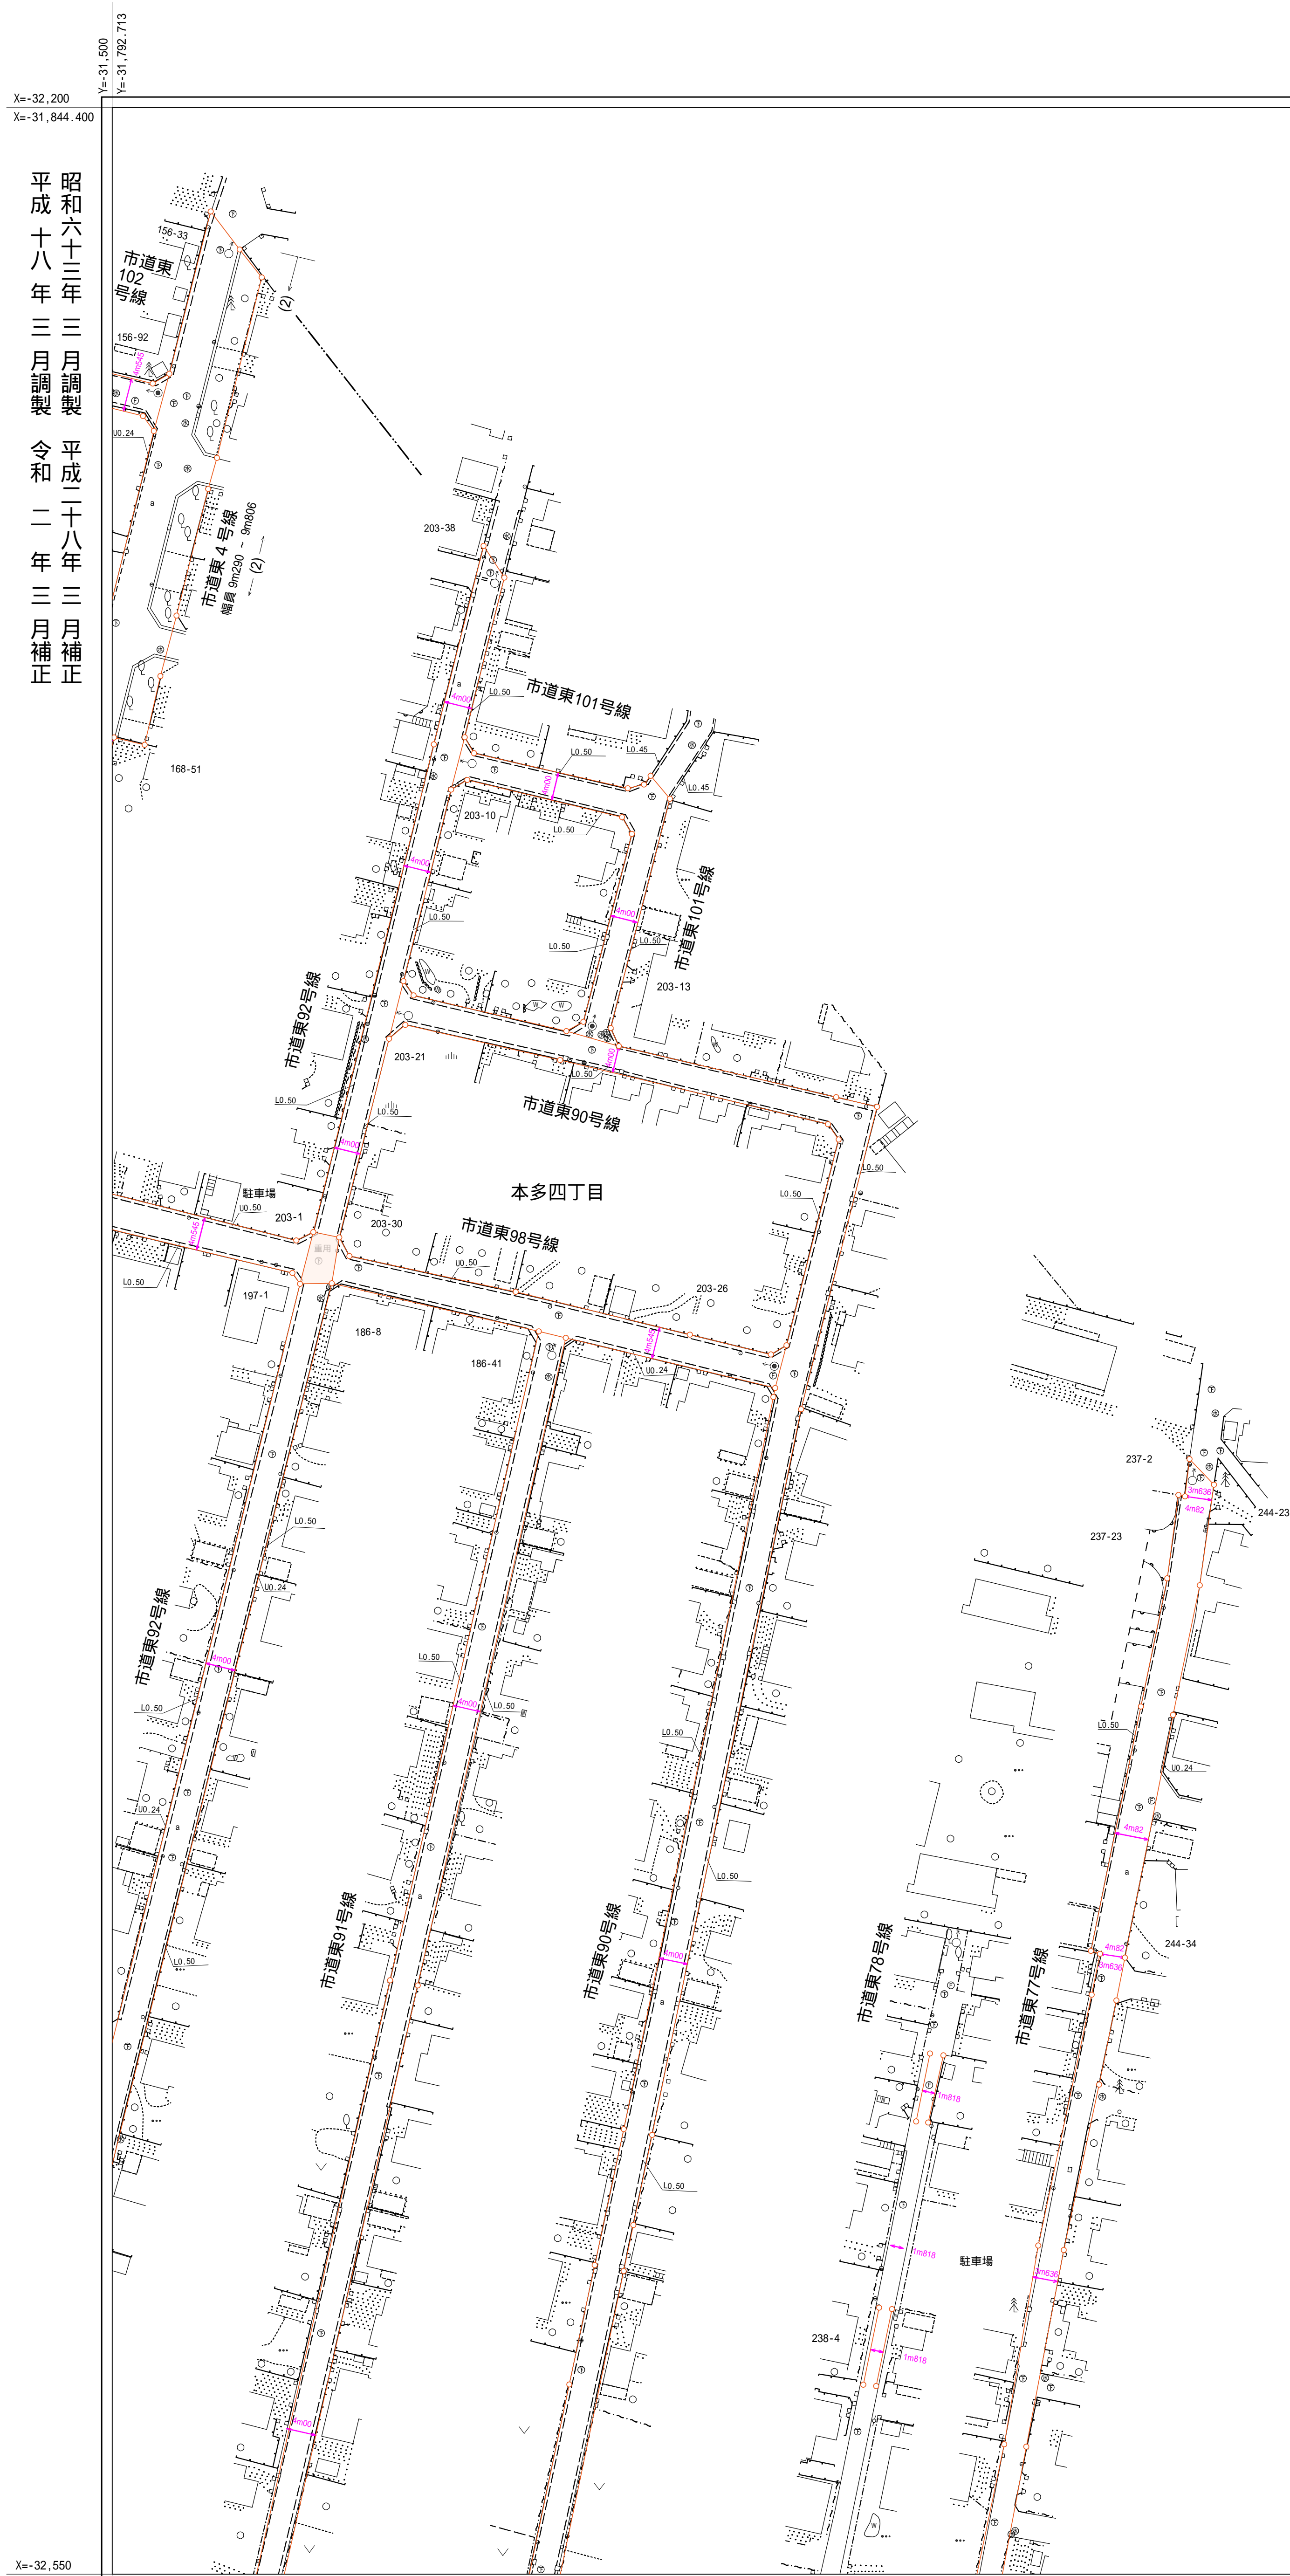

小平市

上水南町

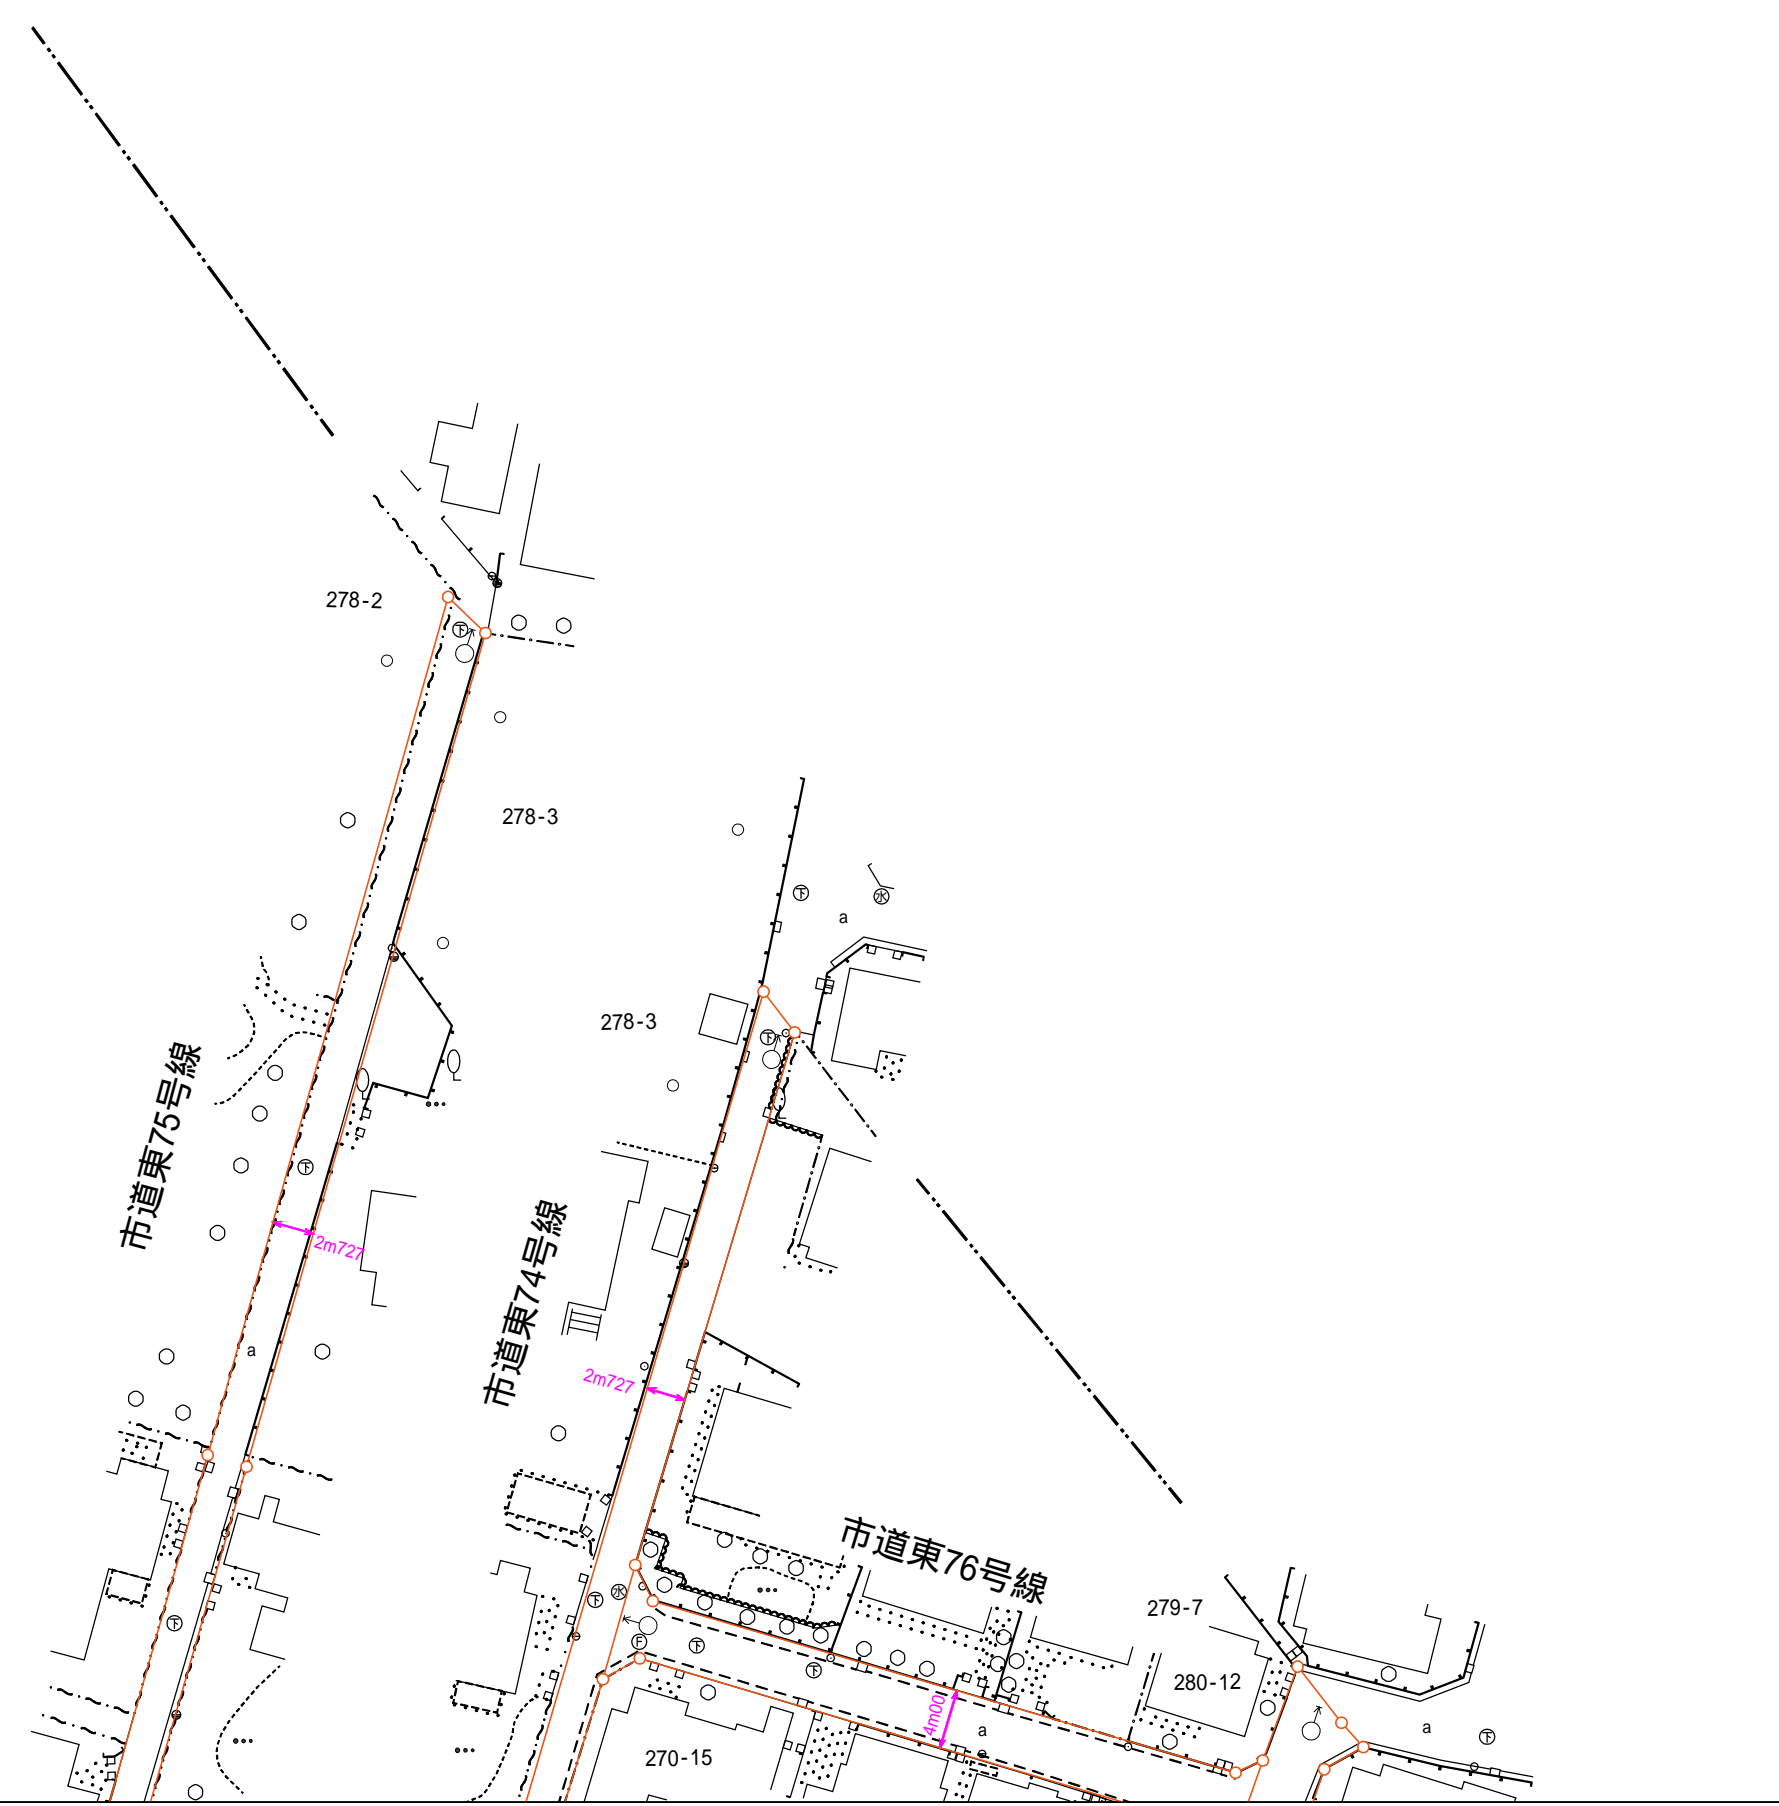

縮尺 五百分の一

2 6		
3 6	3 7	
4 6	4 7	4 8

道路台帳平面図(区域線)

三十七番

## 凡例

[illegible]
$$X = -32,550$$

$$X = -32,194,396$$