


国 分 寺

昭和六十二年三月調製
平成十八年三月調製
平成二十九年三月補正
平成三十年三月補正
平成三十一年三月補正

X=32,550
Y=32,252.713

X=32,900
Y=32,544.393

X=32,550
Y=32,252.714

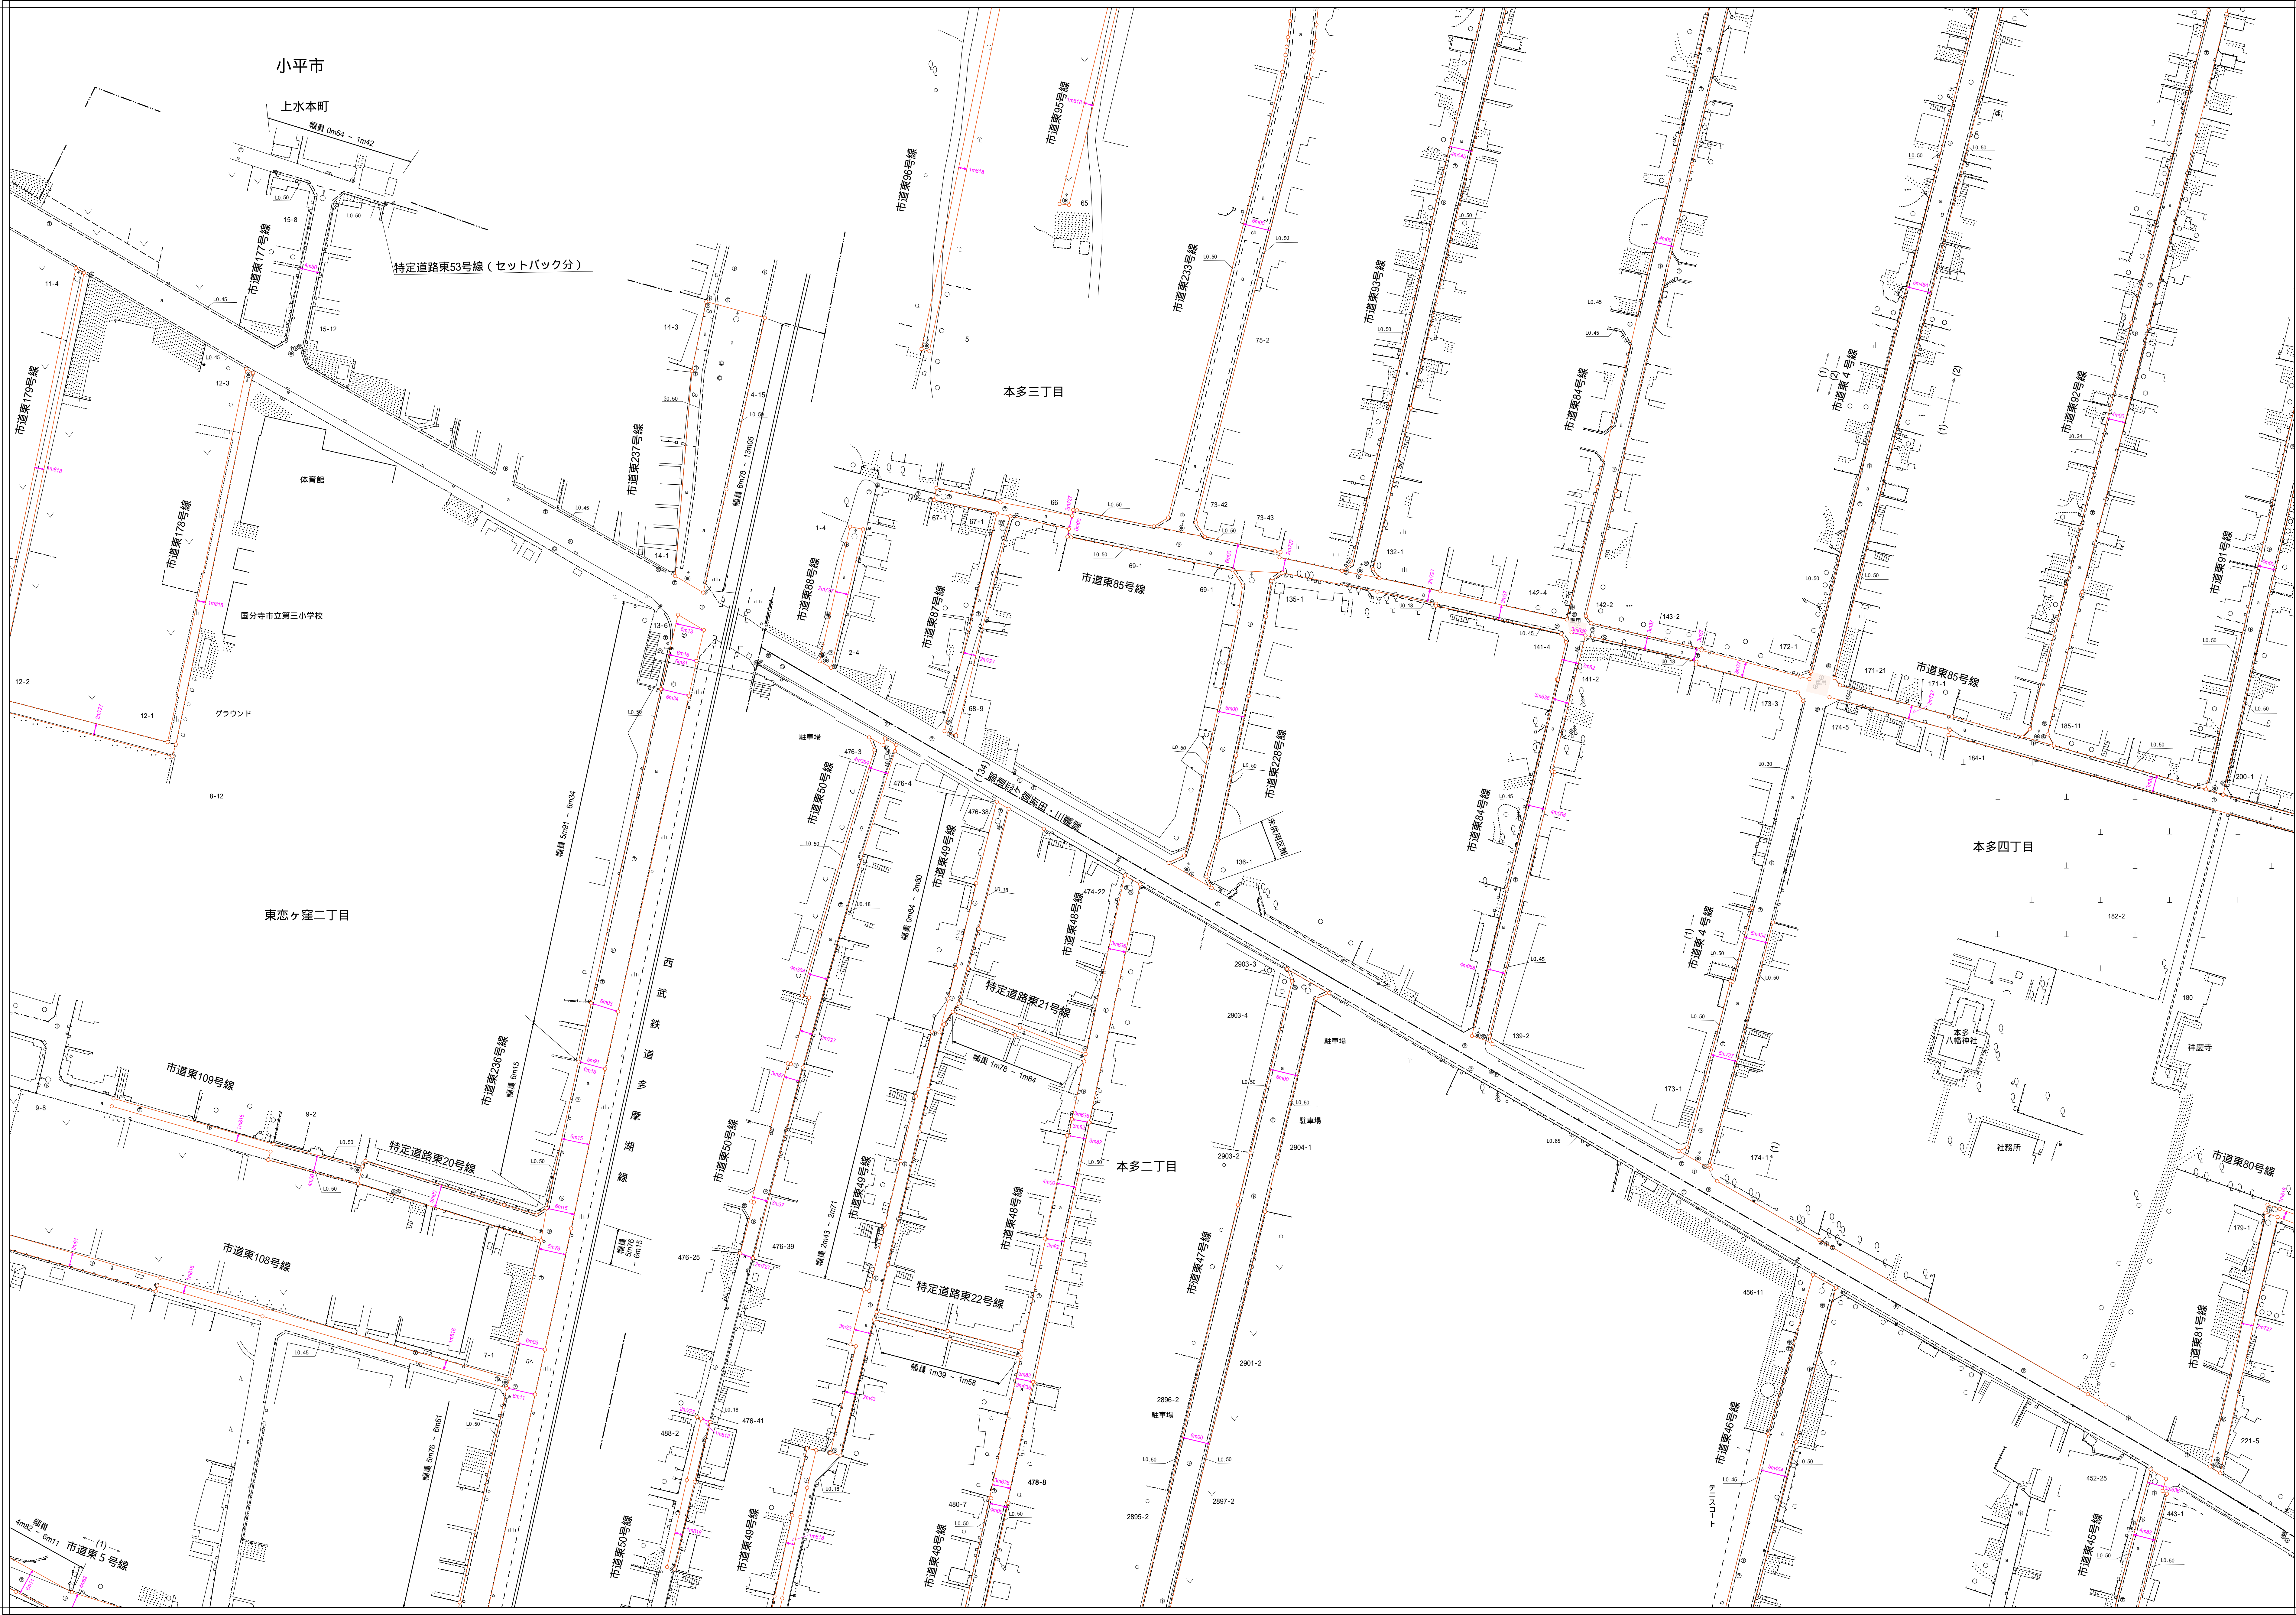

3	5	3	6	3	7
4	5	4	6	4	7
5	7	5	8	5	9

道路台帳平面図(区域線)

四十六番

凡例

道路記号
→ 指定道路起点
→ 指定道路終点
→ 指定道路中心線
→ 指定道路中心線
→ 指定道路中心線
→ 指定道路中心線

縮尺係数記号
→ 縮尺係数記号
→ 縮尺係数記号
→ 縮尺係数記号
→ 縮尺係数記号
→ 縮尺係数記号

地下埋設物記号
→ 地下埋設物記号
→ 地下埋設物記号
→ 地下埋設物記号
→ 地下埋設物記号
→ 地下埋設物記号

市道東108号線

市道東108号線

市道東108号線

市道東108号線

市道東108号線

市道東108号線

X=32,900
Y=32,544.393

X=32,550
Y=32,252.714

縮 尺 五 百 分 の 一