

寺 分 国

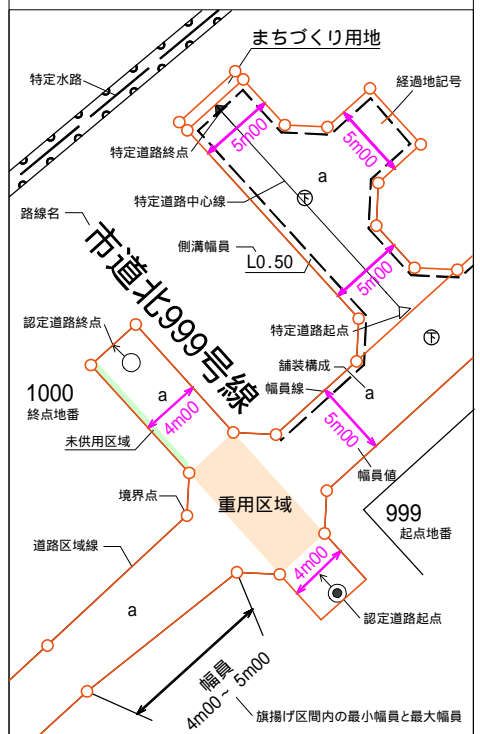
昭和六十三年三月調製
平成二十九年三月補正
平成十八年三月調製

道路台帳平面図(区域線)

四十八番

3 7		
4 7	4 8	
5 9		

凡例

[illegible]

縮尺 五百分の一