




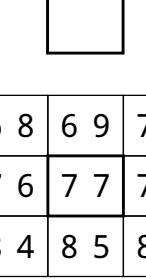

寺 分 国

昭和六十三	平成十九	平成三十一	昭和三十八
年三月調製	年三月補正	年三月補正	年三月調製
令和二年三月補正	令和四年三月補正	令和五年三月補正	令和三年三月補正
令和六年三月補正			

道路台帳平面図(区域線) 七十七番



凡例

 認定道路起点
 特定道路中心線
 認定道路終点
 特定水路中心線

IR(b) インターロッキング


マンホール(未分類) 共同溝

マンホール(電気)	①	マンホール(排水)
マンホール(水道)	②	防火水槽

[illegible]

Year	Total (millions)	Male (millions)
1980	25	12
1985	30	14
1990	35	16
1995	40	18
2000	45	20
2005	50	22
2010	55	24
2015	60	26
2020	75	38

450

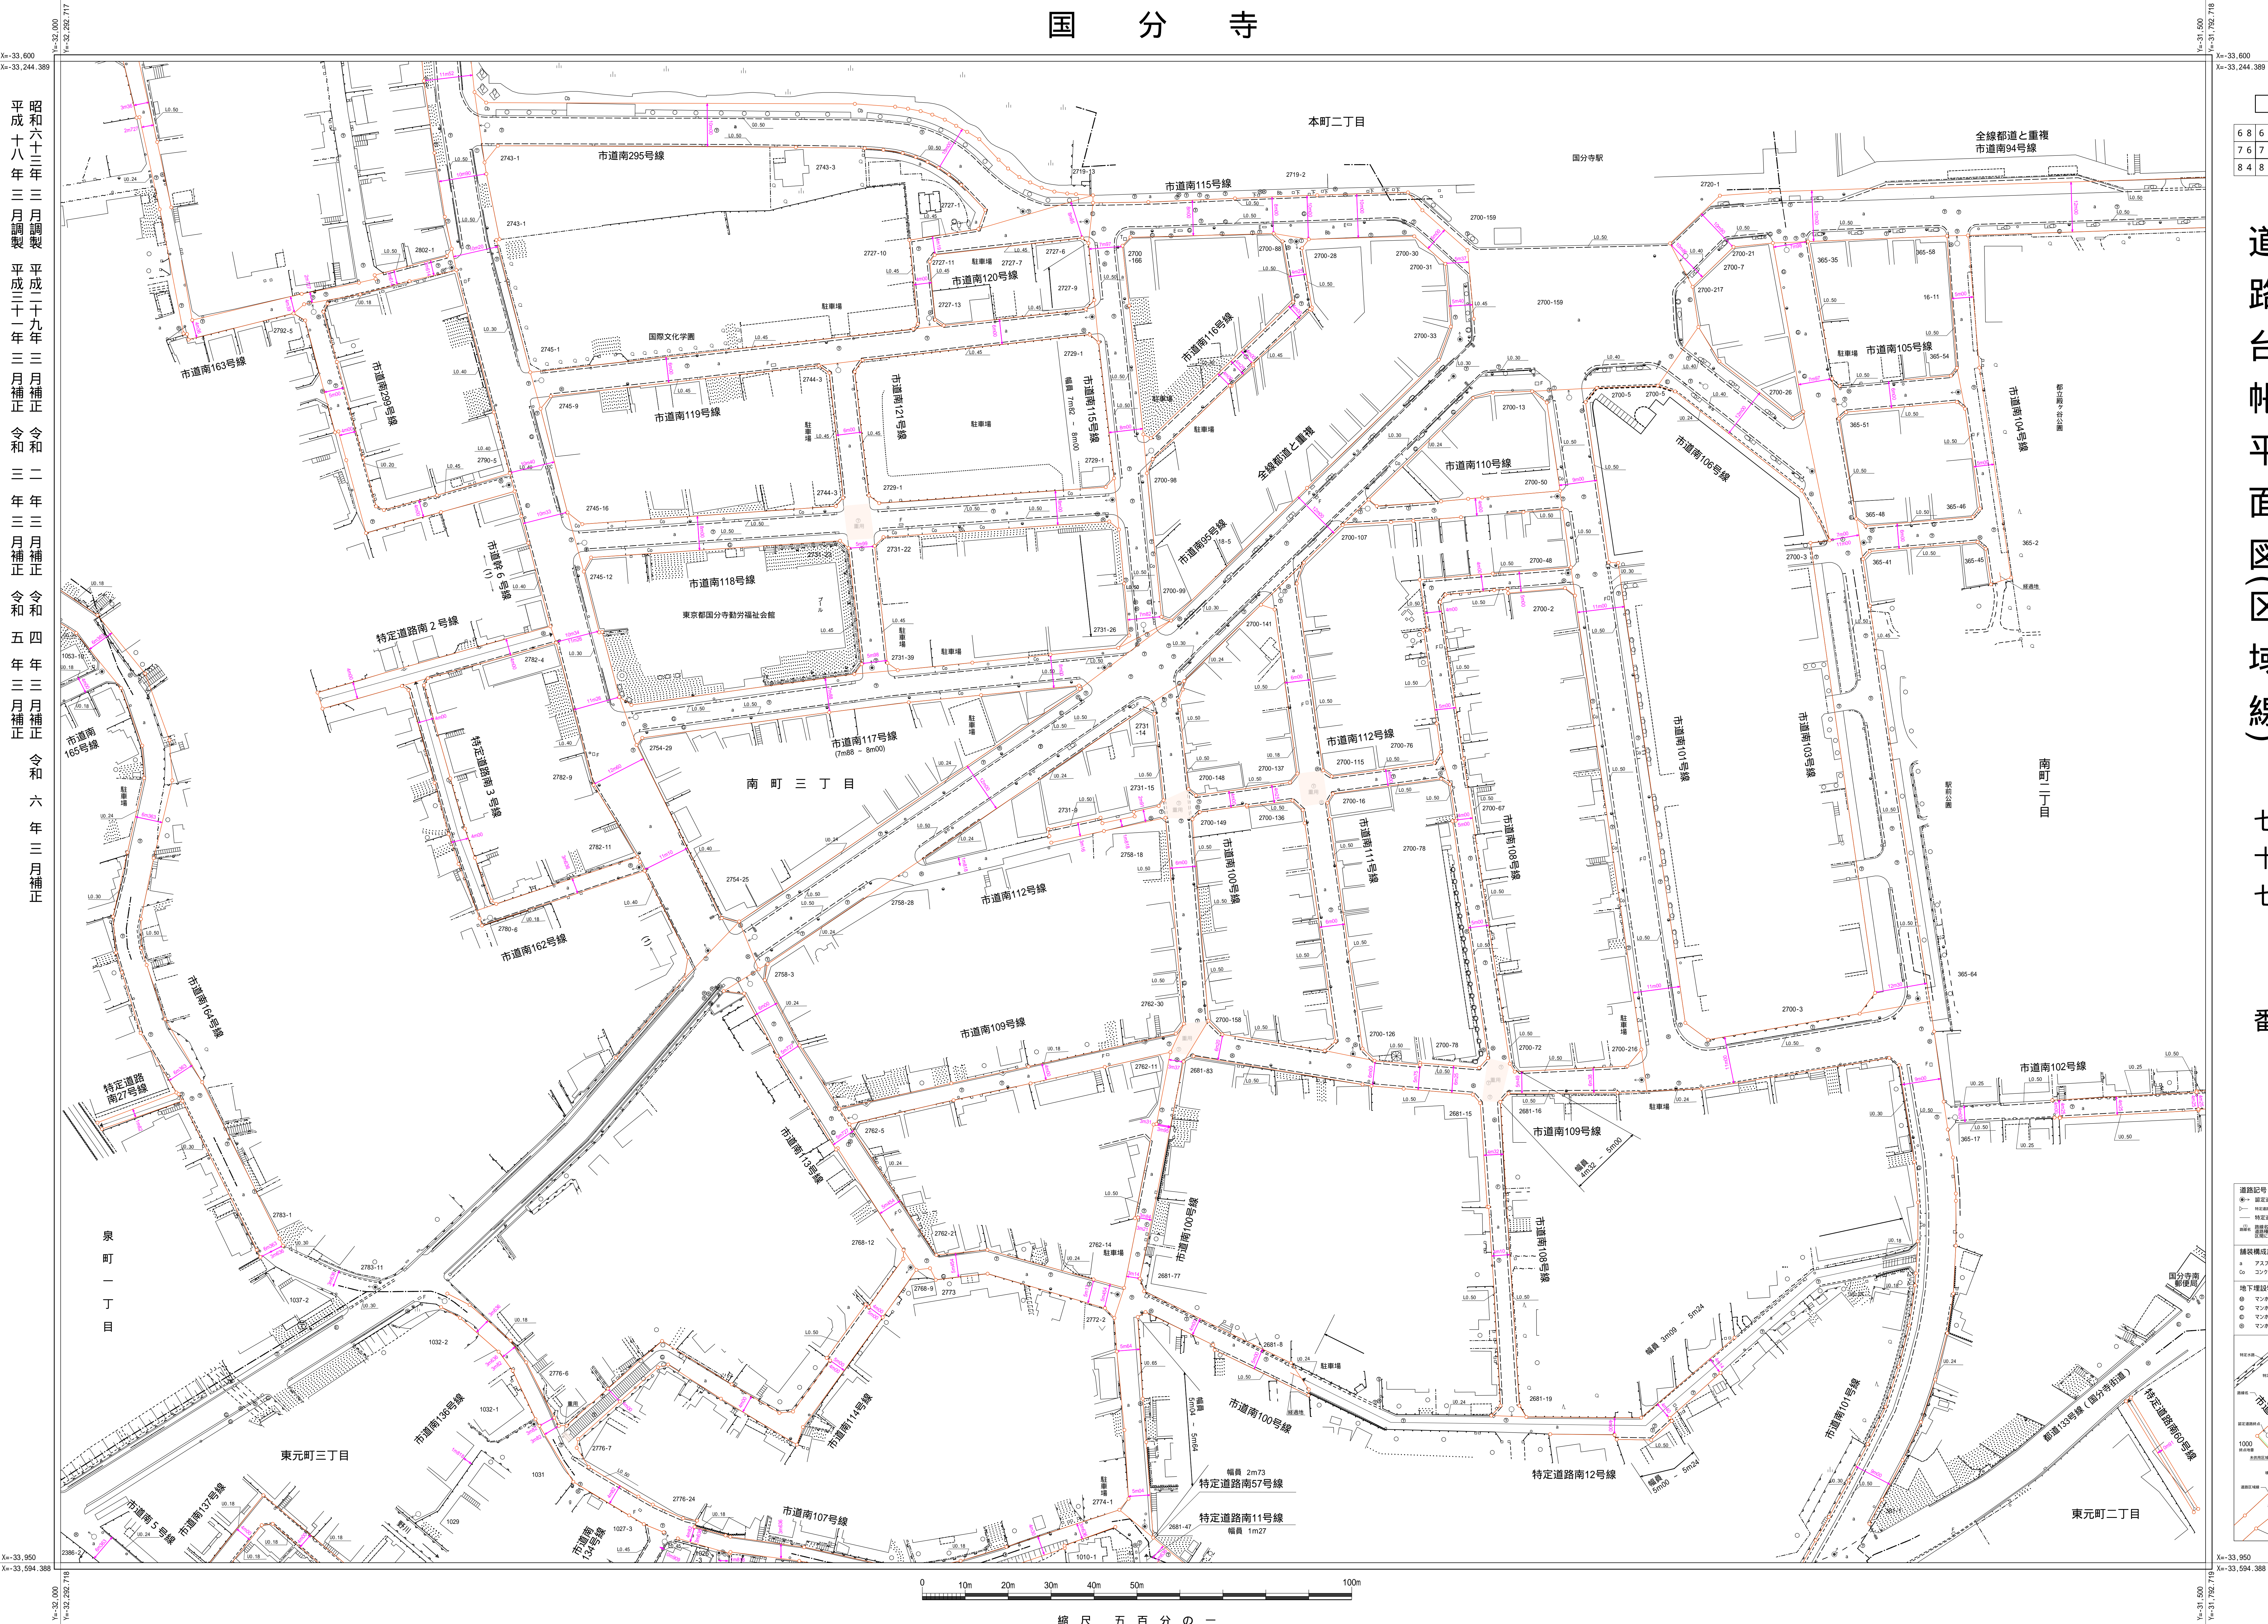

縮尺 五百分の一