


国 分 寺

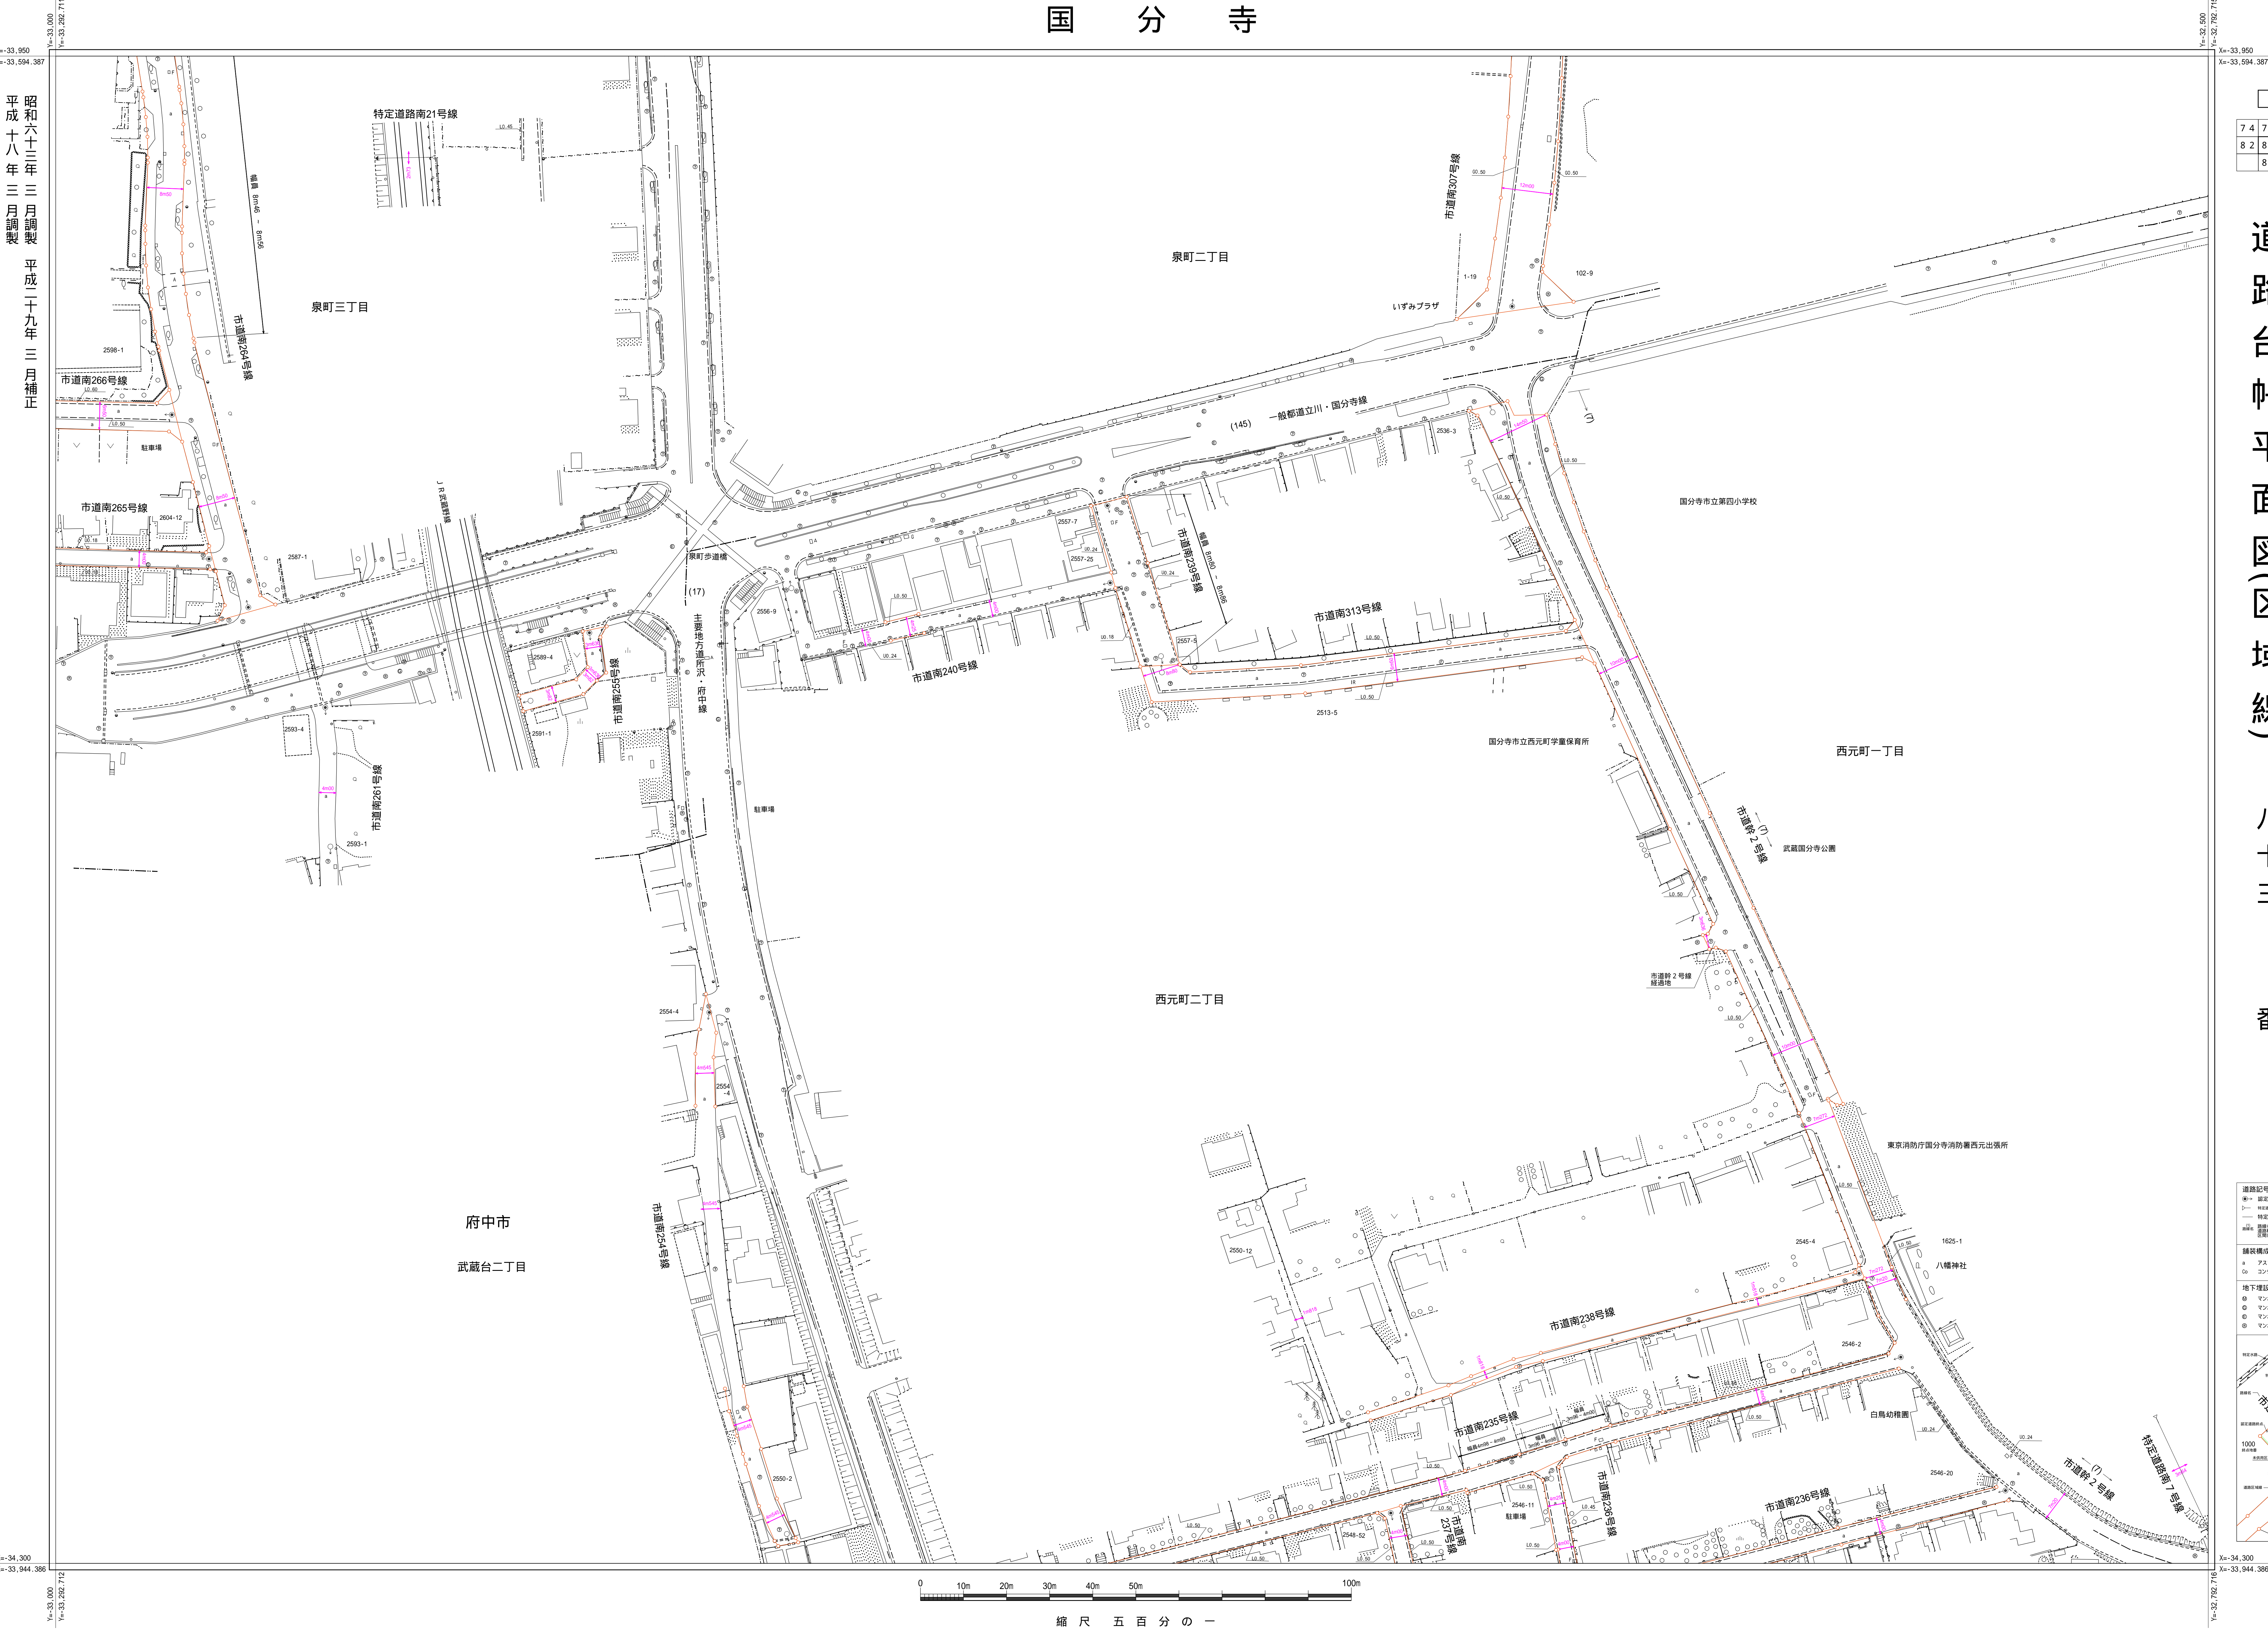

7	4	7	5	7
8	2	8	3	8
		8	9	9

道路台帳平面図(区域線)

八十三番

凡例

道路記号
●→ 指定道路起点
○→ 指定道路終点
○→ 指定道路中心線
○→ 指定道路中心線
○→ 指定道路中心線
○→ 指定道路中心線

縮尺係数記号
○→ 縮尺係数記号
○→ 縮尺係数記号
○→ 縮尺係数記号
○→ 縮尺係数記号

地下埋設物記号
○→ 地下埋設物記号
○→ 地下埋設物記号
○→ 地下埋設物記号
○→ 地下埋設物記号

市道南235号線