


寺 分 国

昭和六十三年三月調製	平成二十九年三月補正	令和四年三月補正	令和六年三月補正
平成十八年三月調製	平成三十年三月補正	令和五年三月補正	令和七年三月補正

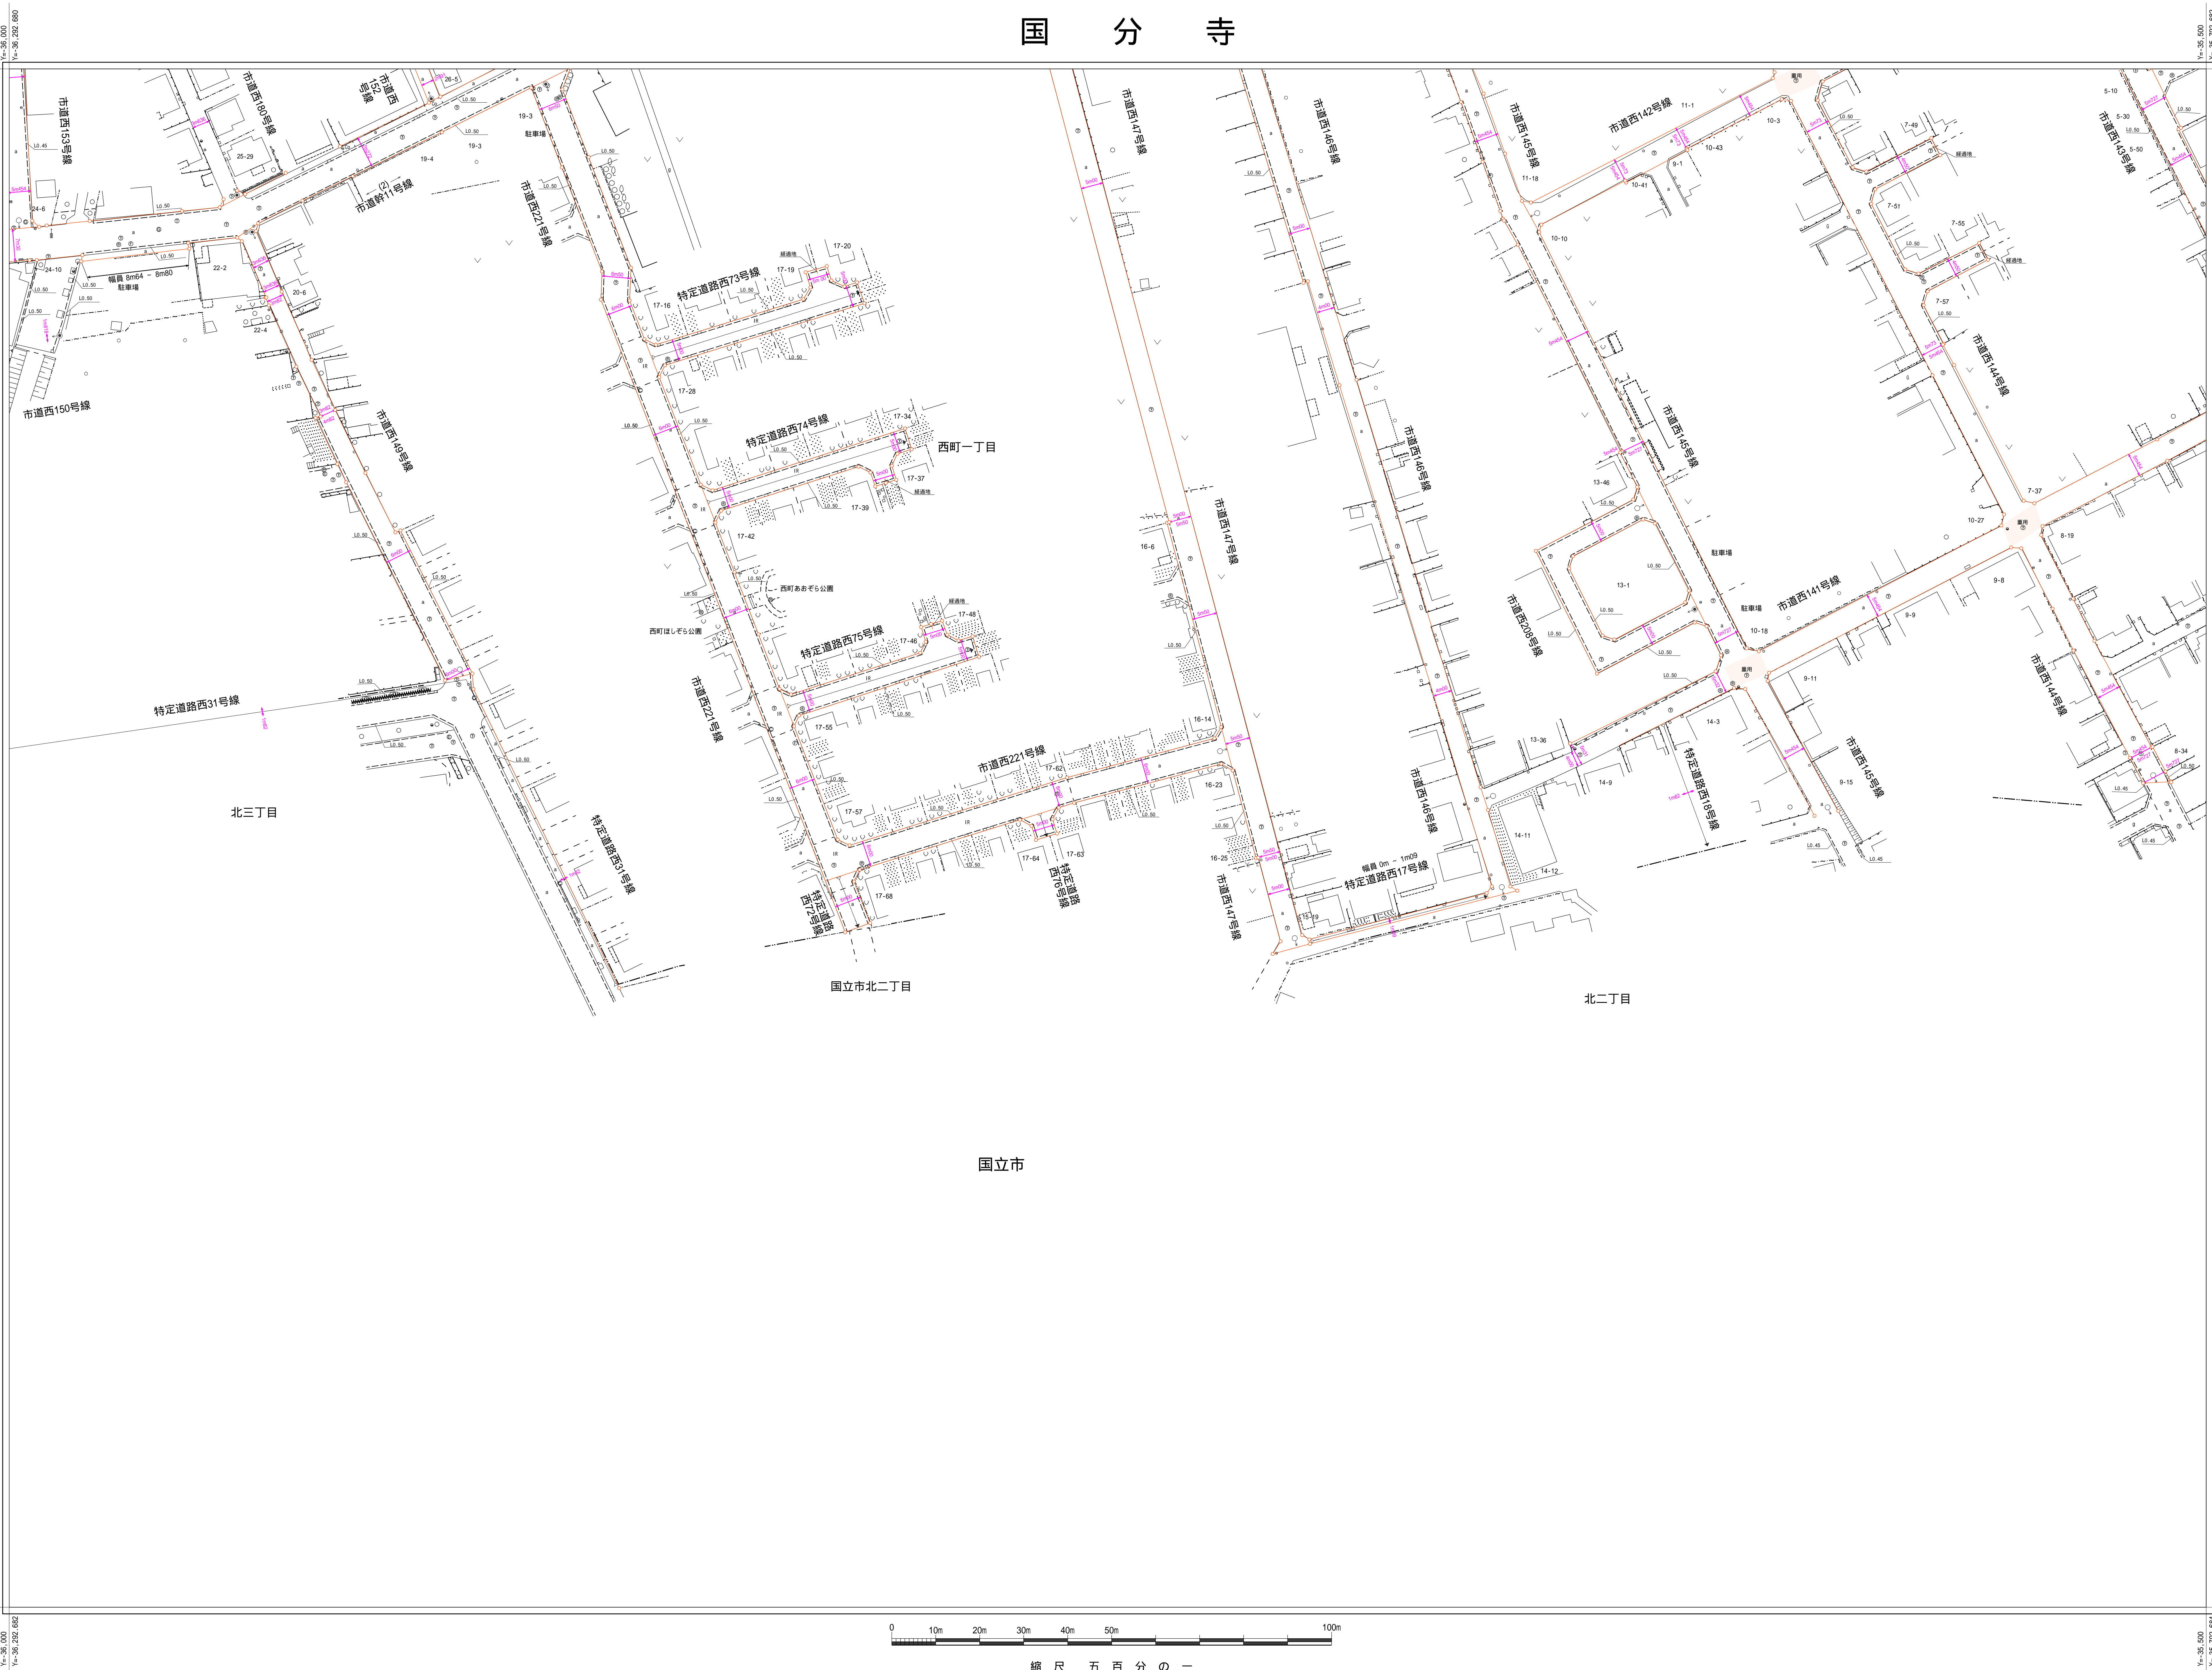

4 9	5 0	5 1
6 0	6 1	6 2

## 道路台帳平面図（区域線）

六十一

番

## 凡例

[illegible]

縮尺 五百分の一