


寺 分 国

昭和六十三年三月調製
平成二十九年三月補正
平成十八年三月調製
令和三年三月補正

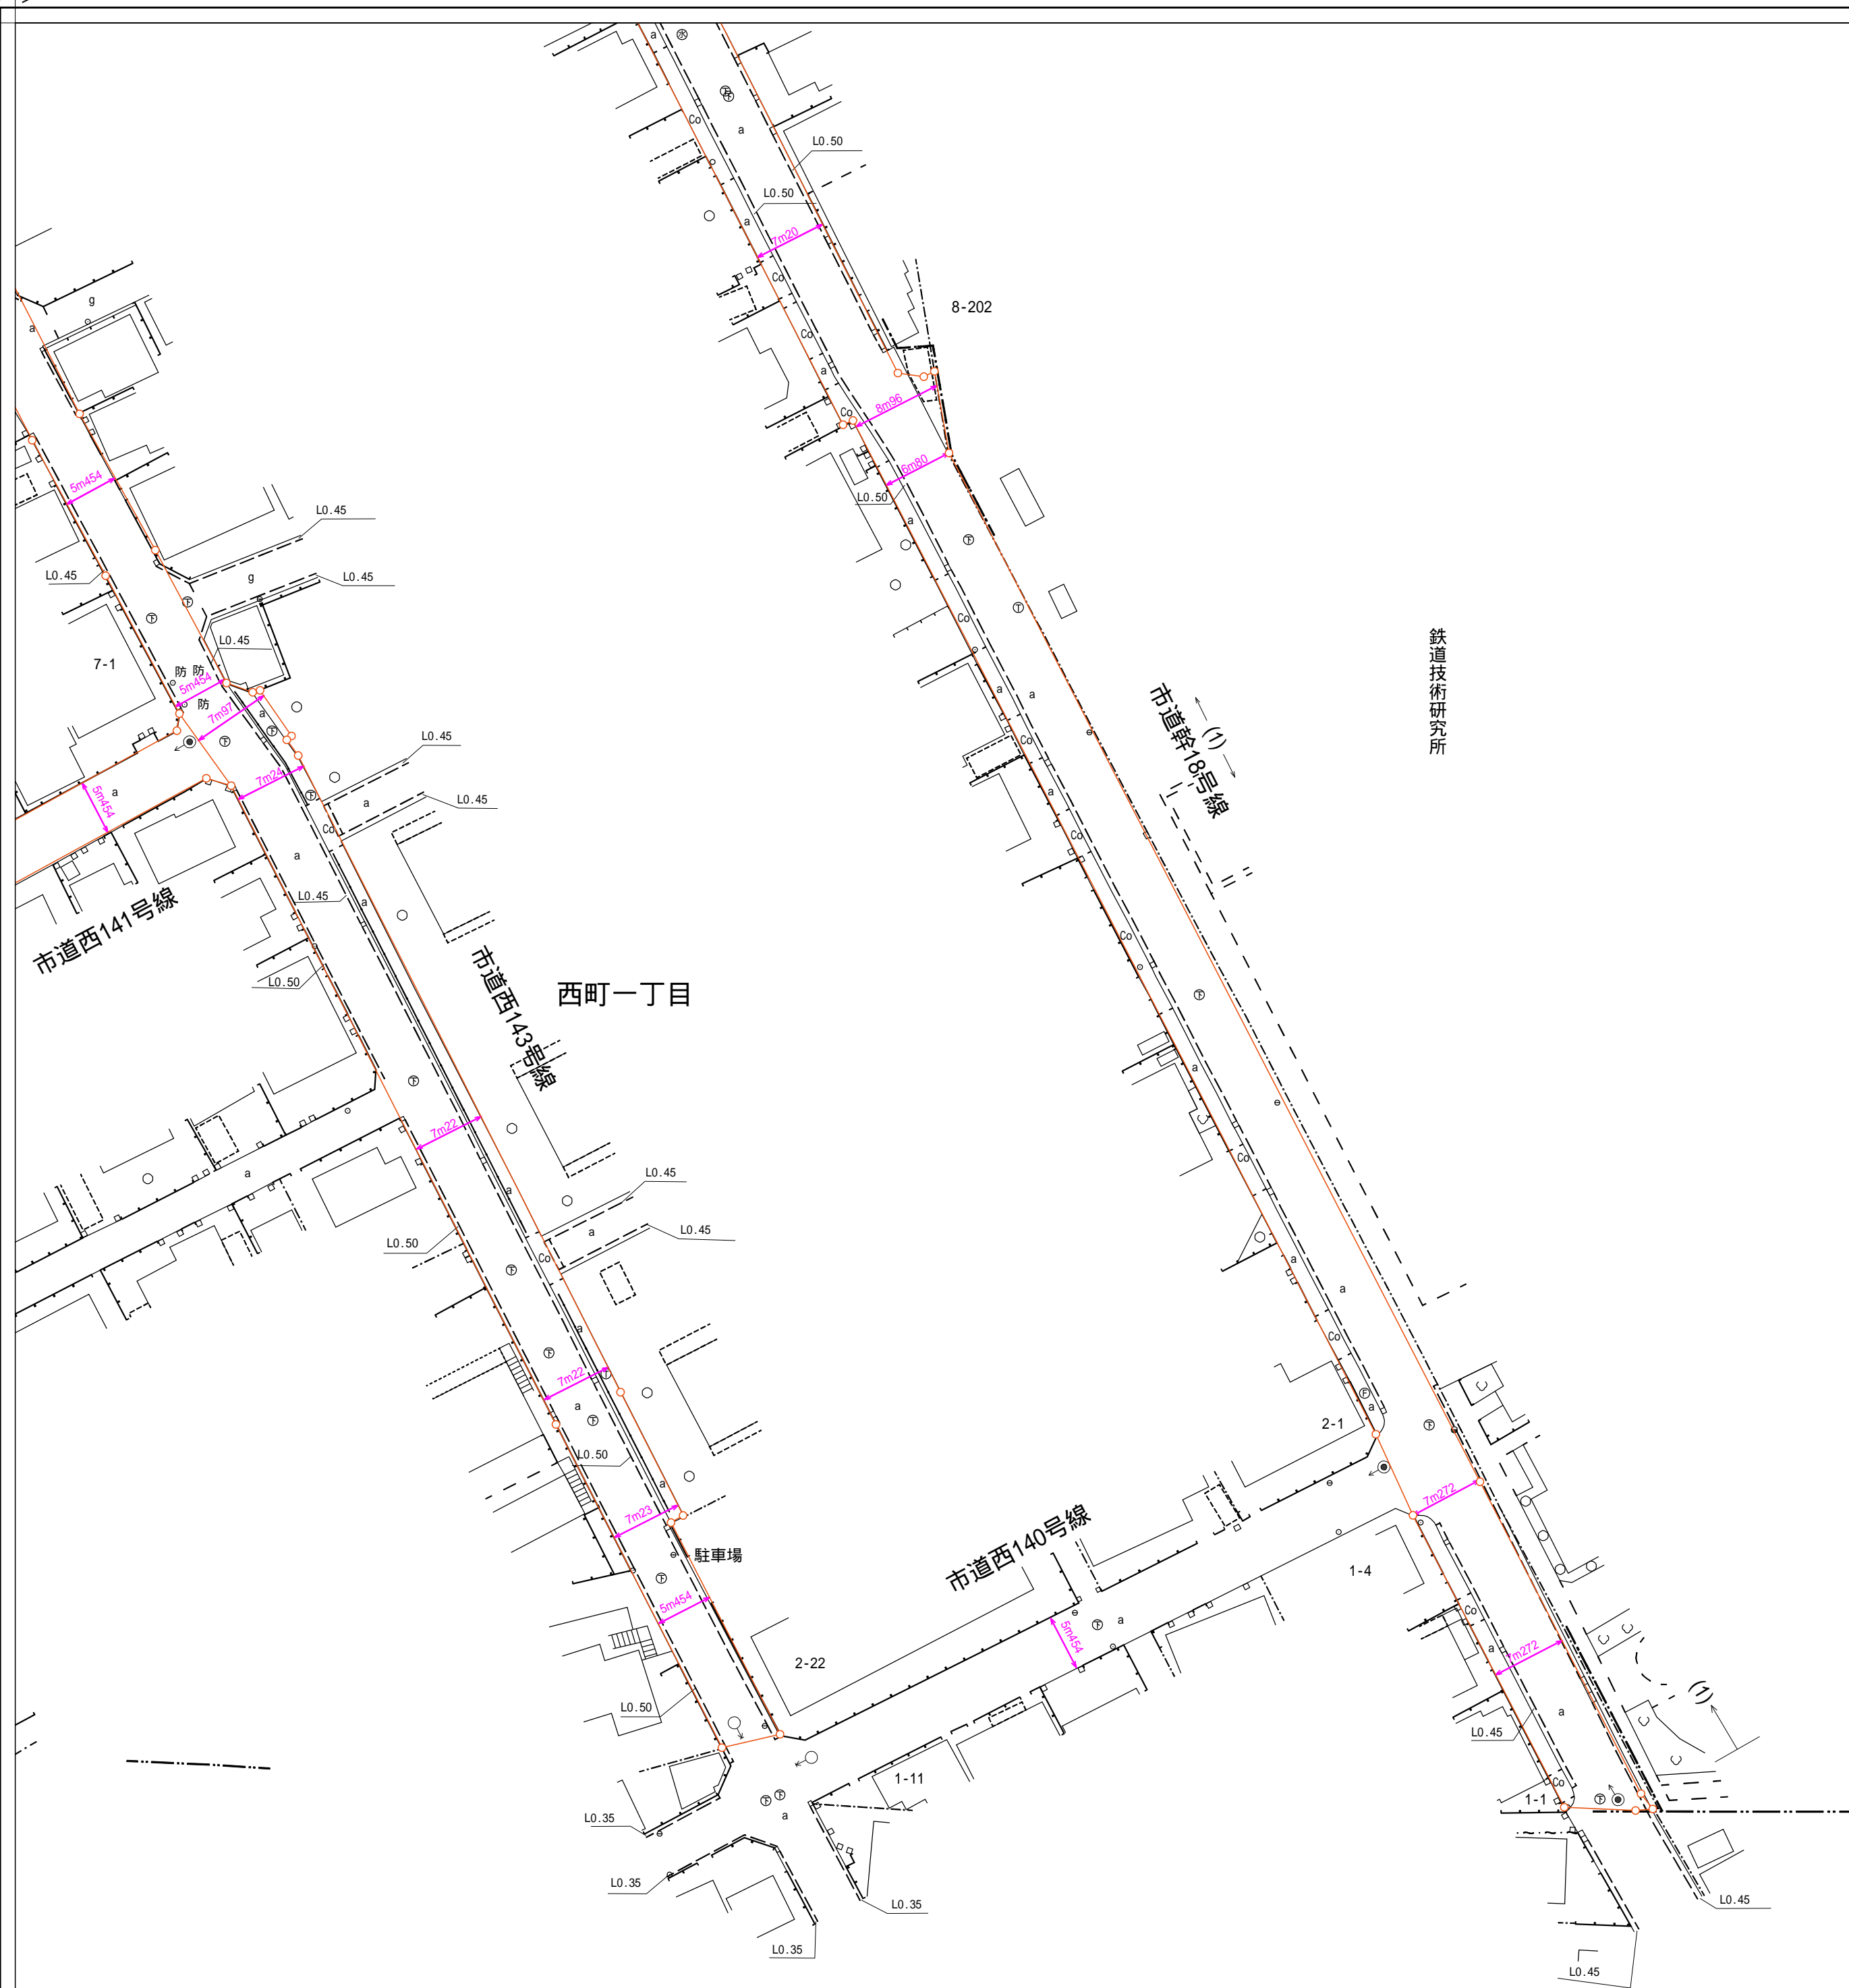

光町二丁目

北二丁目



5 0	5 1	5
6 1	6 2	6

道路台帳平面図(区域線)

六十二番

凡例

道路記号

※ 国道指定道路 ※ 県道指定道路
 ※ 市道指定道路 ※ 町道指定道路
 ※ 村道指定道路 ※ 特定道路指定道路

特設設備記号

(1) 特設設備の設置予定に示す上記は、
 設置の可否は、国土交通省の調査結果により決定される。

地下埋設設備記号

※ マスターバルブ(水圧) ※ 共同溝
 ※ マスターバルブ(ガス) ※ マスターバルブ(電気)
 ※ マスターバルブ(ガス) ※ 防犯カメラ

特設設備

※ マスターバルブ(水圧) ※ 共同溝
 ※ マスターバルブ(ガス) ※ マスターバルブ(電気)
 ※ マスターバルブ(ガス) ※ 防犯カメラ

地下埋設設備


※ マスターバルブ(水圧) ※ 共同溝
 ※ マスターバルブ(ガス) ※ マスターバルブ(電気)
 ※ マスターバルブ(ガス) ※ 防犯カメラ

特設設備

※ マスターバルブ(水圧) ※ 共同溝
 ※ マスターバルブ(ガス) ※ マスターバルブ(電気)
 ※ マスターバルブ(ガス) ※ 防犯カメラ

地下埋設設備

※ マスターバルブ(水圧) ※ 共同溝
 ※ マスターバルブ(ガス) ※ マスターバルブ(電気)
 ※ マスターバルブ(ガス) ※ 防犯カメラ

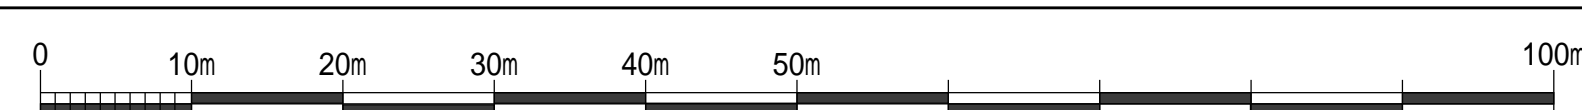

縮尺 五百分の -