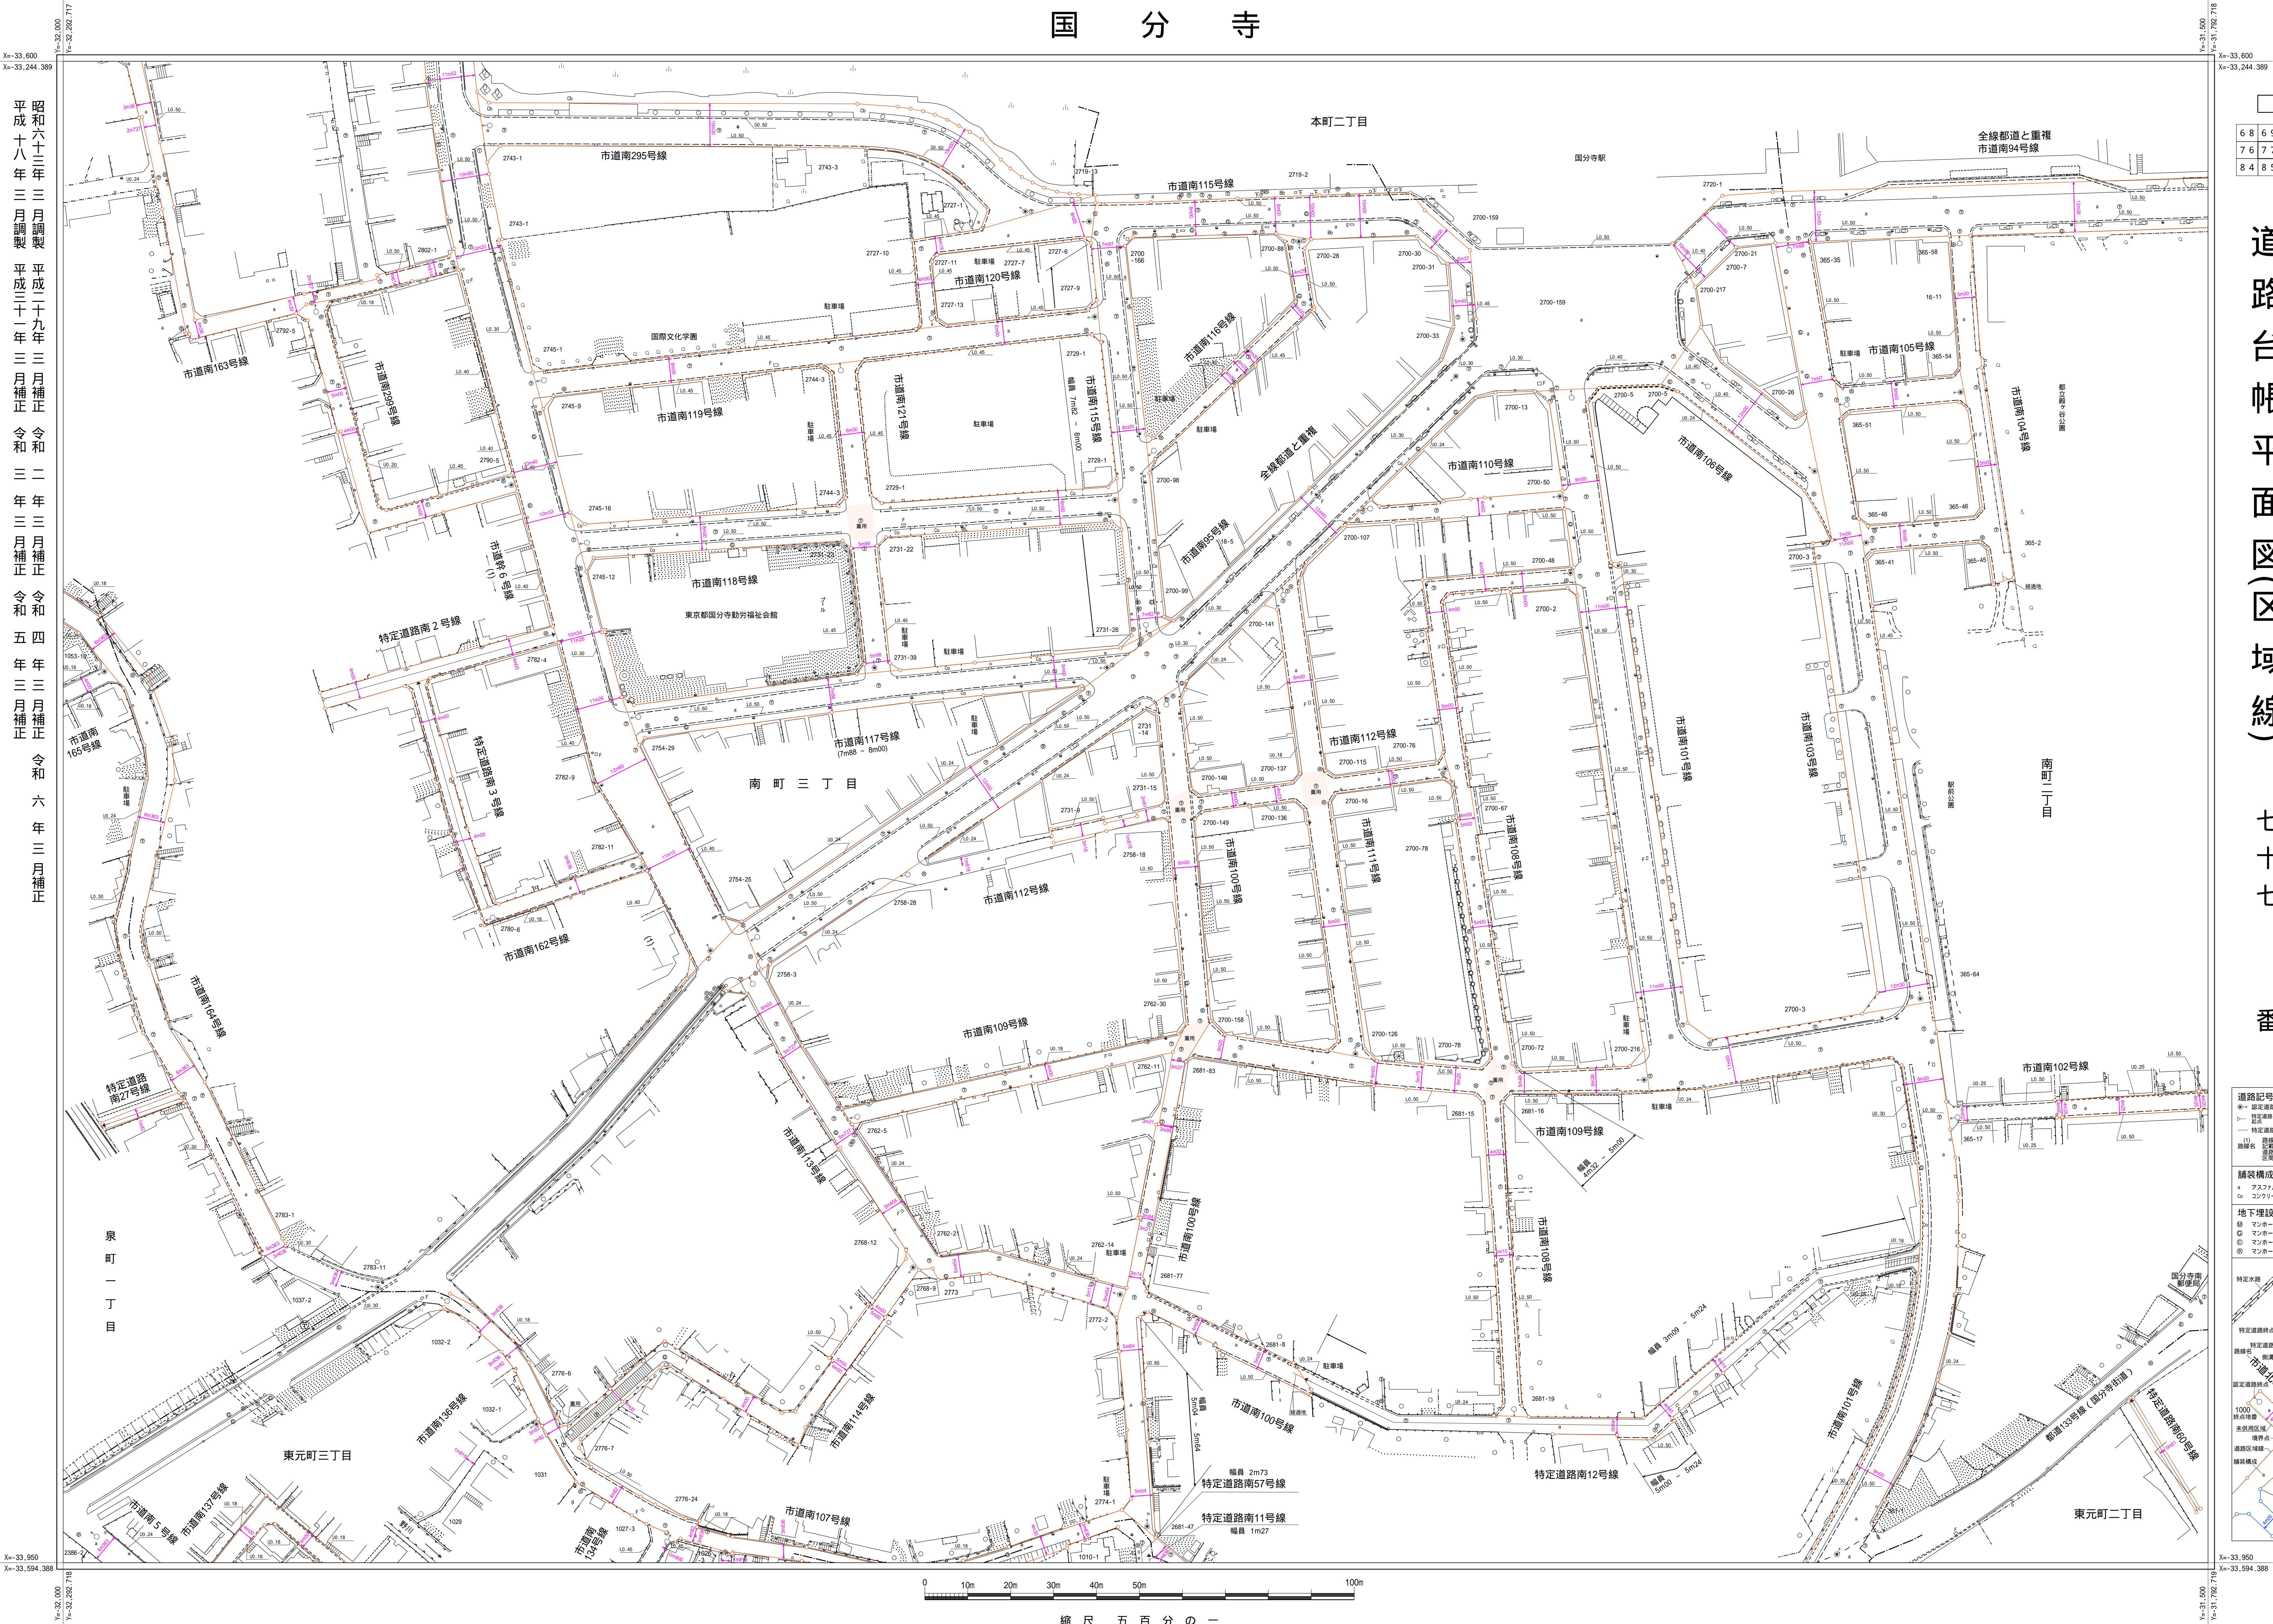


寺 分 国

$$\begin{array}{r} X = -33,600 \\ \hline X = -33,244,389 \end{array}$$

昭和六十三年三月調製	平成二十九年三月補正	令和二年三月補正	令和四年三月補正	令和六年三月補正
平成十八年三月調製	平成三十一年三月補正	令和三年三月補正	令和五年三月補正	


$$\chi = -33,950$$

縮尺 五百分の一

68	69	70
76	77	78
84	85	86

道路台帳平面図(区域線)

七十七番

## 凡例

[illegible]