


用地平面図 縮尺 五百分之一

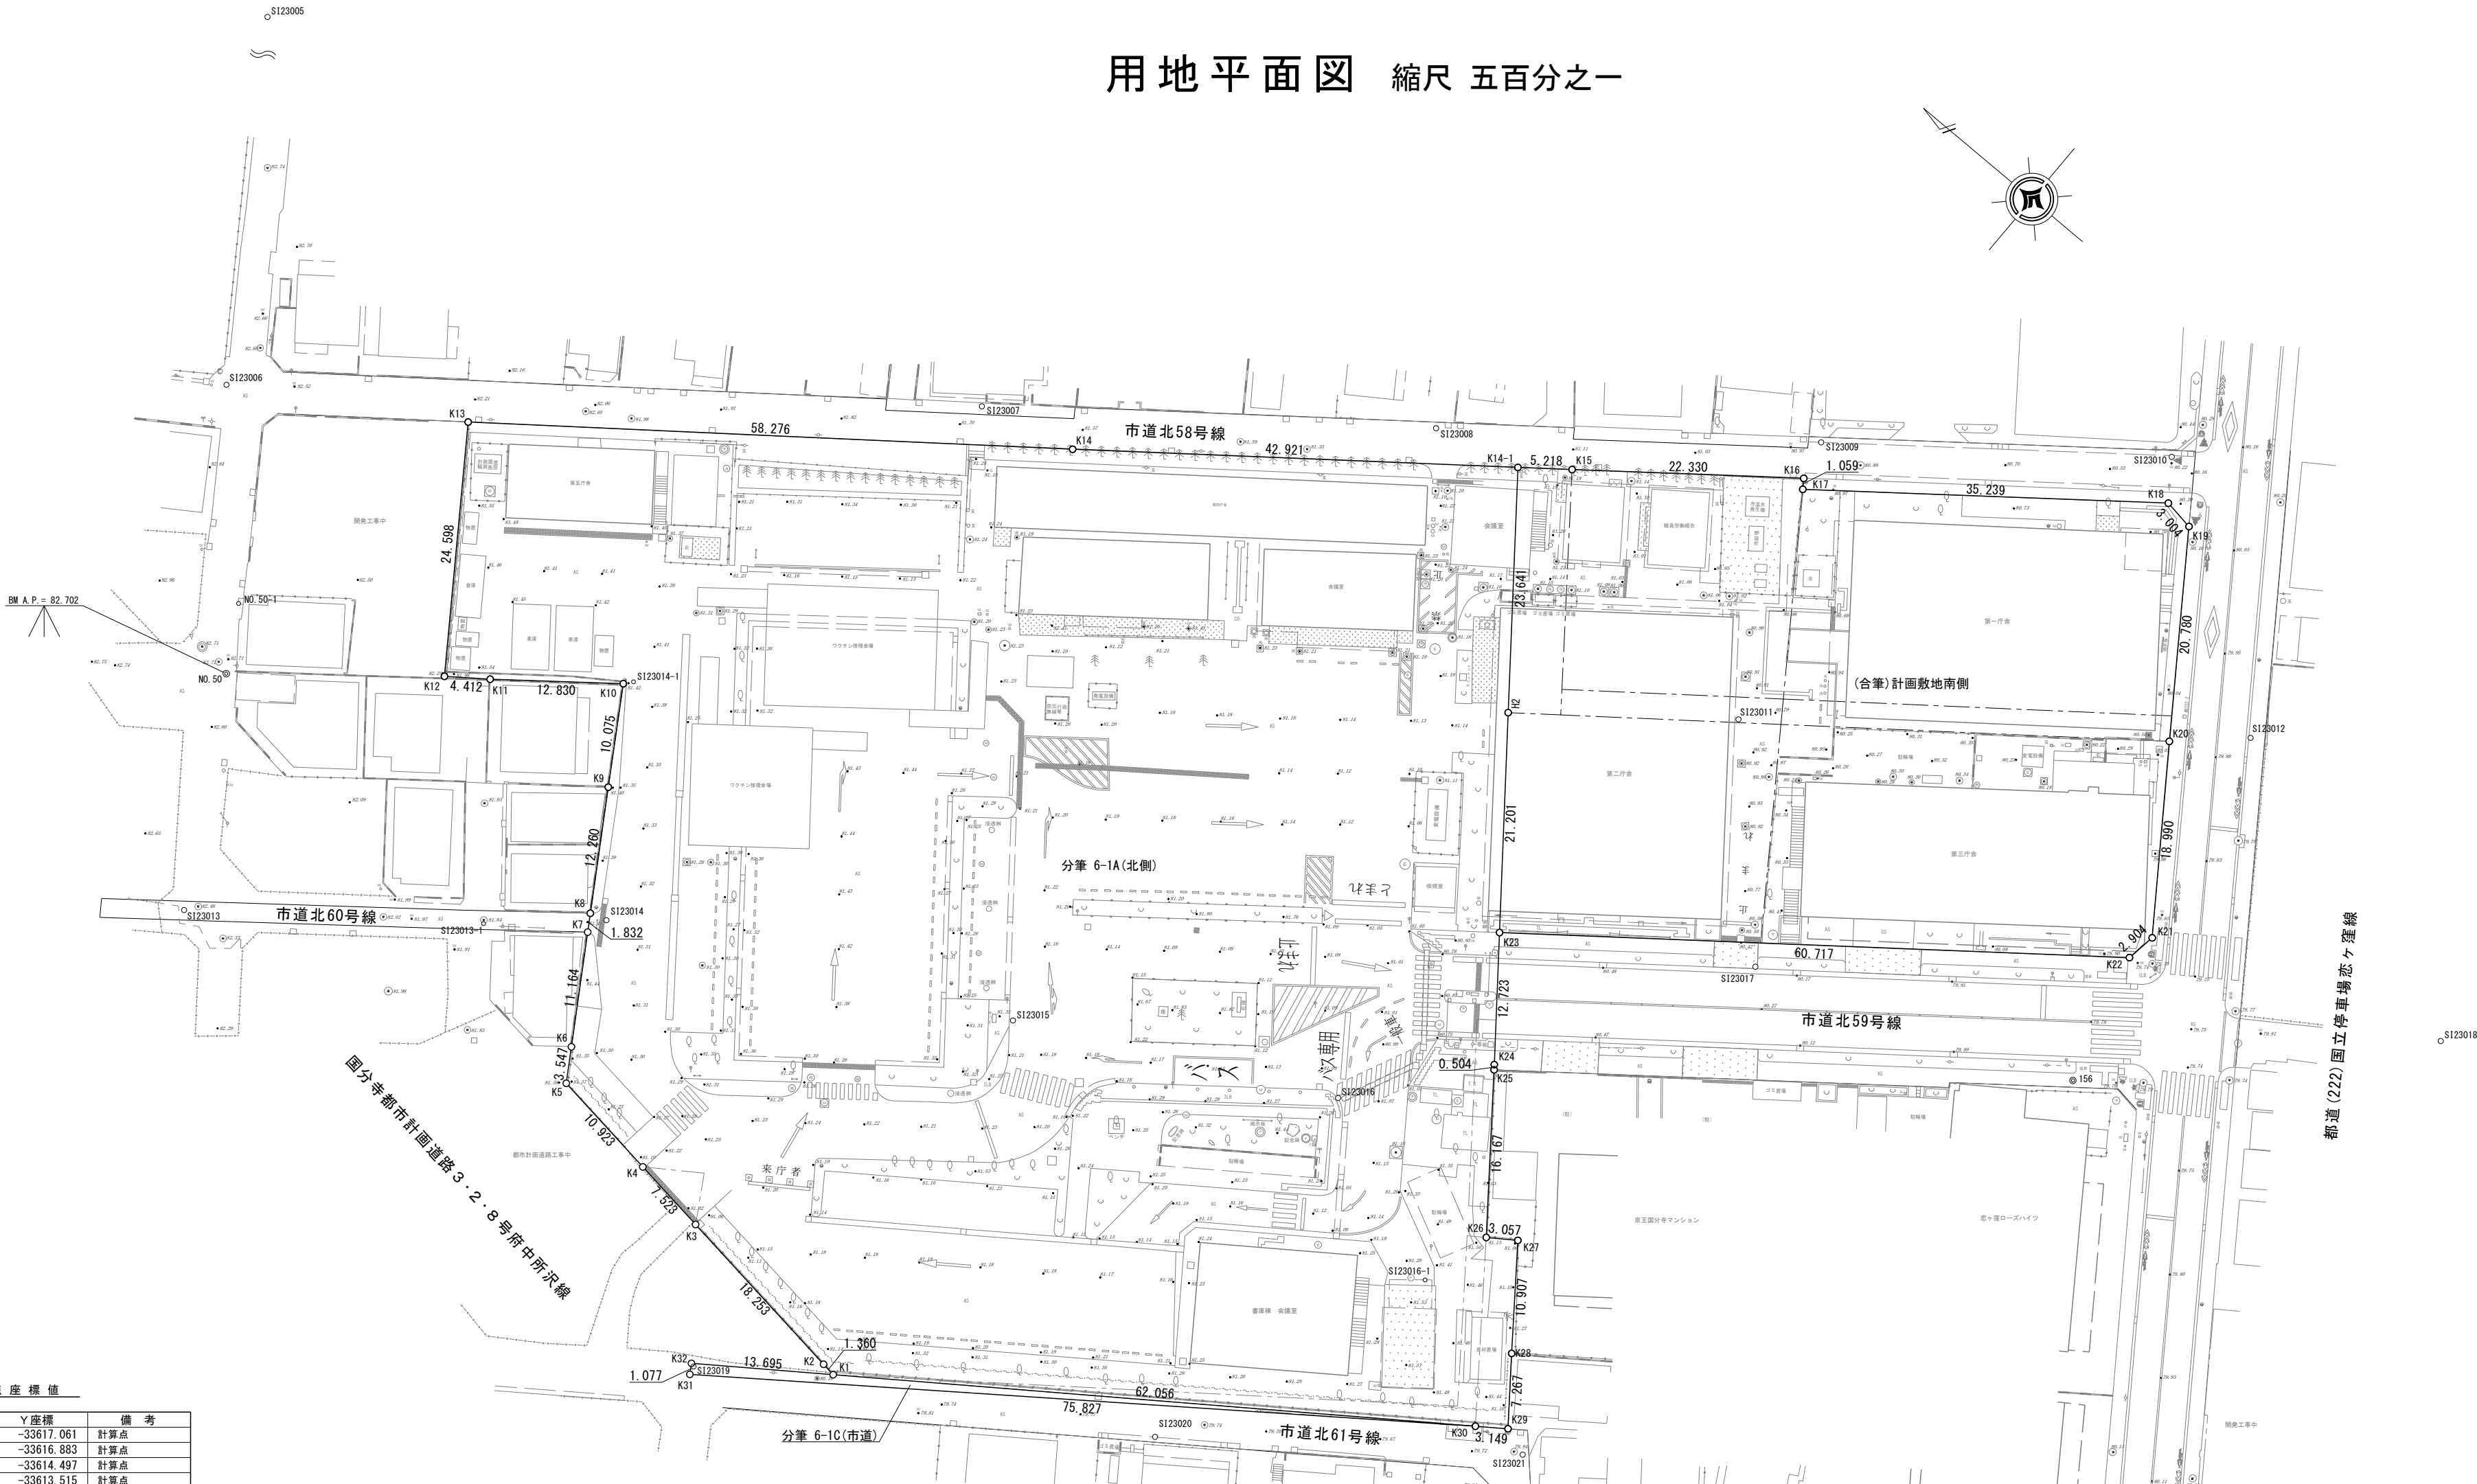

境界点座標値

点名	X座標	Y座標	備考
K1	-32032.770	-33617.061	計算点
K2	-32031.421	-33616.883	計算点
K3	-32013.324	-33614.497	計算点
K4	-32005.865	-33613.515	計算点
K5	-31995.035	-33612.087	計算点
K6	-31993.161	-33609.075	鉄
K7	-31987.256	-33599.600	市石
K8	-31986.283	-33598.047	市石
K9	-31979.808	-33587.636	民石
K10	-31974.507	-33579.068	市石
K11	-31964.405	-33586.979	民石
K12	-31960.854	-33589.599	市石
K13	-31946.863	-33569.367	民石
K14	-31993.144	-33533.952	市石
K15	-32031.249	-33504.532	市石
K16	-32048.886	-33490.836	市石
K17	-32049.490	-33491.707	市金属標
K18	-32077.322	-33470.092	市金属標
K19	-32080.292	-33470.543	市金属標
K20	-32092.144	-33487.612	市金属標
K21	-32103.039	-33503.166	都金属標
K22	-32102.590	-33506.036	刻み
K23	-32054.563	-33543.185	市金属標
K24	-32062.350	-33553.247	市石
K25	-32062.656	-33553.648	市石
K26	-32072.459	-33566.505	市石
K27	-32074.973	-33564.765	市石
K28	-32081.517	-33573.491	市石
K29	-32085.914	-33579.278	市石
K30	-32083.347	-33581.103	鉄
K31	-32022.176	-33625.913	計算点
K32	-32021.608	-33624.997	計算点
K14-1	-32027.118	-33507.721	鉄
H2	-32041.587	-33526.418	計算点


基準点座標値

点名	X座標	Y座標	備考
NO.50	-31944.588	-33602.911	3級基準点(金属標)
156	-32106.027	-33518.601	3級基準点(金属標)
S123005	-31900.922	-33542.813	4級基準点(金属標)
S123006	-31926.719	-33581.582	4級基準点(鉄)
S123007	-31983.793	-33536.408	4級基準点(鉄)
S123008	-32018.659	-33509.898	4級基準点(鉄)
S123009	-32047.939	-33487.109	4級基準点(鉄)
S123010	-32074.710	-33466.468	4級基準点(金属標)
S123011	-32056.990	-33512.659	4級基準点(鉄)
S123012	-32097.927	-33482.326	4級基準点(鉄)
S123013	-31956.115	-33622.961	4級基準点(鉄)
S123014	-31987.904	-33597.561	4級基準点(鉄)
S123015	-32024.106	-33579.802	4級基準点(鉄)
S123016	-32052.891	-33565.387	4級基準点(鉄)
S123017	-32075.559	-33529.859	4級基準点(鉄)
S123018	-32130.719	-33492.917	4級基準点(鉄)
S123019	-32021.964	-33625.101	4級基準点(鉄)
S123020	-32060.375	-33601.723	4級基準点(鉄)
S123021	-32088.597	-33580.276	4級基準点(鉄)
S123022	-32093.919	-33589.709	4級基準点(鉄)
S123023	-32137.368	-33551.953	4級基準点(鉄)
S123024	-32162.733	-33535.533	4級基準点(鉄)
S123016-1	-32070.571	-33573.429	補助基準点(鉄)
S123014-1	-31975.142	-33578.302	補助基準点(鉄)
S123013-1	-31979.041	-33605.417	補助基準点(刻み)
NO.50-1	-31941.150	-33596.965	補助基準点(刻み)

縮尺補正値:0.999913

基準点網図

S=1/5000


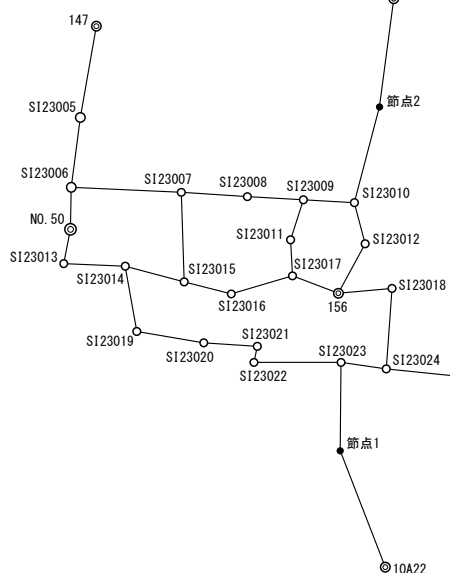


図名	用地平面図
所在地	国分寺市戸倉一丁目6番1ほか
	国分寺市役所
作成年月	令和 5 年 1 2 月
縮尺	1/500
国分寺市 政策部 公共施設マネジメント課	

※標高は東京都が管理する「A-12-5 A.P.=82.702」＝市基準点 No.50を既知点(BM)とした。

用地実測図 縮尺 五百分之一

境界点・引照点座標値			
点 名	X座標	Y座標	備 考
K14-1	-32027.118	-33507.721	鉄
H1	-32010.784	-33610.180	鉄
H2	-32041.587	-33526.418	計算点
H3	-32045.606	-33523.333	計算点
H4	-32044.113	-33521.378	計算点
H5	-32061.941	-33508.384	鉄
H6	-32090.739	-33485.589	鉄
H7	-32062.444	-33510.409	市 鉄
H8	-32074.477	-33527.781	鉄
S1	-31950.356	-33628.724	計算点(ベンキ)
S2	-31949.312	-33627.216	計算点(ベンキ)
S3	-31977.833	-33607.125	計算点(ベンキ)
S4	-31976.703	-33605.697	計算点(ベンキ)
S5	-31932.258	-33580.542	市鉄
S6	-31930.075	-33577.155	市金属標
S7	-31976.318	-33541.751	市 石
S8	-31976.929	-33542.657	市鉄
S9	-31991.349	-33531.615	市鉄
S10	-31990.736	-33530.704	民 石
S11	-32028.843	-33501.305	市 石
S12	-32029.451	-33502.213	市鉄
S13	-32047.305	-33488.353	鉄
S14	-32046.684	-33487.454	市金属標
S15	-32076.126	-33464.583	市金属標
S16	-32076.760	-33465.487	計算点(ベンキ)
S17	-32077.814	-33466.990	計算点(ベンキ)
S18	-32078.442	-33467.888	市金属標
S19	-32079.048	-33468.752	都金属標
S20	-32104.184	-33504.803	計算点(ベンキ)
S21	-32112.559	-33516.827	計算点(ベンキ)
S22	-32112.639	-33516.885	計算点(ベンキ)
S23	-32109.897	-33516.429	計算点(ベンキ)
S24	-32097.068	-33526.371	市 石
S25	-32097.370	-33526.777	市 石
S26	-32087.456	-33578.181	民金属標
S27	-32093.921	-33585.102	市 石
S28	-32125.193	-33560.590	市 石
S29	-32136.711	-33551.620	計算点(ベンキ)
S30	-32139.016	-33554.961	計算点(ベンキ)
S31	-32127.654	-33563.758	民金属標
S32	-32097.831	-33587.131	計算点(ベンキ)
S33	-32098.553	-33595.936	市 石
S34	-32087.910	-33594.543	民 石
S35	-32085.736	-33594.323	民 石
S36	-32026.637	-33626.343	計算点(ベンキ)
S37	-32021.213	-33624.361	計算点(ベンキ)
S38	-32020.130	-33626.048	計算点(ベンキ)
S39	-32019.634	-33625.222	計算点(ベンキ)
S40	-31998.919	-33618.329	計算点(ベンキ)
S41	-31990.133	-33611.441	計算点(ベンキ)
S42	-31981.012	-33604.586	計算点(ベンキ)
S43	-31979.859	-33603.177	鉄
S44	-31954.900	-33580.988	計算点(ベンキ)
S45	-32079.500	-33453.569	計算点(ベンキ)
S46	-32086.652	-33463.754	計算点(ベンキ)
S47	-32094.891	-33475.544	民 石

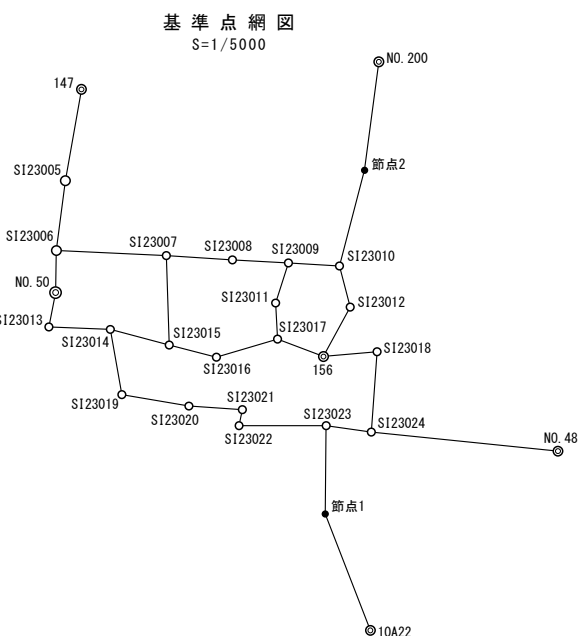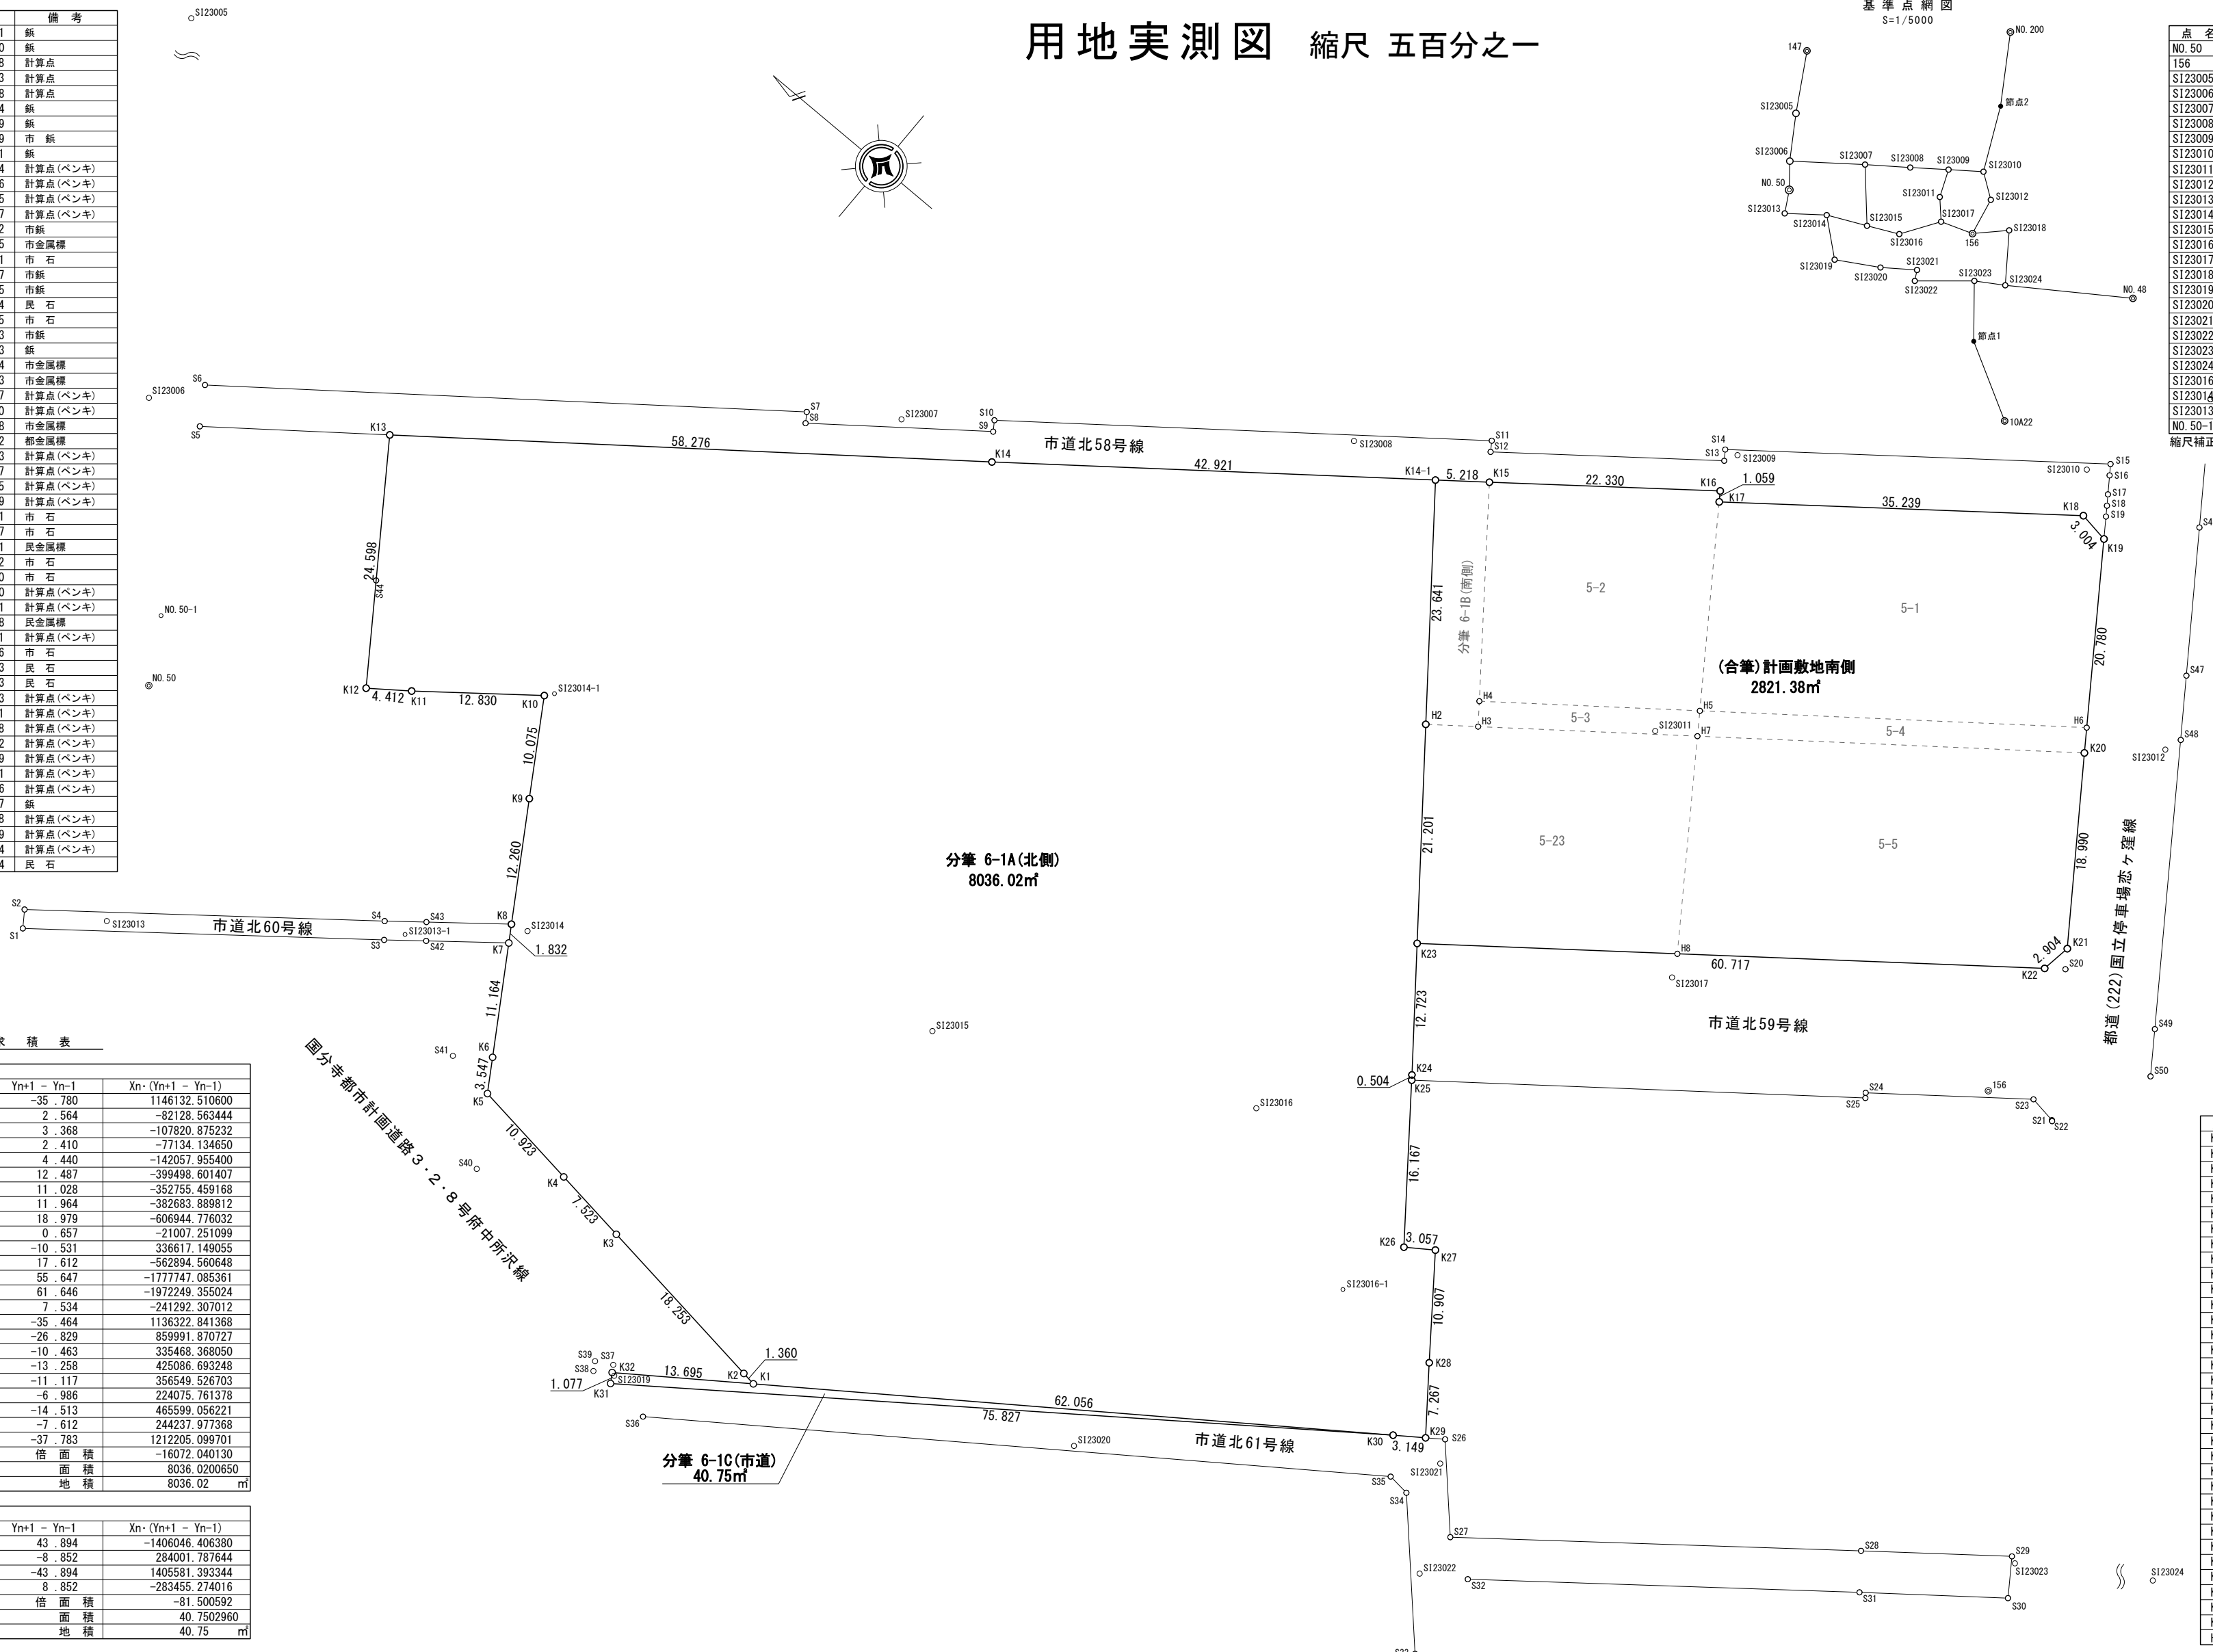

基準点座標値 (測地成果2011)			
点 名	X座標	Y座標	備 考
N0.50	-31944.588	-33602.911	3級基準点(金属標)
156	-32106.027	-33518.601	3級基準点(金属標)
S123005	-31900.922	-33542.813	4級基準点(金属標)
S123006	-31926.719	-33581.582	4級基準点(鉄)
S123007	-31983.793	-33556.408	4級基準点(鉄)
S123008	-32018.659	-33509.898	4級基準点(鉄)
S123009	-32047.939	-33487.109	4級基準点(鉄)
S123010	-32074.710	-33466.468	4級基準点(金属標)
S123011	-32058.990	-33512.659	4級基準点(鉄)
S123012	-32097.927	-33482.326	4級基準点(鉄)
S123013	-31956.115	-33622.961	4級基準点(鉄)
S123014	-31987.904	-33597.561	4級基準点(鉄)
S123015	-32024.106	-33579.802	4級基準点(鉄)
S123016	-32052.891	-33565.387	4級基準点(鉄)
S123017	-32075.559	-33529.859	4級基準点(鉄)
S123018	-32130.719	-33492.917	4級基準点(鉄)
S123019	-32021.964	-33625.101	4級基準点(鉄)
S123020	-32060.375	-33601.723	4級基準点(鉄)
S123021	-32088.597	-33580.276	4級基準点(鉄)
S123022	-32093.919	-33589.709	4級基準点(鉄)
S123023	-32137.368	-33551.953	4級基準点(鉄)
S123024	-32162.733	-33535.533	4級基準点(鉄)
S123016-1	-32070.571	-33573.429	補助基準点(鉄)
S123014-1	-31975.142	-33578.302	補助基準点(鉄)
S123013-1	-31979.041	-33605.417	補助基準点(鉄)
N0.50-1	-31941.150	-33596.965	補助基準点(鉄)

縮尺補正値:0.999913

座 標 求 積 表				
地 番	分筆 6-1A(北側)			
測 点	Xn	Yn	Yn+1 - Yn-1	Xn・(Yn+1 - Yn-1)
K1	-32032.770	-33617.061	-35.780	1146132.510600
K2	-32031.421	-33616.883	2.564	-82128.563444
K3	-32013.324	-33614.497	3.368	-107820.875232
K4	-32008.865	-33613.515	2.410	-77134.134650
K5	-31995.035	-33612.087	4.440	-142057.955400
K6	-31993.161	-33609.075	12.487	-399498.601407
K7	-31987.256	-33599.600	11.028	-352755.459168
K8	-31986.283	-33598.047	11.964	-382683.889812
K9	-31979.808	-33587.636	18.979	-606944.776032
K10	-31974.507	-33579.068	0.657	-21007.251099
K11	-31964.405	-33586.979	-10.531	336617.149055
K12	-31960.854	-33589.599	17.612	-562894.560648
K13	-31946.863	-33569.367	55.647	-1777747.085361
K14	-31993.144	-33533.952	61.646	-1972249.355024
K14-1	-32027.118	-33507.721	7.534	-241292.307012
H2	-32041.587	-33526.418	-35.464	1136322.841368
K23	-32054.563	-33543.185	-26.829	859991.870727
K24	-32062.350	-33553.247	-10.463	335468.368050
K25	-32062.656	-33553.648	-13.258	425086.693248
K26	-32072.459	-33566.505	-11.117	356549.526703
K27	-32074.973	-33564.765	-6.986	224075.761378
K28	-32081.517	-33573.491	-14.513	465599.056221
K29	-32085.914	-33579.278	-7.612	244237.977368
K30	-32083.347	-33581.103	-37.783	1212205.099701
			倍 面 積	-16072.040130
			面 積	8036.0200650
			地 積	8036.02 m ²

地 番 分筆 6-1C(市道)				
測 点	Xn	Yn	Yn+1 - Yn-1	Xn・(Yn+1 - Yn-1)
K1	-32032.770	-33617.061	43.894	-1406046.406380
K30	-32083.347	-33581.103	-8.852	284001.787644
K31	-32022.176	-33625.813	-43.894	1405581.393344
K32	-32021.608	-33624.997	8.852	-283455.274016
			倍 面 積	-81.500592
			面 積	40.7502960
			地 積	40.75 m ²

地 番 (合筆)計画敷地南側				
測 点	Xn	Yn	Yn+1 - Yn-1	Xn・(Yn+1 - Yn-1)
K14-1	-32027.118	-33507.721	21.886	-700945.504548
K15	-32031.249	-33504.532	16.885	-540847.639365
K16	-32048.886	-33490.836	12.825	-411026.962950
K17	-32049.490	-33491.707	20.744	-664834.620560
K18	-32077.322	-33470.092	21.164	-678884.442808
K19	-32080.292	-33470.543	-17.520	562046.715840
K20	-32092.144	-33487.612	-32.623	1046942.013712
K21	-32103.039	-33503.166	-18.424	591466.390536
K22	-32102.590	-33506.036	-40.019	1284713.549210
K23	-32054.563	-33543.185	-20.382	653336.103066
H2	-32041.587	-33526.418	35.464	-1136322.841368
			倍 面 積	-5642.760765
			面 積	2821.3803825
			地 積	2821.38 m ²

(合筆)計画敷地南側・・・北側6-1合筆後に6-1(A)(B)(C)に分筆し6-1(B)と5-1～5-5、5-23を合筆

境界点座標値			
点 名	X座標	Y座標	備 考
K1	-32032.770	-33617.061	計算点
K2	-32031.421	-33616.883	計算点
K3	-32013.324	-33614.497	計算点
K4	-32008.865	-33613.515	計算点
K5	-31995.035	-33612.087	計算点
K6	-31993.161	-33609.075	鉄
K7	-31987.256	-33599.600	市 石
K8	-31986.283	-33598.047	市 石
K9	-31979.808	-33587.636	民 石
K10	-31974.507	-33579.068	市 石
K11	-31964.405	-33586.979	民 石
K12	-31960.854	-33589.599	市 石
K13	-31946.863	-33569.367	鉄
K14	-31993.144	-33533.952	市 石
K15	-32031.249	-33504.532	市 石
K16	-32048.886	-33490.836	市 石
K17	-32049.490	-33491.707	市金属標
K18	-32077.322	-33470.092	市金属標
K19	-32080.292	-33470.543	市金属標
K20	-32092.144	-33487.612	市金属標
K21	-32103.039	-33503.166	都金属標
K22	-32102.590	-33506.036	鉄 判
K23	-32054.563	-33543.185	市金属標
K24	-32062.350	-33553.247	市 石
K25	-32062.656	-33553.648	市 石
K26	-32072.459	-33566.505	市 石
K27	-32074.973	-33564.765	市 石
K28	-32081.517	-33573.491	市 石
K29	-32085.914	-33579.278	市 石
K30	-32083.347	-33581.103	鉄
K31	-32022.176	-33625.913	計算点
K32	-32021.608	-33624.997	計算点
K14-1	-32027.118	-33507.721	鉄
H2	-32041.587	-33526.418	計算点

図 名	用地実測図(丈量図)		
所 在 地	国分寺市戸倉一丁目6番1ほか		
	国分寺市役所		
作 成 年 月	令和 5 年 1 2 月	縮 尺	1/500
国分寺市 政策部 公共施設マネジメント課			

越 境 確 認 図



戸倉一丁目

縮尺 1 / 2 5 0

