


国 分 寺

X=-31,500 Y=-35,500
X=-31,144.414 Y=-35,792.675
昭和六十二年三月調製
平成十八年三月調製
平成二十八年三月補正

X=-31,500 Y=-35,000
X=-31,144.414 Y=-35,292.882
道路台帳平面図(区域線)
十
番

立川市

若葉町一丁目

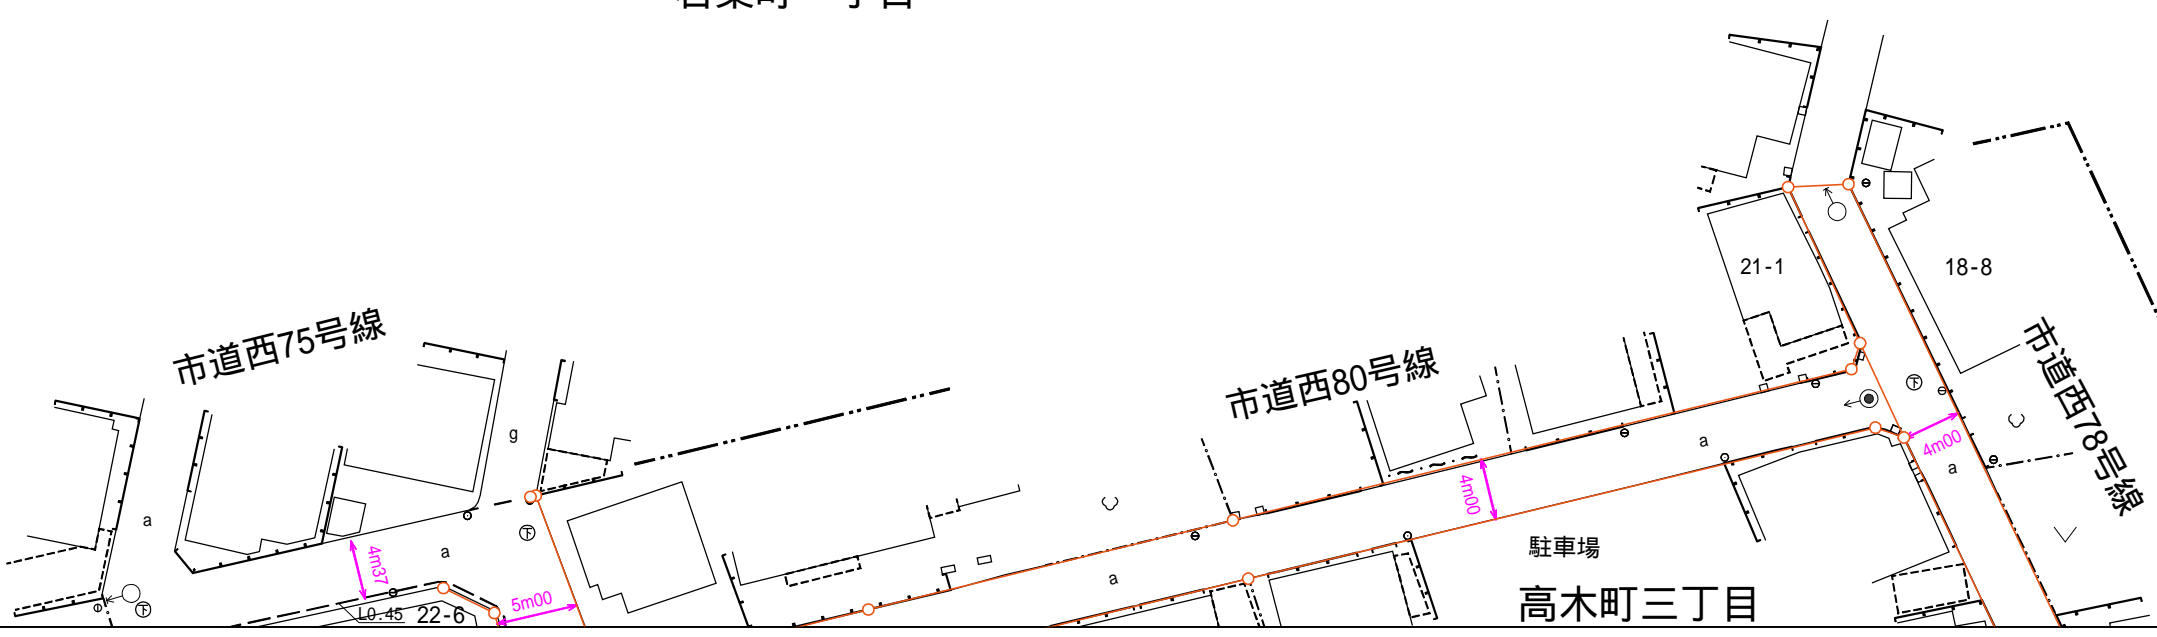

縮 尺 五 百 分 の 一

