


国 分 寺

昭和六十二年三月調製
平成十八年三月調製
平成三十年三月補正
令和二年三月補正

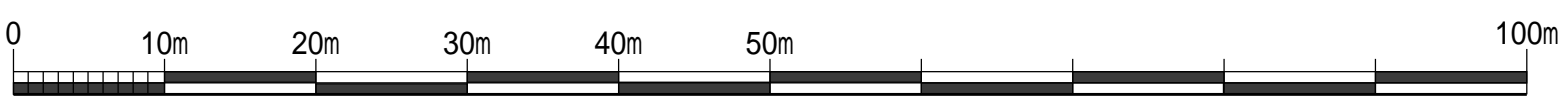

縮 尺 五 百 分 の 一

70	71	
78	79	
86	87	

道路台帳平面図(区域線)

七十九番

凡例

道路記号
●→ 指定道路起点
○→ 指定道路終点
— 指定道路中心線
--- 指定道路中心線
--- 指定道路中心線
--- 指定道路中心線

諸設備記号
● アスファルト
○ コンクリート
○ インターロッキング
○ 未舗装

地下埋設物記号
○ マンホール(水溝)
○ マンホール(ガス)
○ マンホール(電気)
○ マンホール(下水道)
○ 共同溝
○ マンホール(電話)
○ マンホール(ガス)
○ 防火水槽

その他記号
○ 指定道路起点
○ 指定道路終点
○ 指定道路中心線
○ 指定道路中心線
○ 指定道路中心線
○ 指定道路中心線