

国分寺市 指定道路図


令和6年2月作成

11	12	13
18	19	20



- 法42条1項1号
- 法42条1項3号
- 法42条1項5号
- 水路
- 法42条1項2号
- 法42条1項4号
- 法42条2項


1:2,500

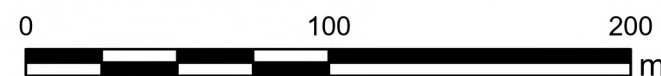


この地図は、東京都知事の承認を受けて、東京都縮尺2,500分の1地形図を利用して作成したものである。（承認番号）5都市基交著第28号

令和6年2月作成

11	12	
18	19	20
25	26	27

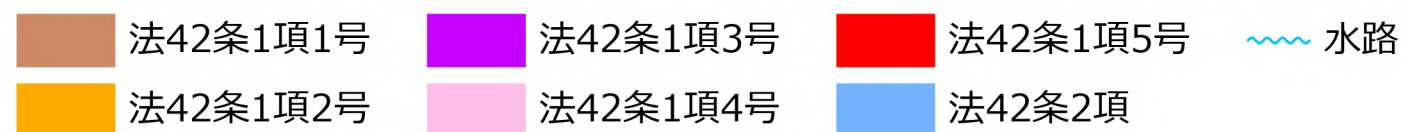

1:2,500

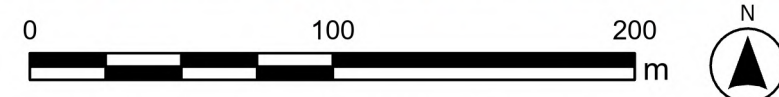

この地図は、東京都知事の承認を受けて、東京都縮尺2,500分の1地形図を利用して作成したものである。（承認番号）5都市基交著第28号


国分寺市 指定道路図
令和6年2月作成

12	
19	20
26	27



- 法42条1項1号
- 法42条1項2号
- 法42条1項3号
- 法42条1項4号
- 法42条1項5号
- 法42条2項
- 水路

1:2,500

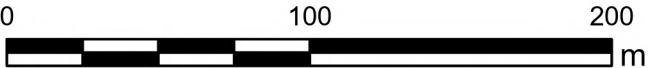


この地図は、東京都知事の承認を受けて、東京都縮尺2,500分の1地形図を利用して作成したものである。（承認番号）5都市基交著第28号

国分寺市 指定道路図


令和6年2月作成

18	19	20
25	26	27
33	34	35

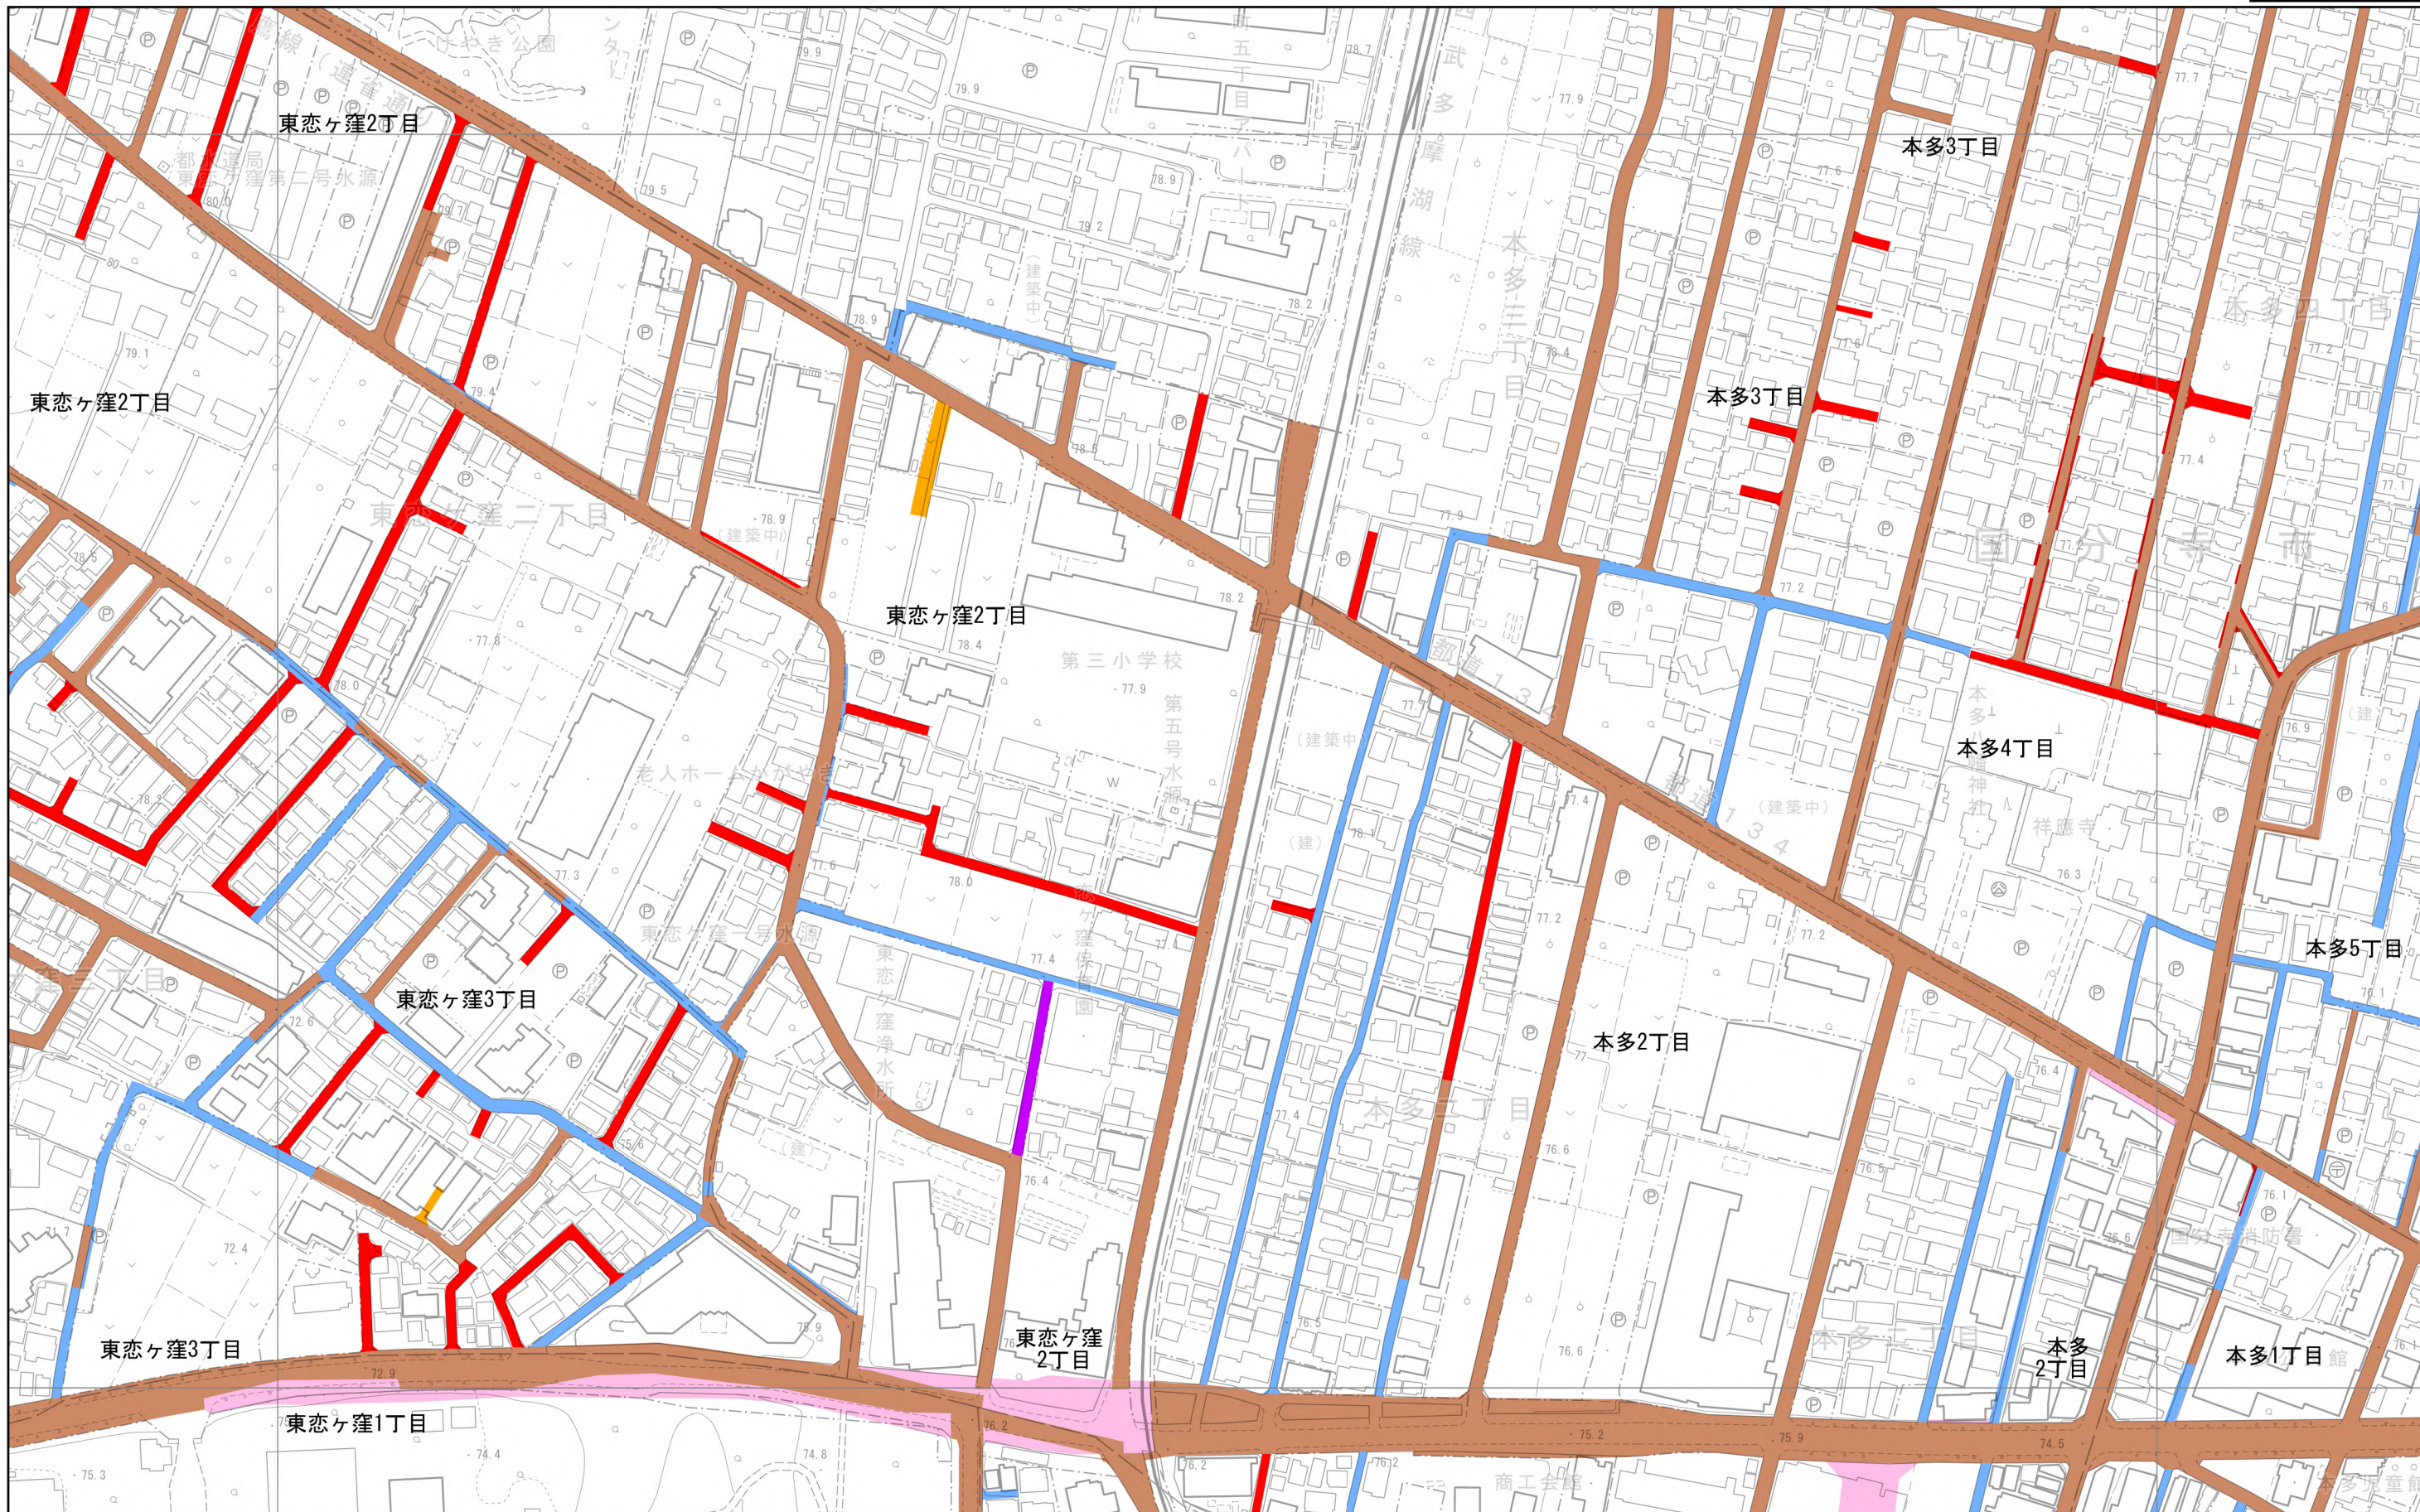

- 法42条1項1号
- 法42条1項2号
- 法42条1項3号
- 法42条1項4号
- 法42条1項5号
- 法42条2項
- 水路

1:2,500

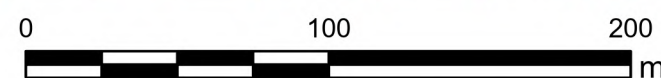


この地図は、東京都知事の承認を受けて、東京都縮尺2,500分の1地形図を利用して作成したものである。（承認番号）5都市基交著第28号

国分寺市 指定道路図



令和6年2月作成

19	20
26	27
34	35

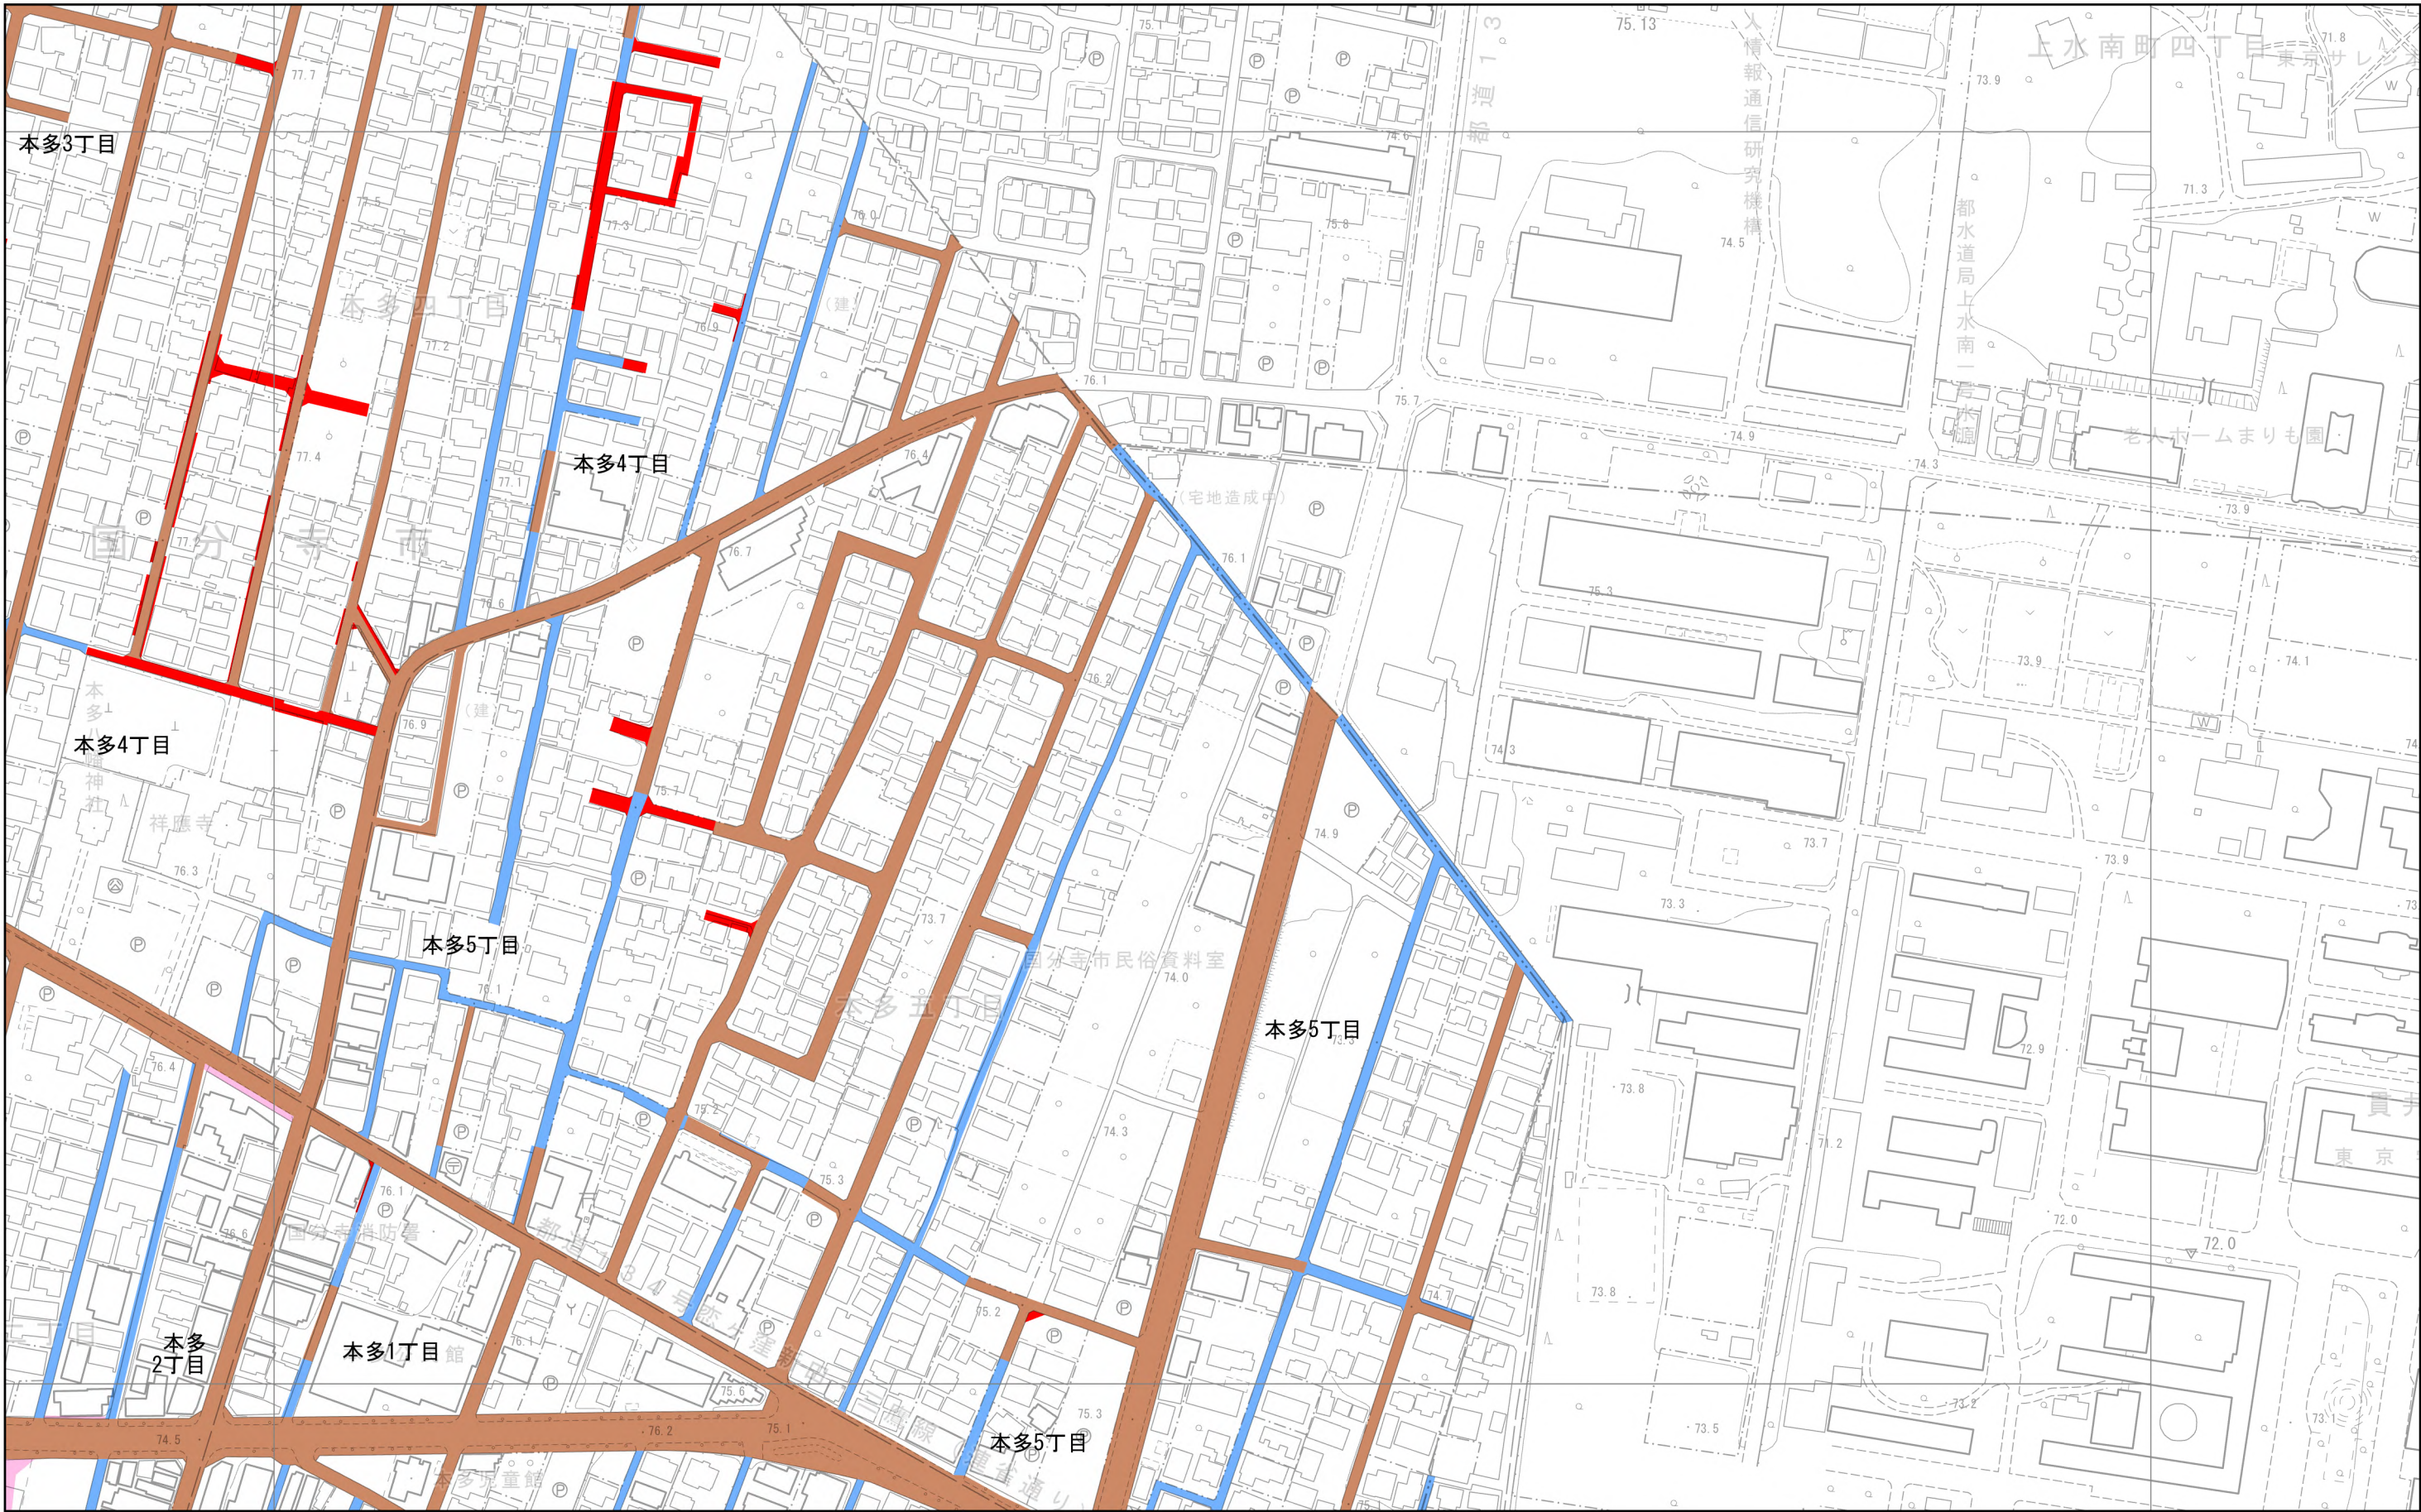

- 法42条1項1号
- 法42条1項3号
- 法42条1項5号
- 水路
- 法42条1項2号
- 法42条1項4号
- 法42条2項

1:2,500

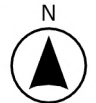
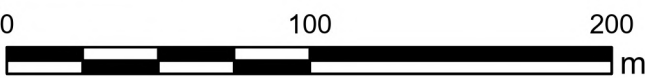


この地図は、東京都知事の承認を受けて、東京都縮尺2,500分の1地形図を利用して作成したものである。（承認番号）5都市基交著第28号

国分寺市 指定道路図

令和6年2月作成

25	26	27
33	34	35
39	40	41

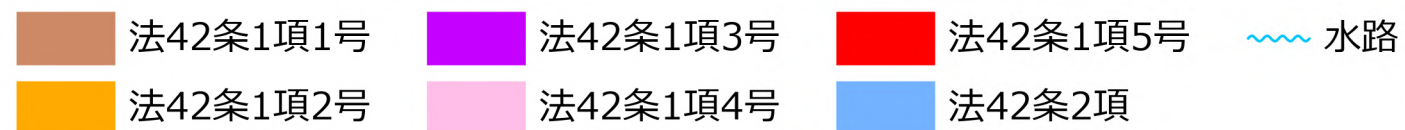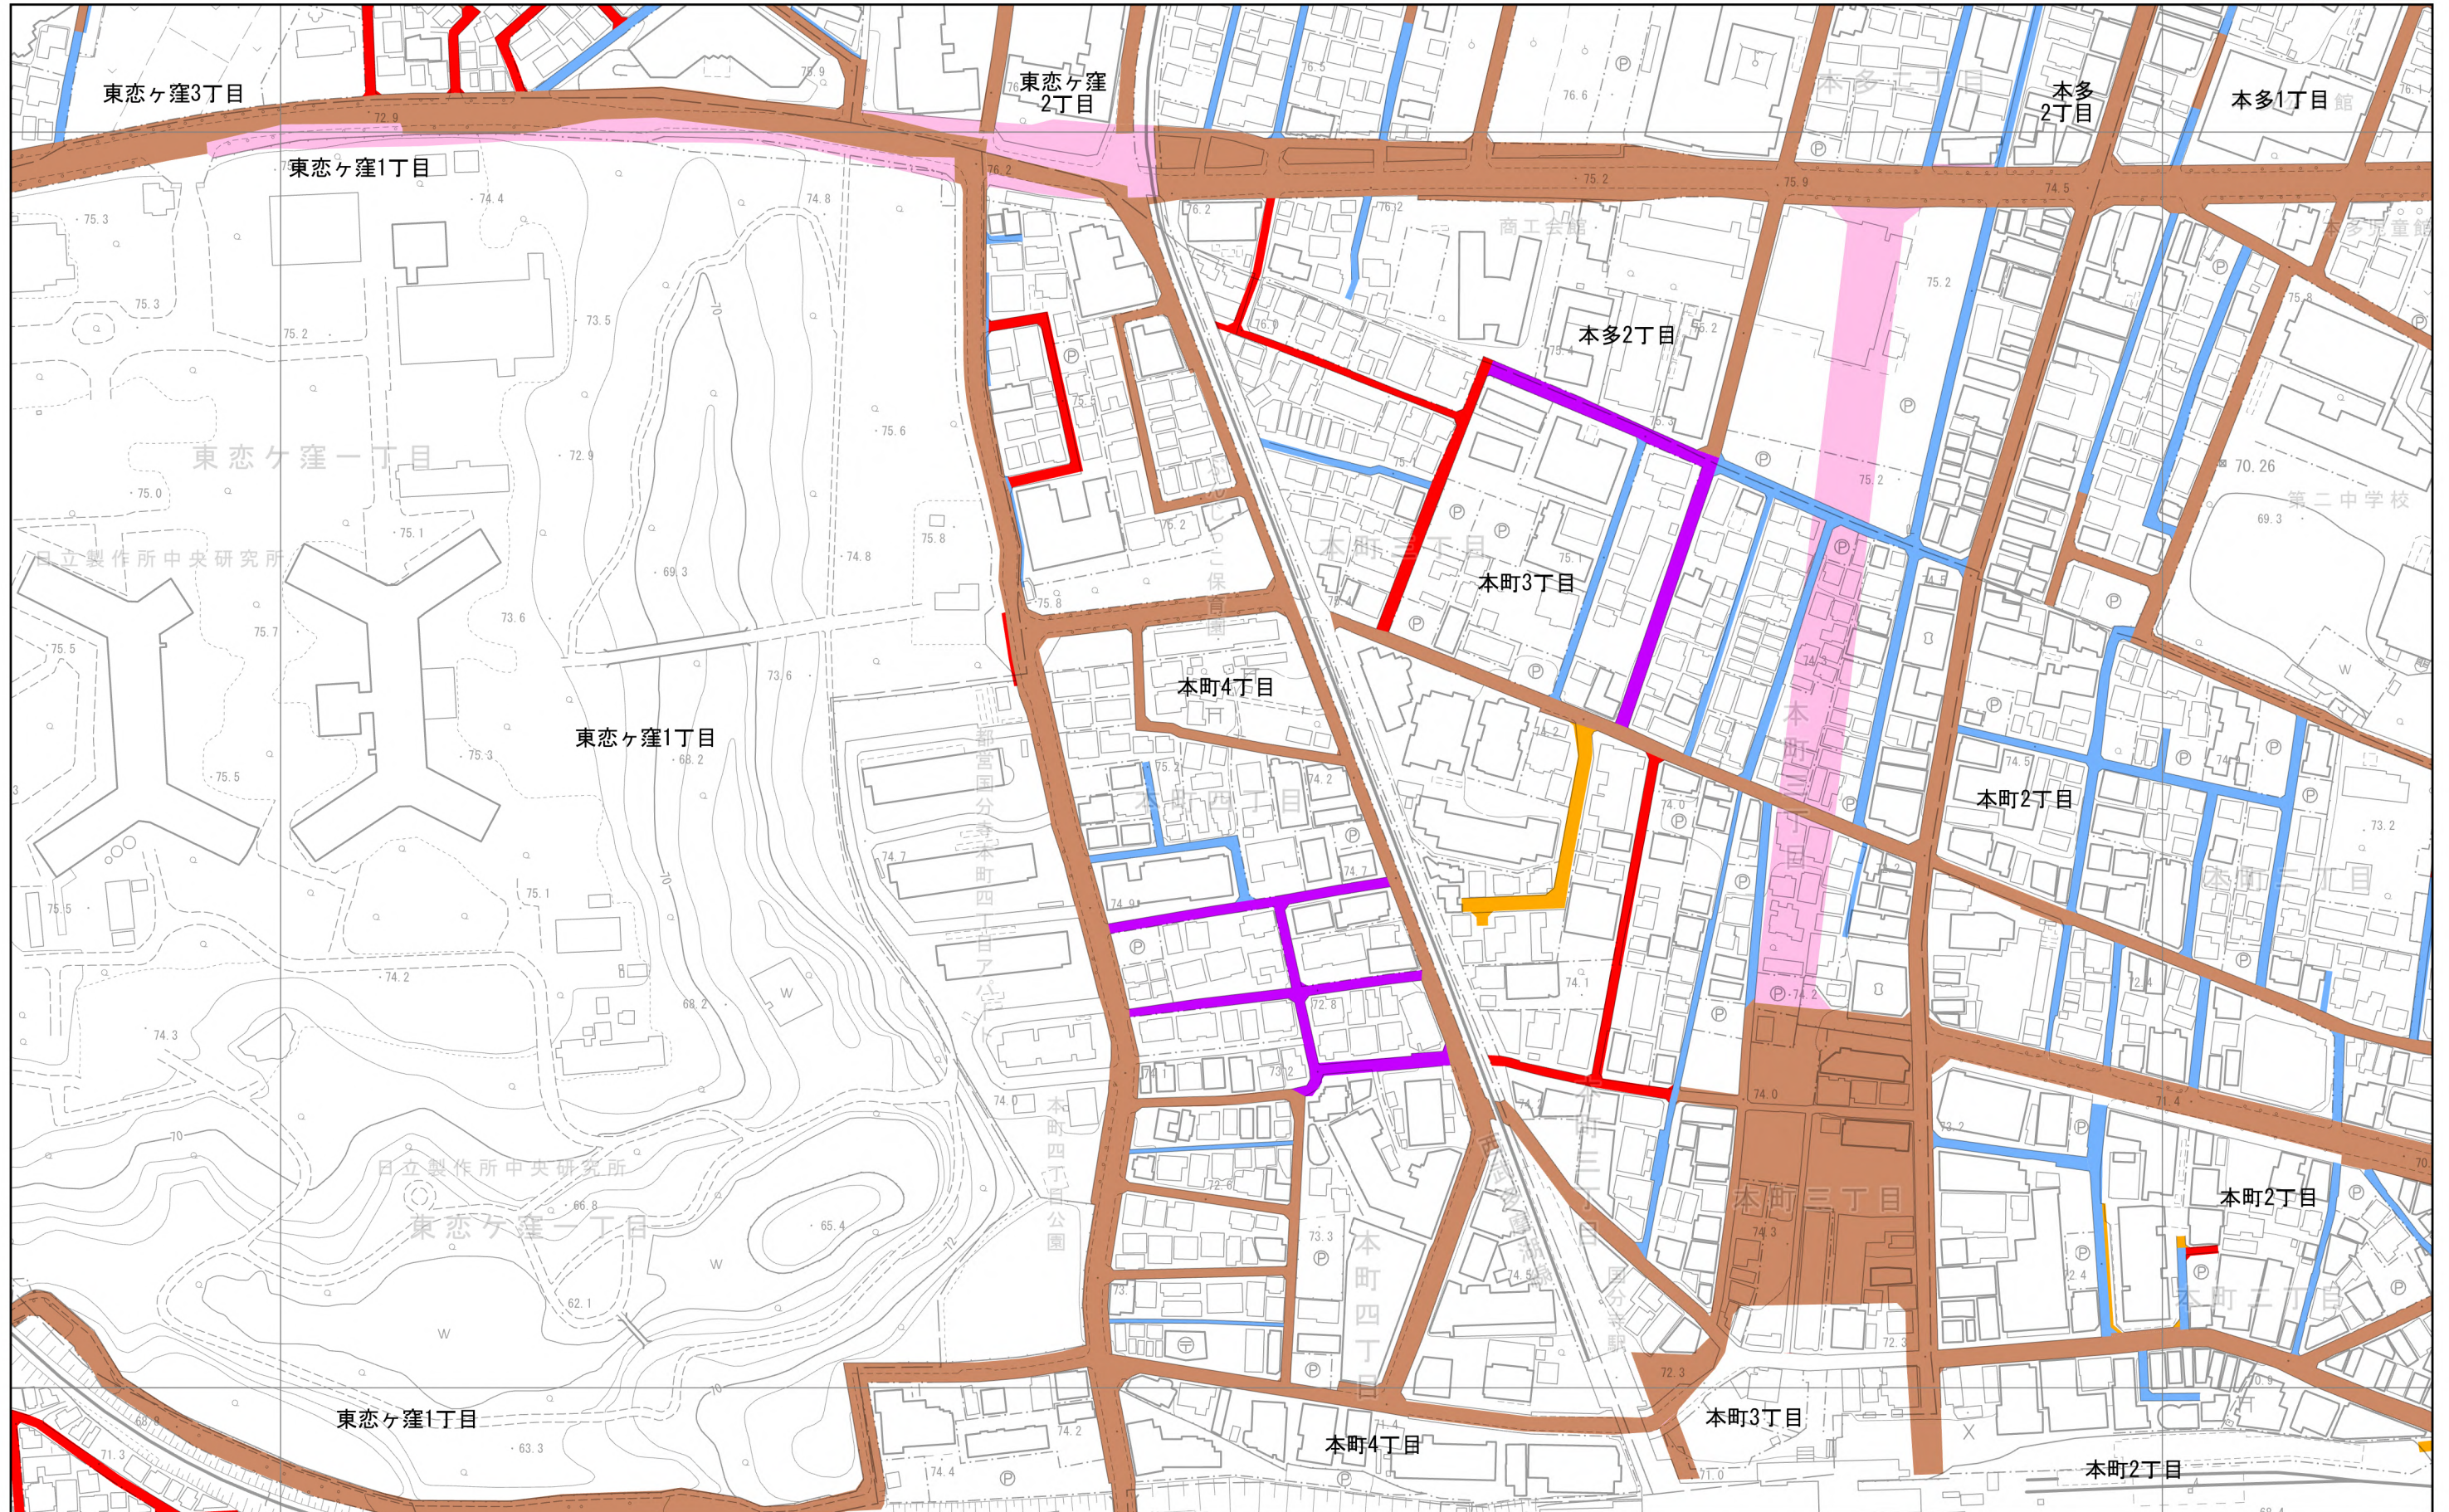

1:2,500




この地図は、東京都知事の承認を受けて、東京都縮尺2,500分の1地形図を利用して作成したものである。（承認番号）5都市基交著第28号

国分寺市 指定道路図


令和6年2月作成

26	27	
34	35	
40	41	42

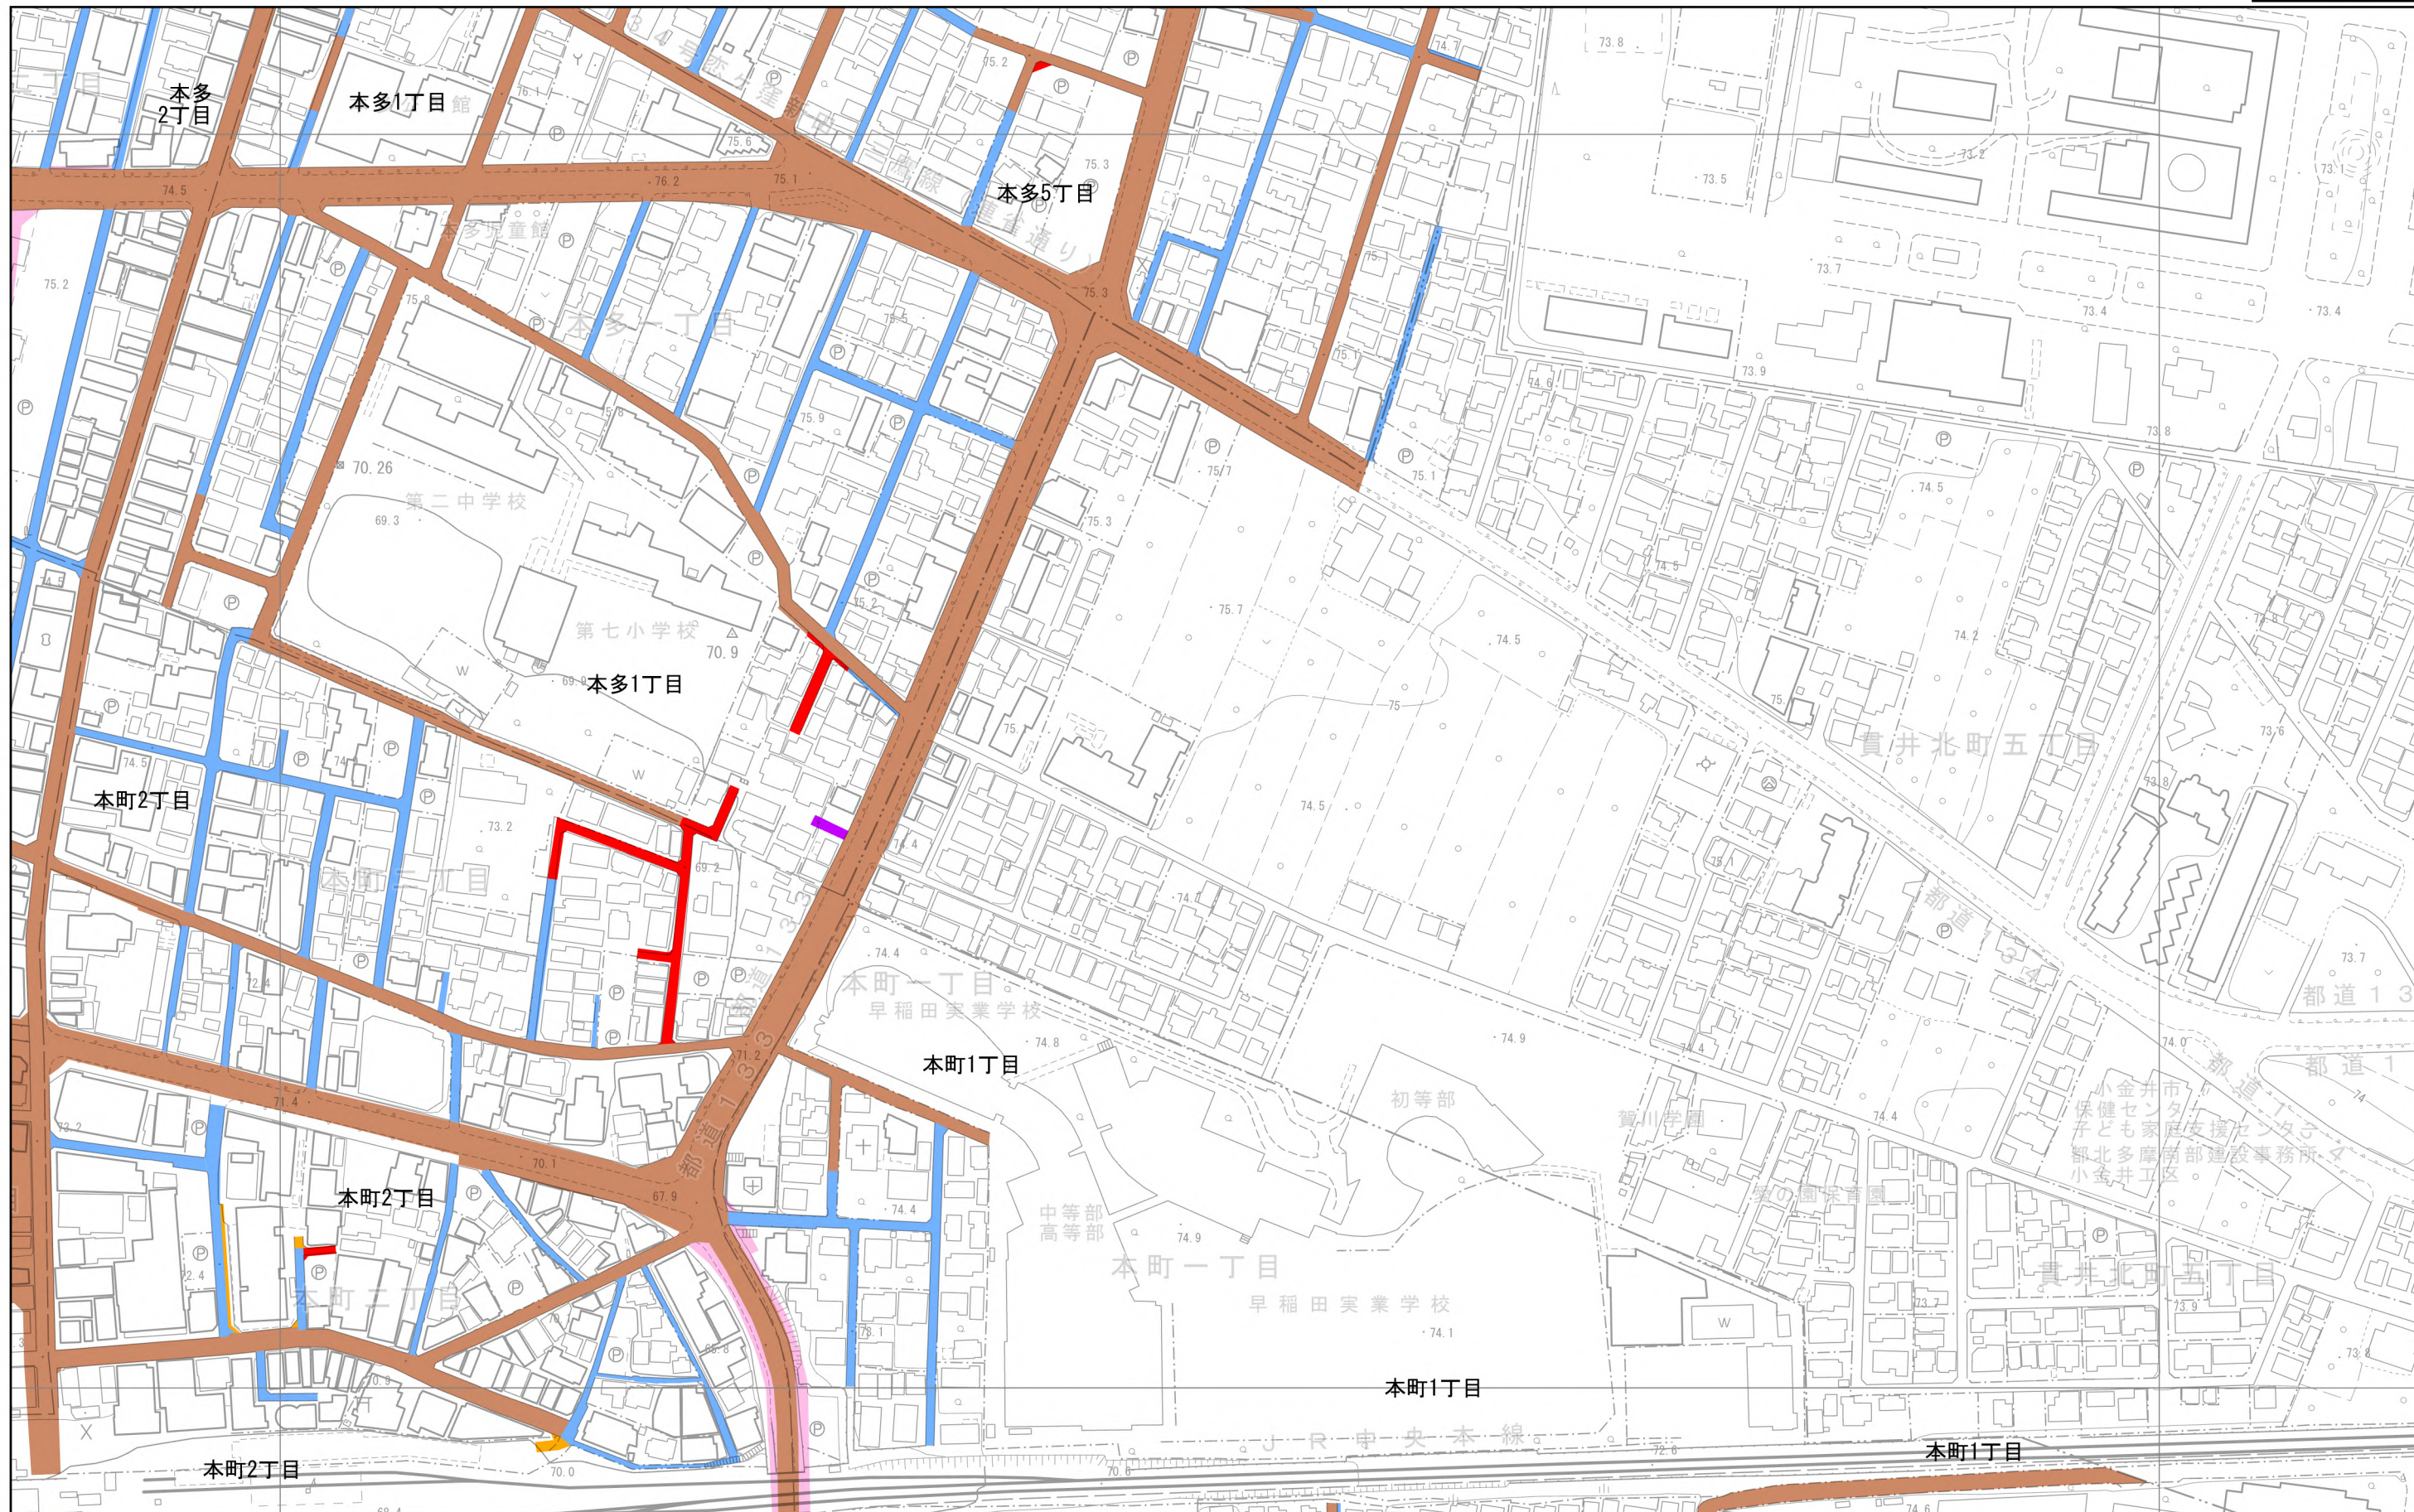

- 法42条1項1号
- 法42条1項3号
- 法42条1項5号
- 水路
- 法42条1項2号
- 法42条1項4号
- 法42条2項

1:2,500

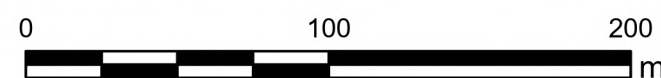

この地図は、東京都知事の承認を受けて、東京都縮尺2,500分の1地形図を利用して作成したものである。（承認番号）5都市基交著第28号