

国分寺市 指定道路図

令和6年2月作成

1	2
6	7



法42条1項1号

法42条1項3号

法42条1項5号

水路

1 : 2, 500



法42条1項2号



法42条1項4号

法42条2項


この地図は、東京都知事の承認を受けて、東京都縮尺2,500分の1地形図を利用して作成したものである。(承認番号)5都市基交著第28号

国分寺市 指定道路図

令和6年2月作成

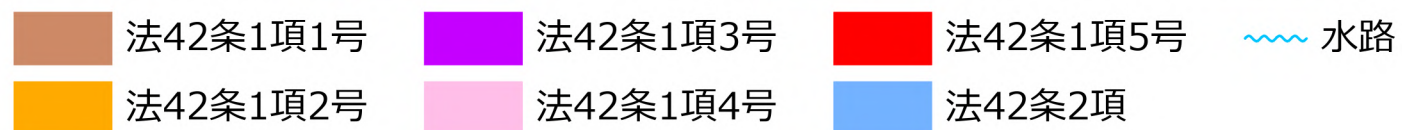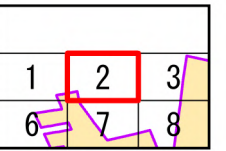

1:2,500

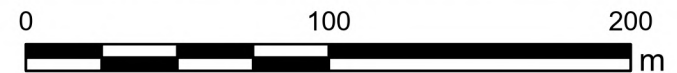

この地図は、東京都知事の承認を受けて、東京都縮尺2,500分の1地形図を利用して作成したものである。（承認番号）5都市基交著第28号


国分寺市 指定道路図
令和6年2月作成

	1	2
6	7	
13	14	



- 法42条1項1号
- 法42条1項2号
- 法42条1項3号
- 法42条1項4号
- 法42条1項5号
- 法42条2項
- 水路

1:2,500


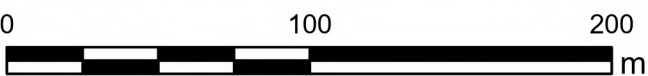


この地図は、東京都知事の承認を受けて、東京都縮尺2,500分の1地形図を利用して作成したものである。（承認番号）5都市基交著第28号


国分寺市 指定道路図

令和6年2月作成

1	2	3
6	7	8
13	14	15

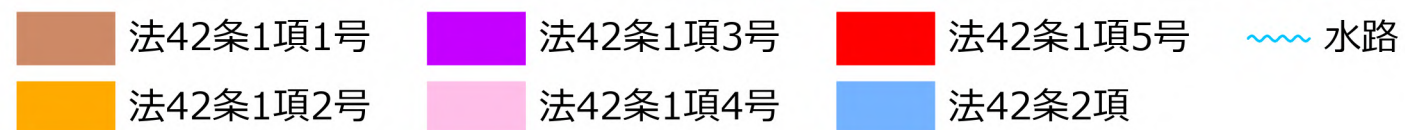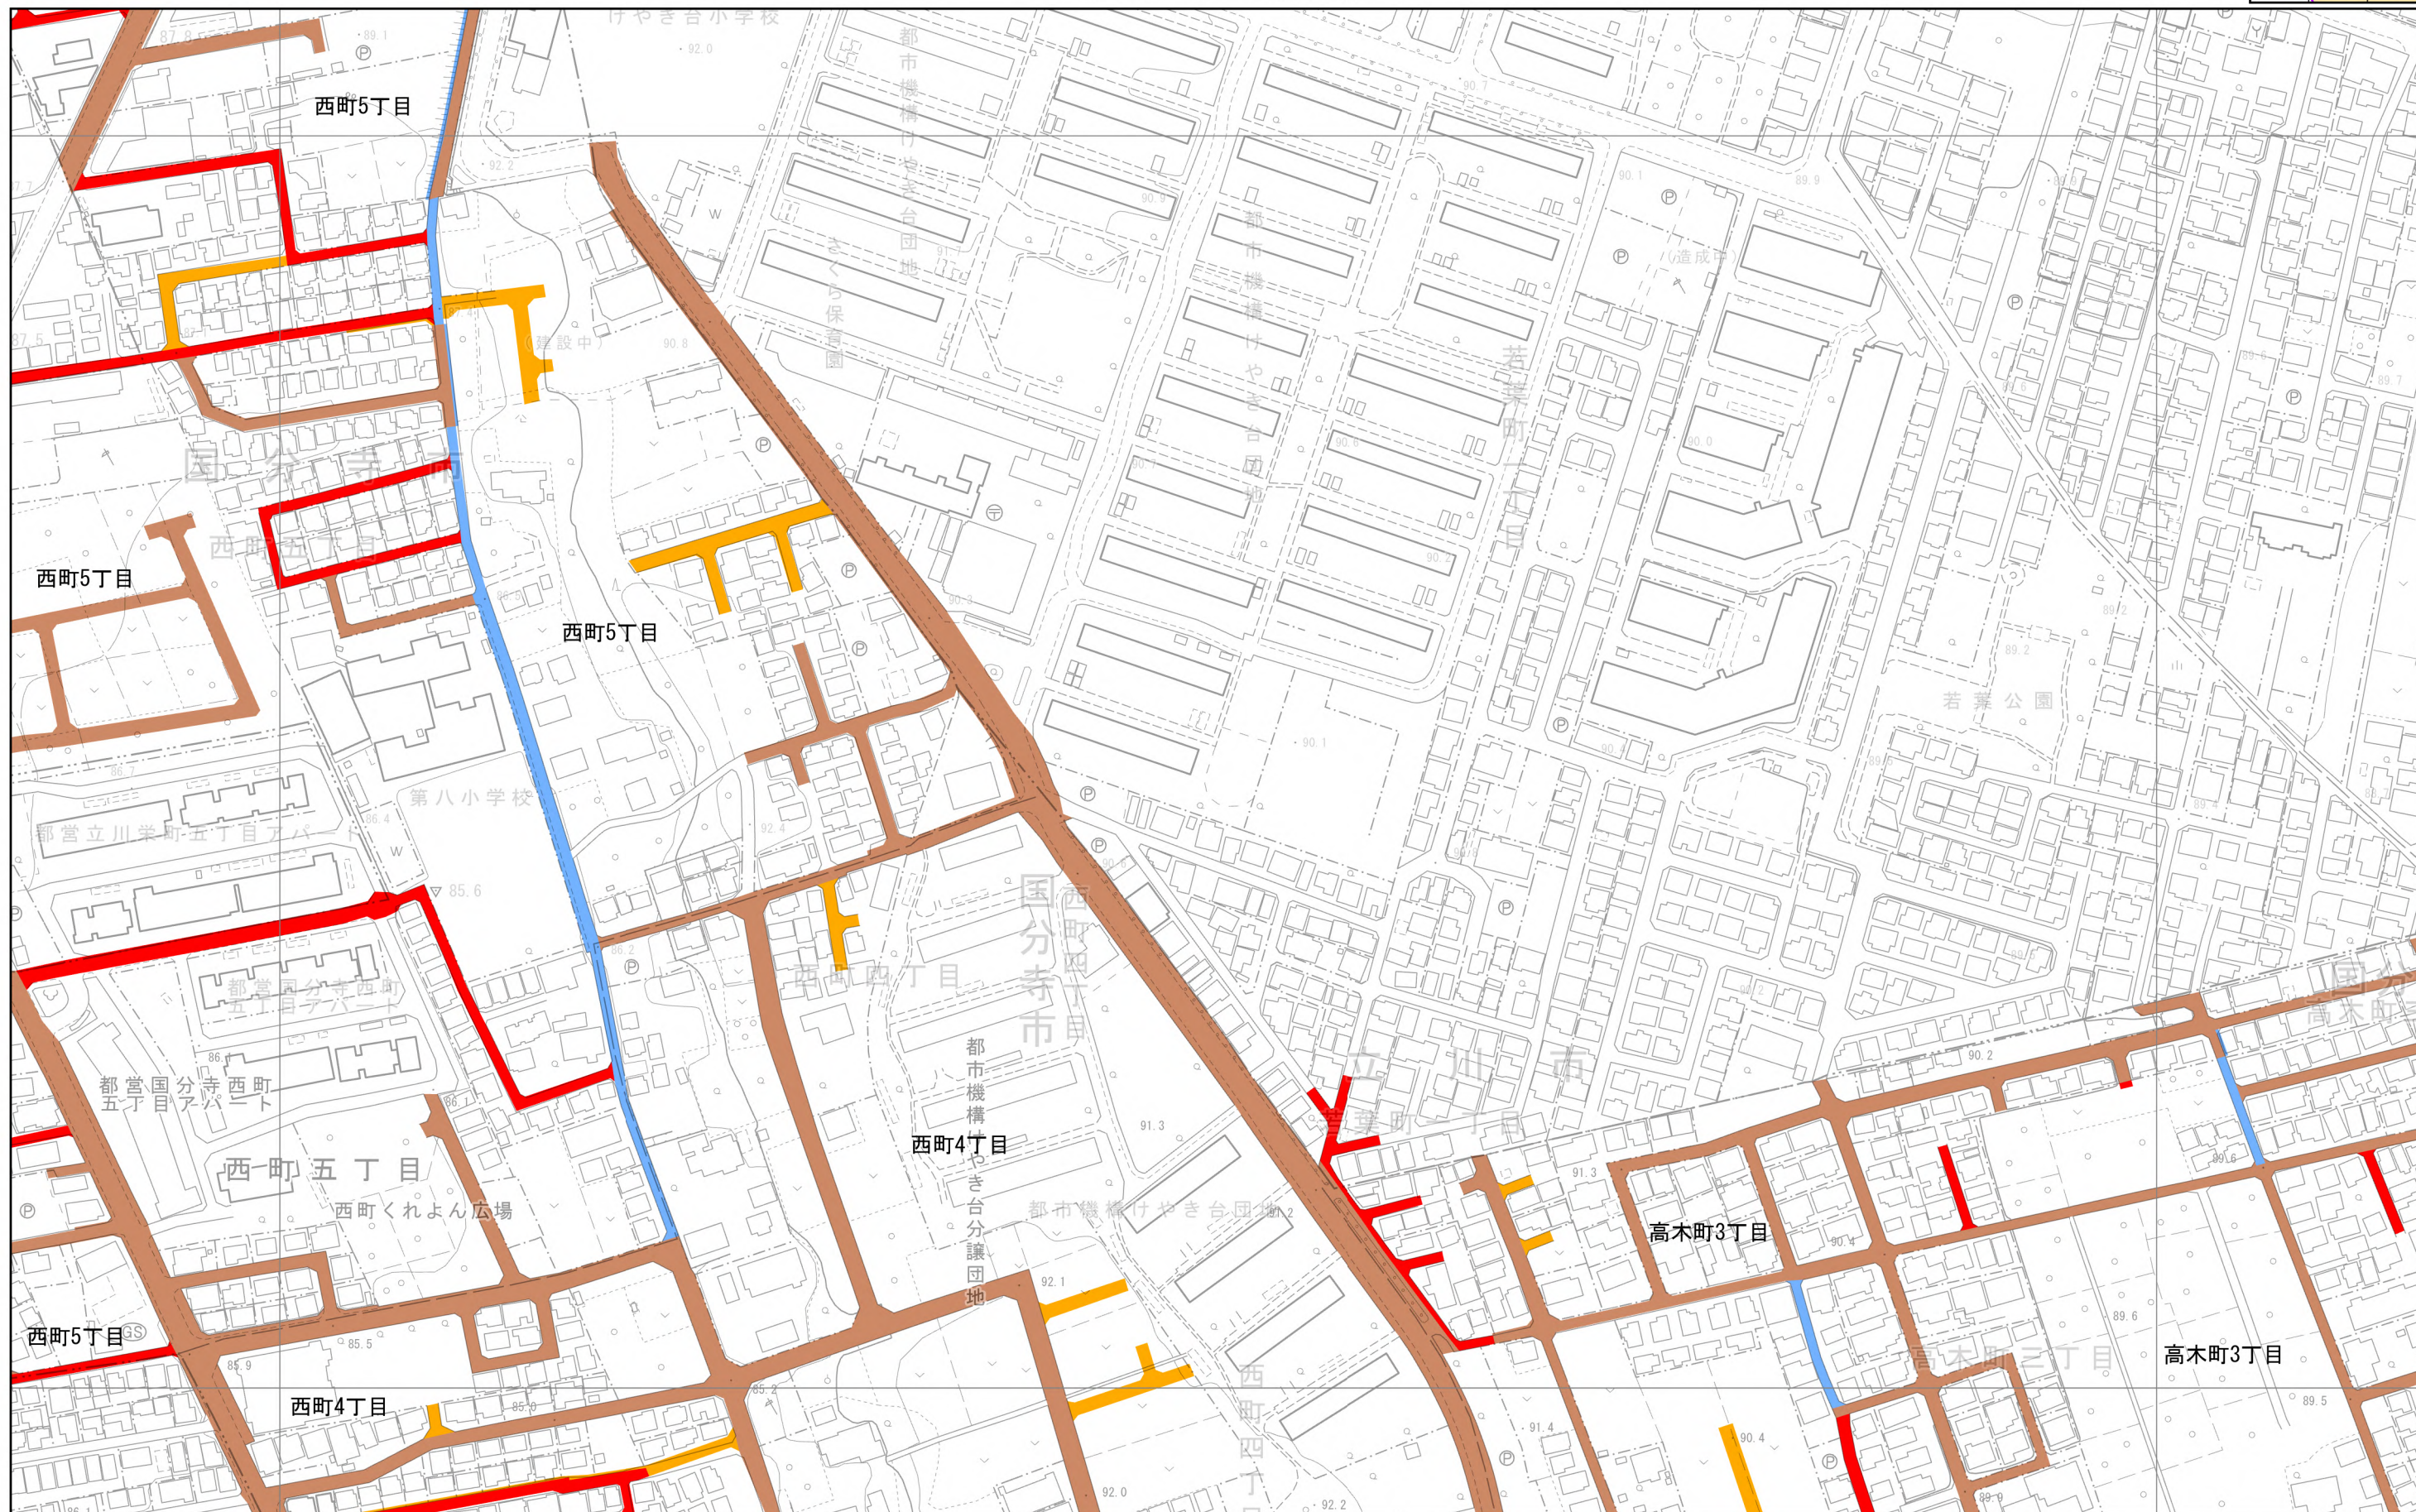

1:2,500

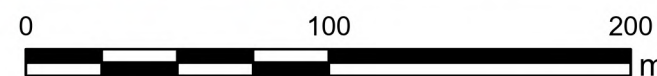


この地図は、東京都知事の承認を受けて、東京都縮尺2,500分の1地形図を利用して作成したものである。（承認番号）5都市基交著第28号

国分寺市 指定道路図


令和6年2月作成

6	7
13	14
	21

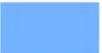

- | | | | |
|--|--|--|--|
|  法42条1項1号 |  法42条1項3号 |  法42条1項5号 |  水路 |
|  法42条1項2号 |  法42条1項4号 |  法42条2項 | |

1:2,500

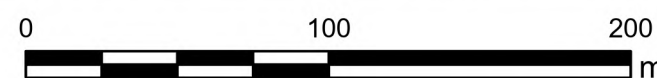



この地図は、東京都知事の承認を受けて、東京都縮尺2,500分の1地形図を利用して作成したものである。（承認番号）5都市基交著第28号

国分寺市 指定道路図


令和6年2月作成

6	7	8
13	14	15
	21	22

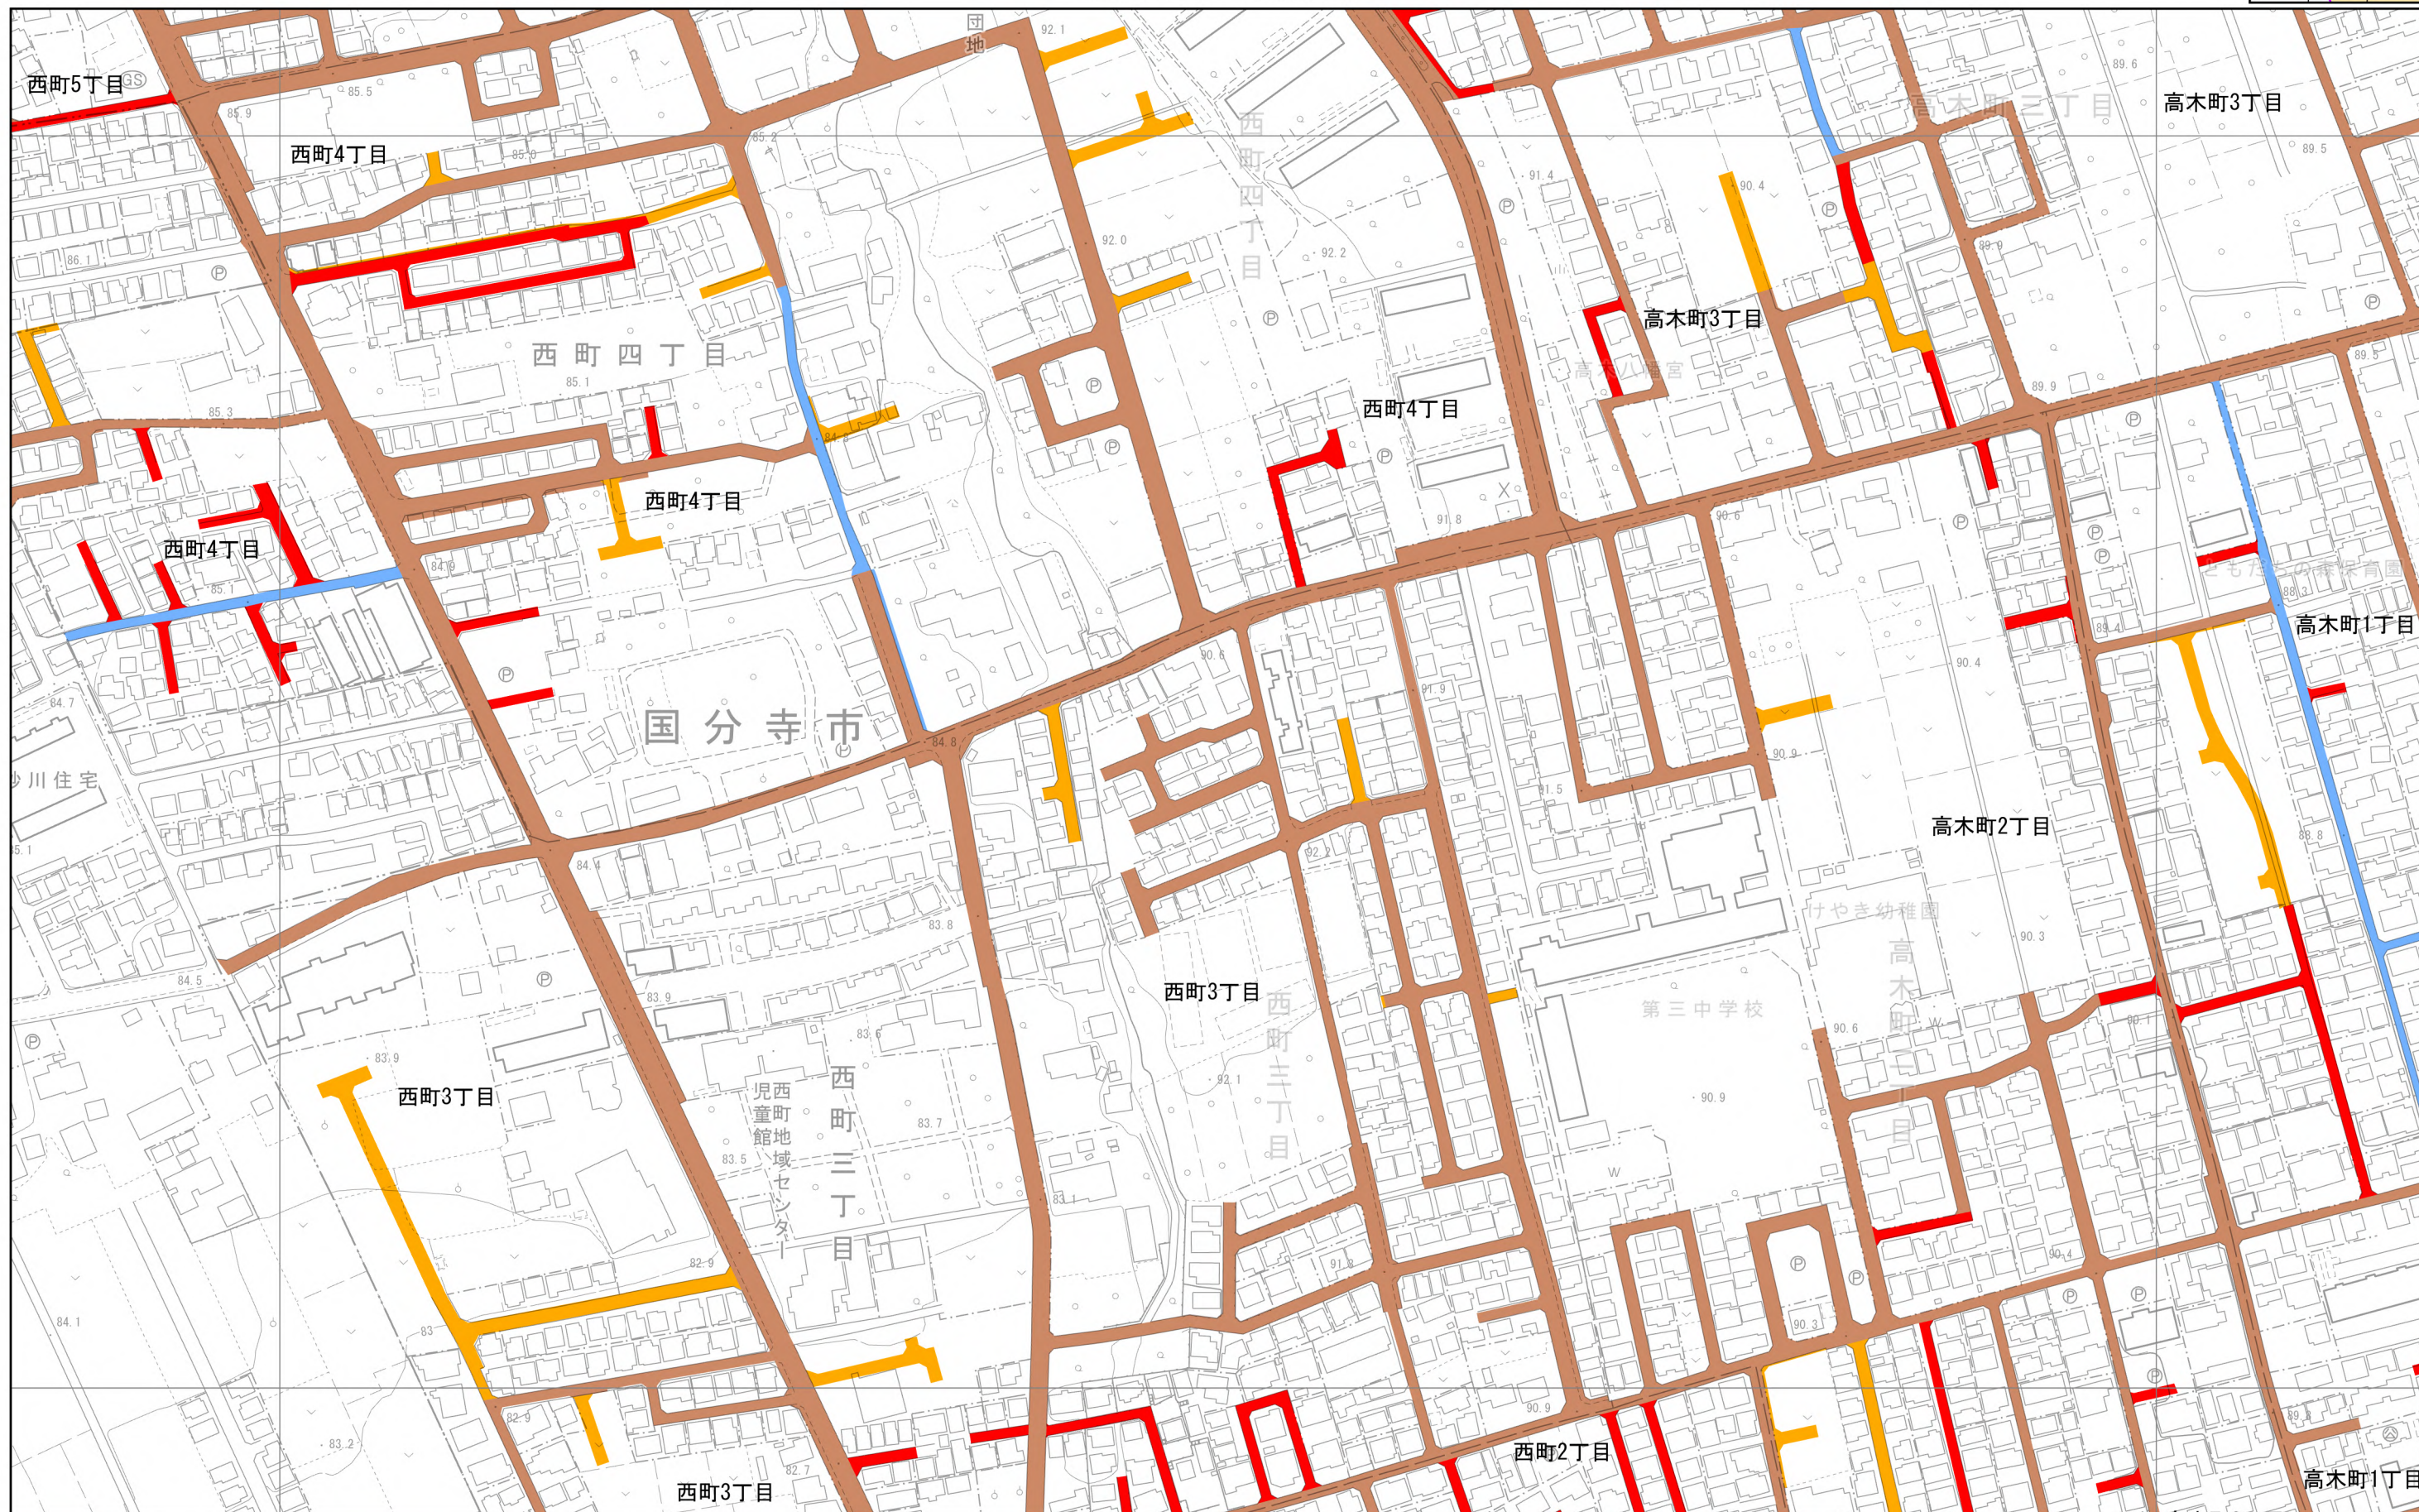

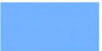- | | | | |
|--|--|--|--|
|  法42条1項1号 |  法42条1項3号 |  法42条1項5号 |  水路 |
|  法42条1項2号 |  法42条1項4号 |  法42条2項 | |


1:2,500

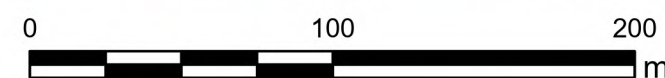

この地図は、東京都知事の承認を受けて、東京都縮尺2,500分の1地形図を利用して作成したものである。（承認番号）5都市基交著第28号

令和6年2月作成


13	14	15
	21	22
28	29	30

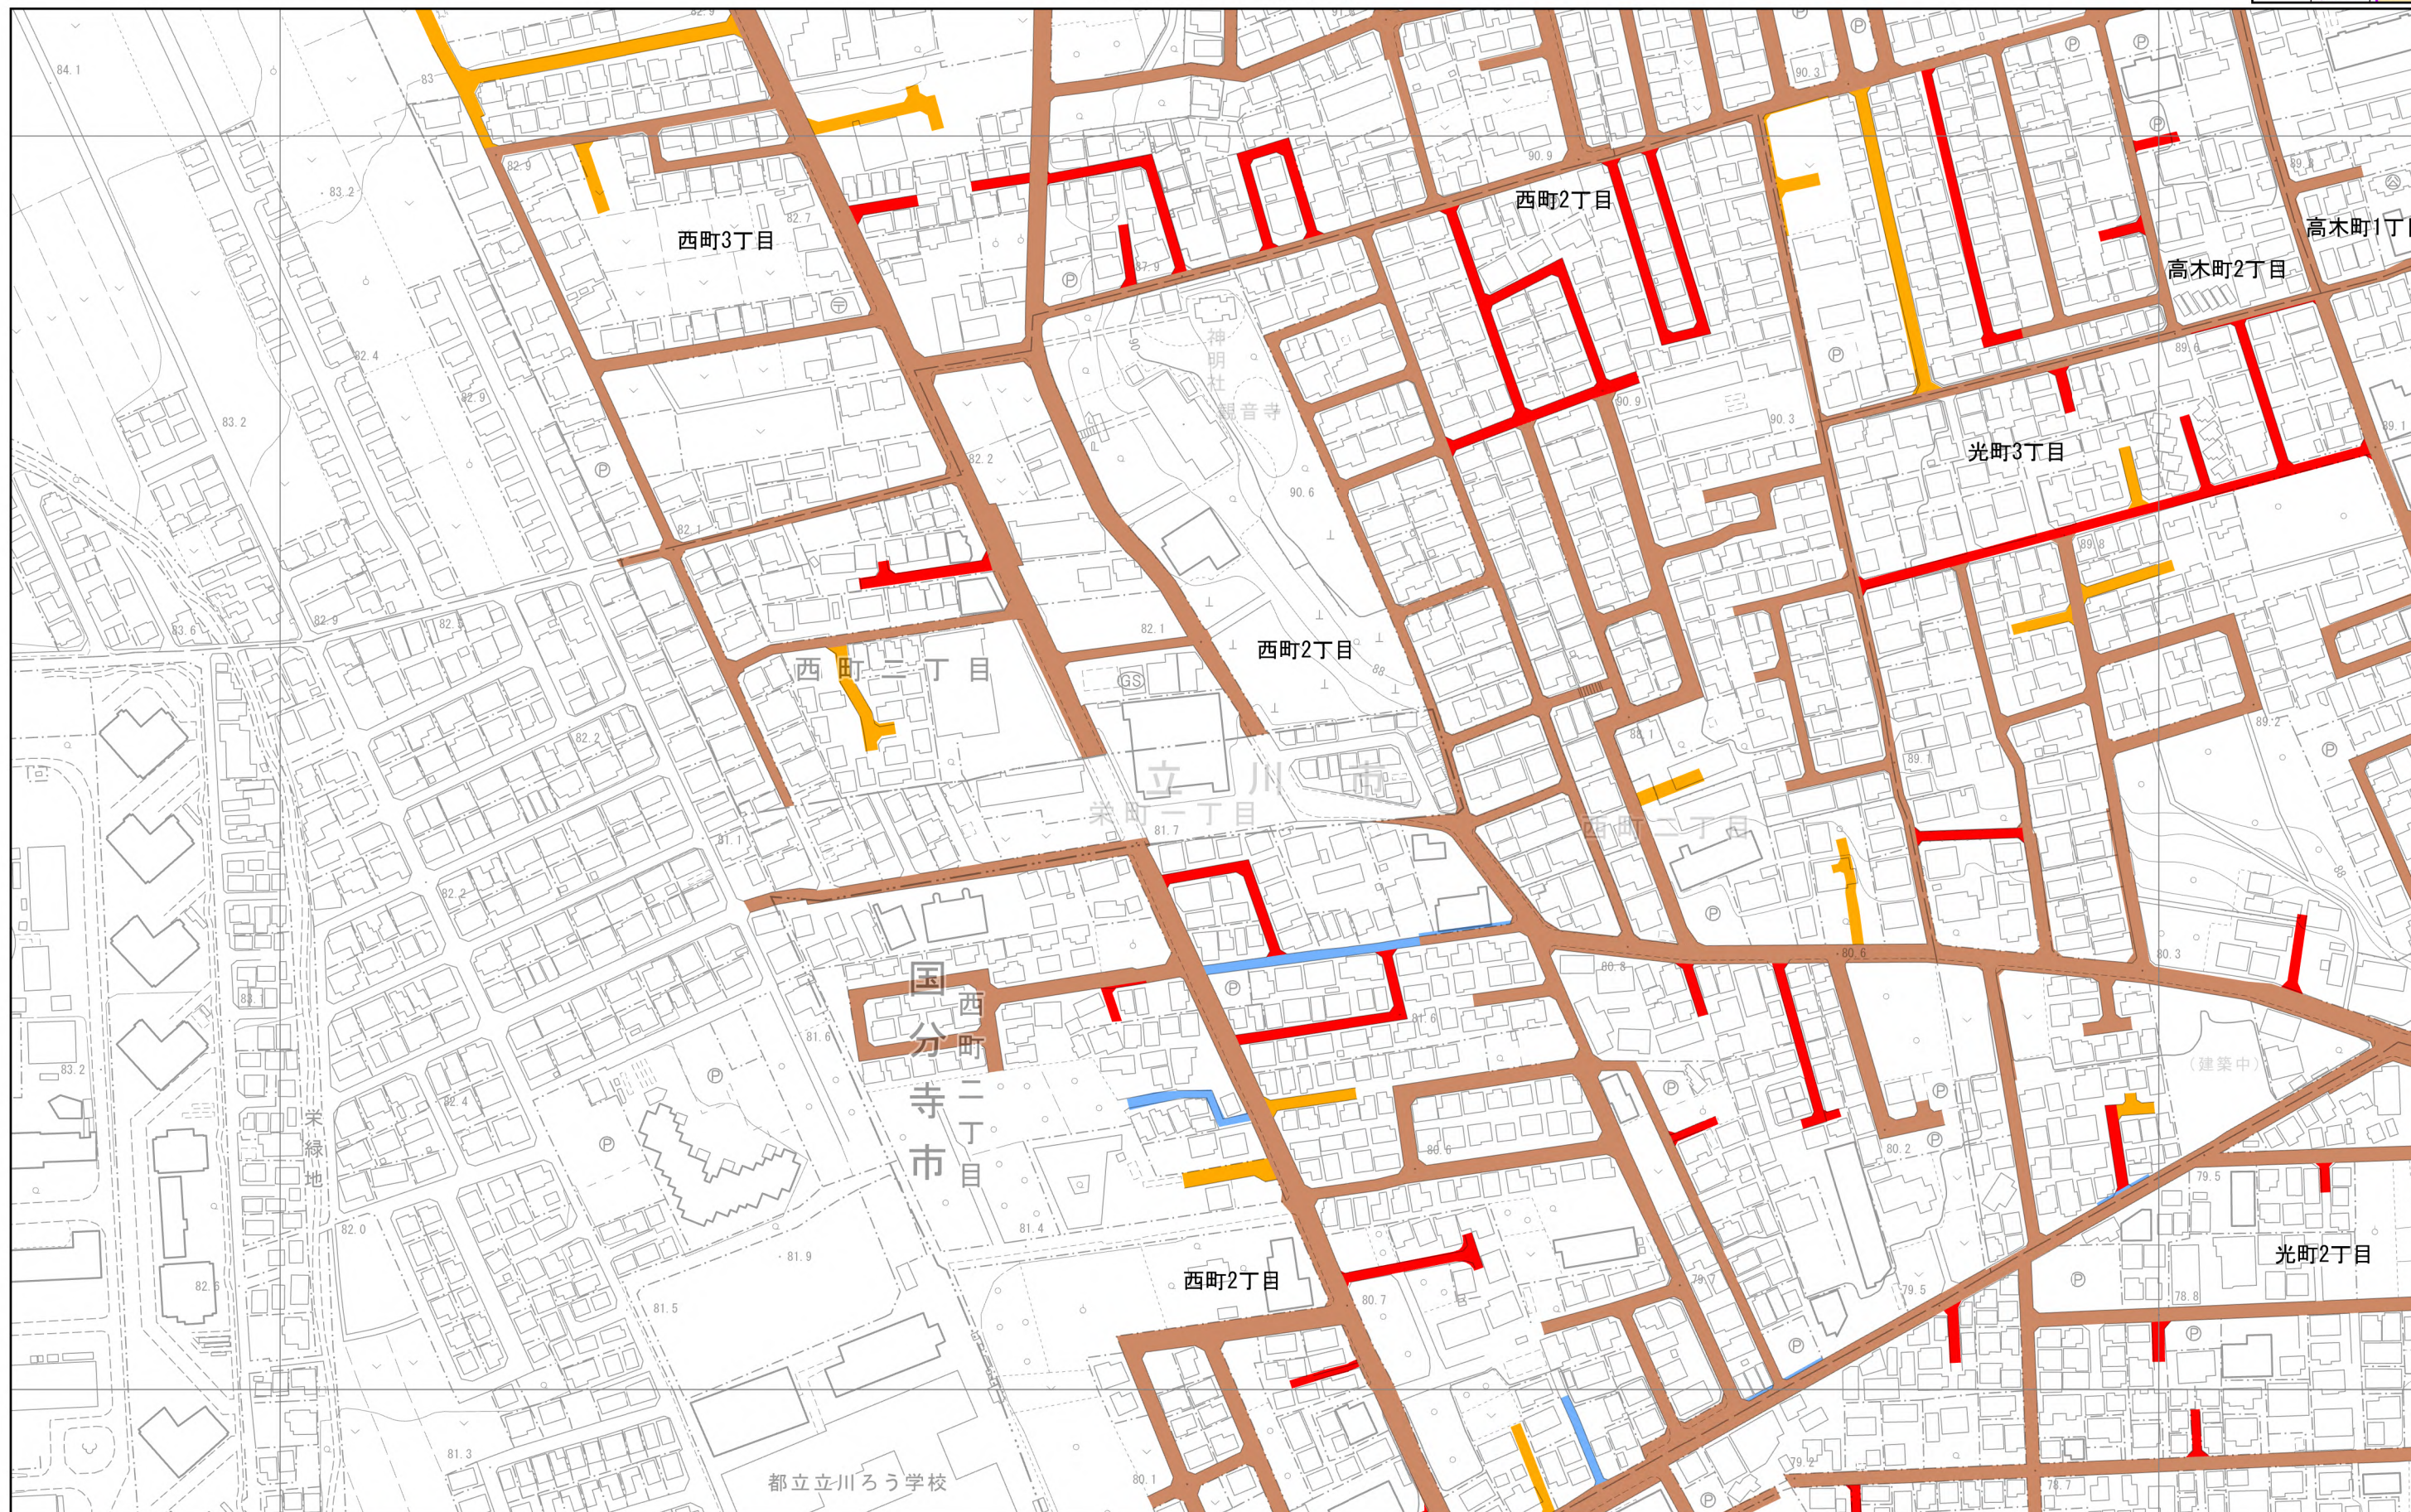

 法42条1項1号
  法42条1項3号
  法42条1項5号
  水路

 法42条1項2号
  法42条1項4号
  法42条2項

1:2, 500

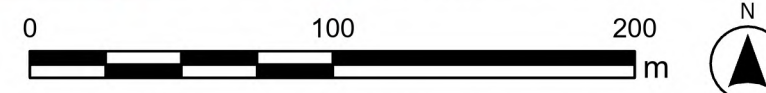

この地図は、東京都知事の承認を受けて、東京都縮尺2,500分の1地形図を利用して作成したものである。（承認番号）5都市基交著第28号

国分寺市 指定道路図

令和6年2月作成



法42条1項1号

法42条1項3号

法42条1項5号

水路

1:2,500

0 100 200 m



法42条1項2号

法42条1項4号


法42条2項

この地図は、東京都知事の承認を受けて、東京都縮尺2,500分の1地形図を利用して作成したものである。（承認番号）5都市基交著第28号

国分寺市 指定道路図


令和6年2月作成

	21	22
28	29	30
		36

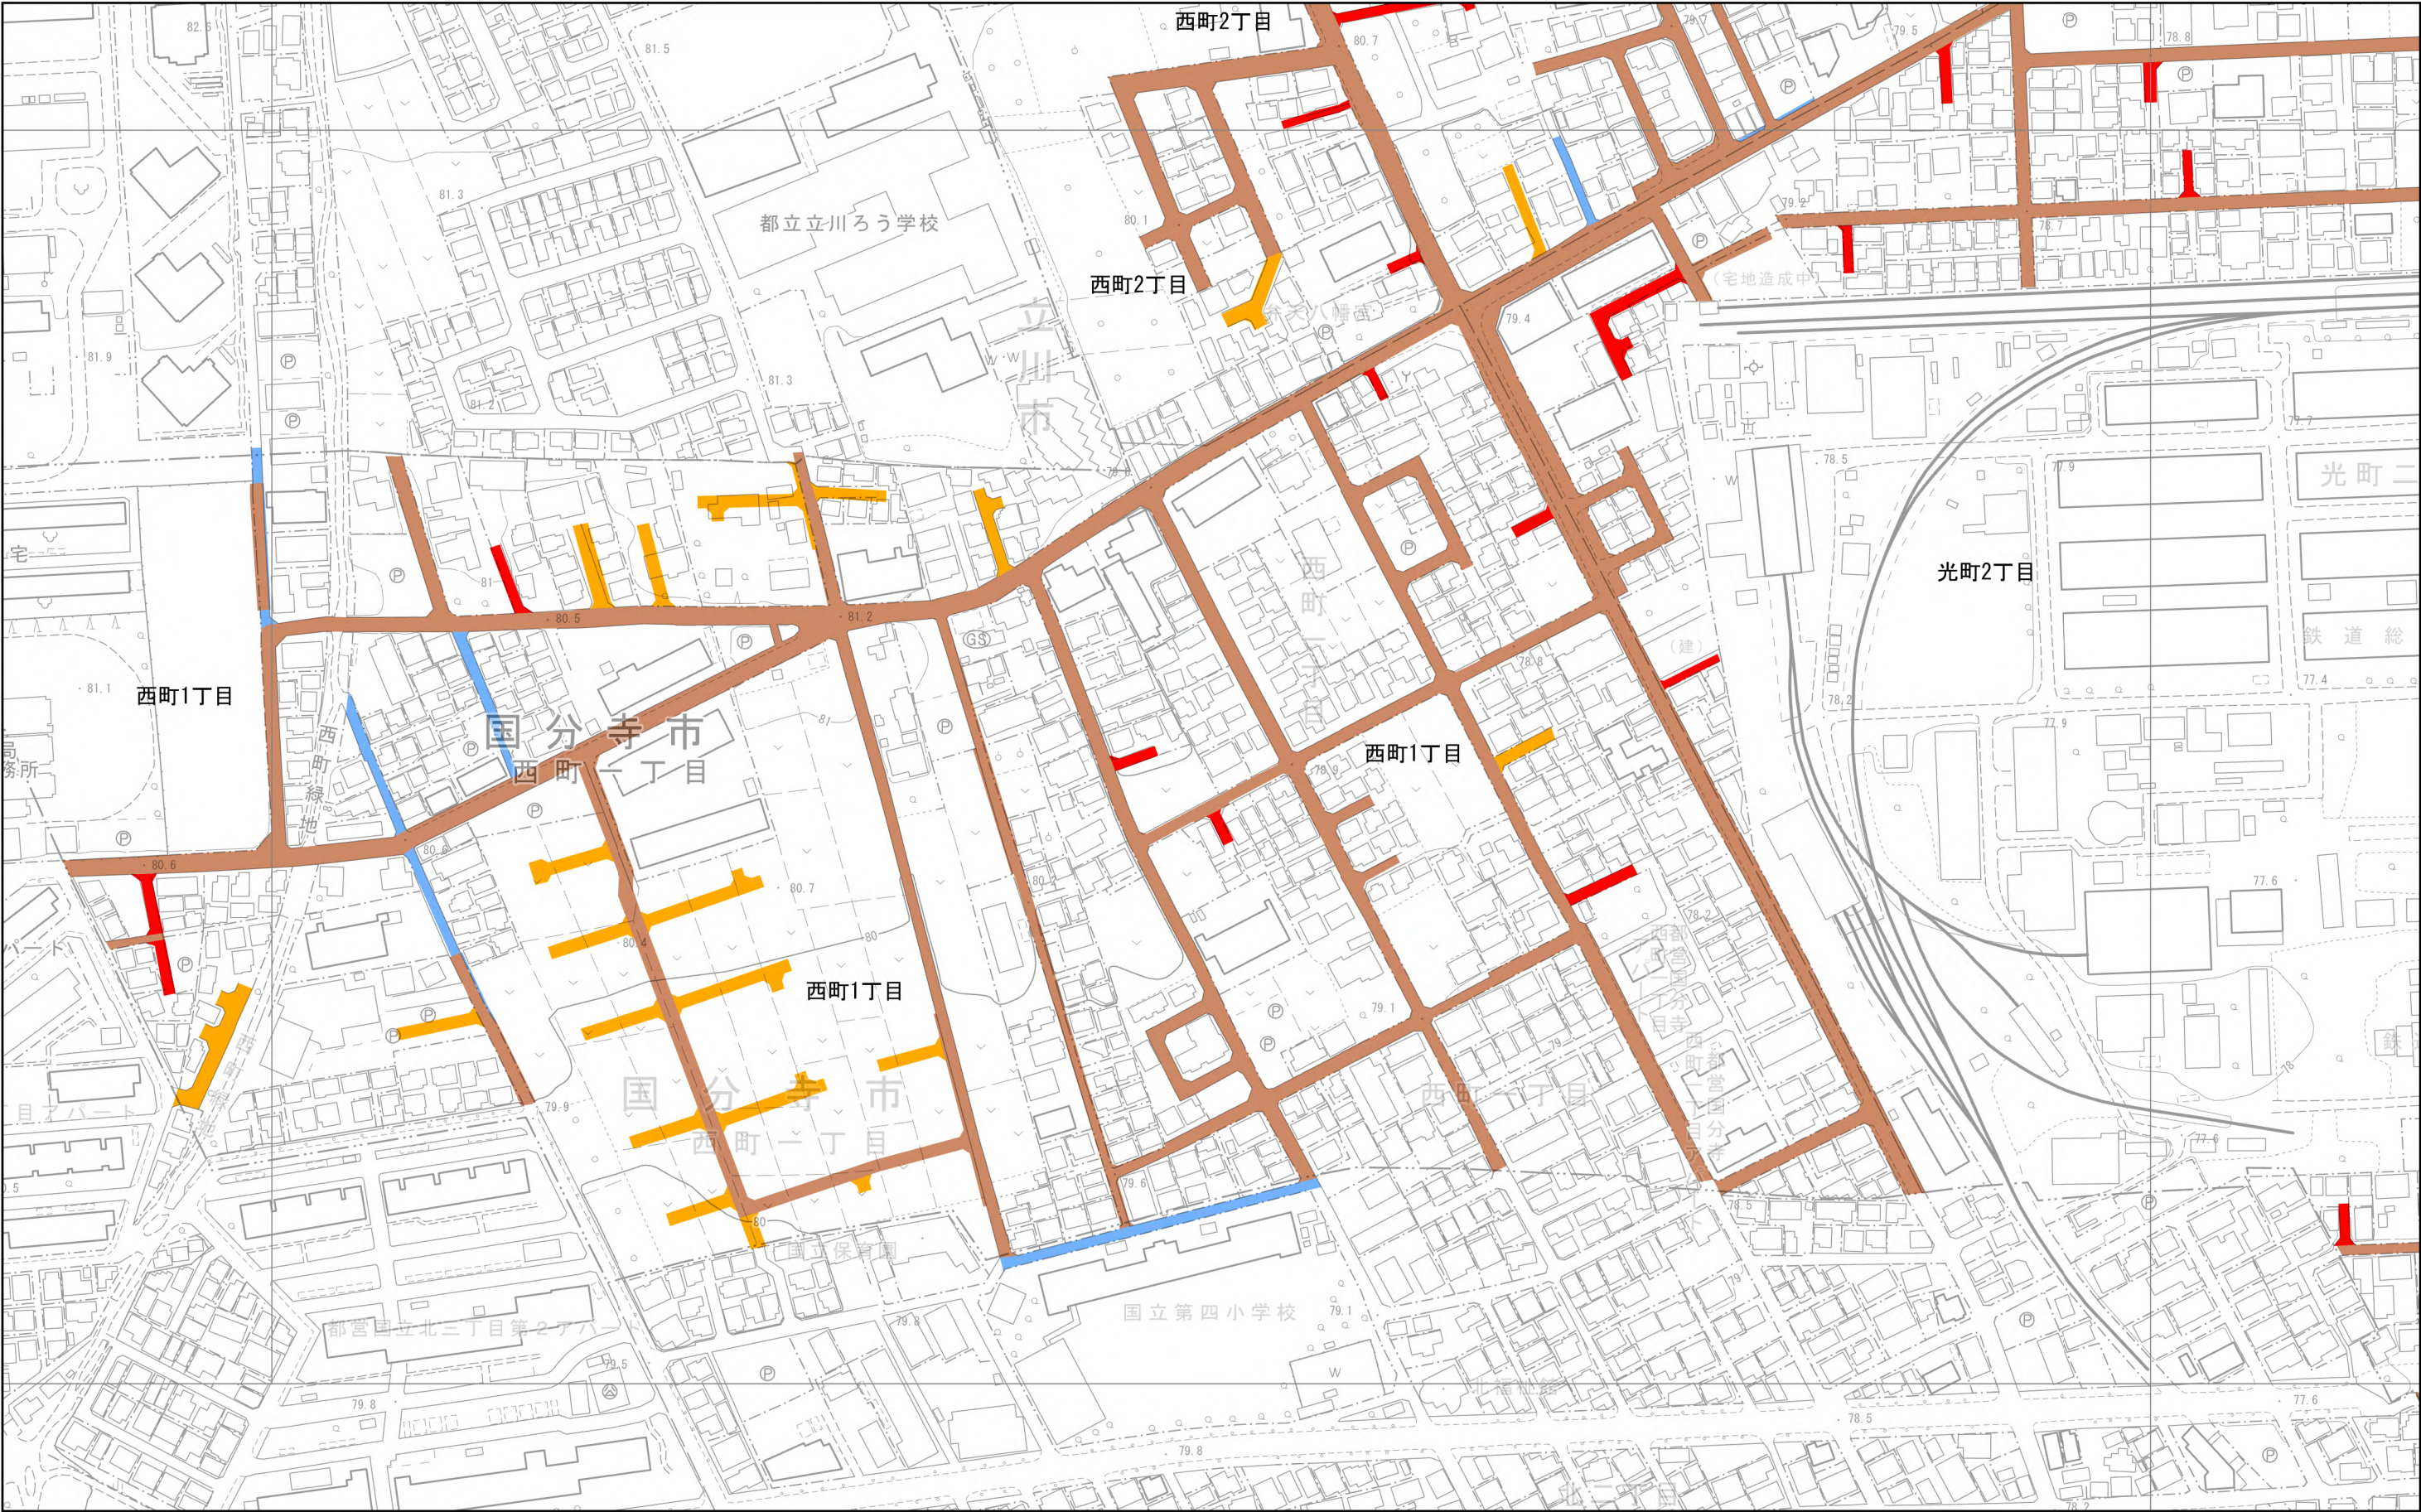

- 法42条1項1号
- 法42条1項2号
- 法42条1項3号
- 法42条1項4号
- 法42条1項5号
- 法42条2項
- 水路

1:2,500

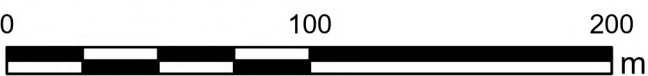

この地図は、東京都知事の承認を受けて、東京都縮尺2,500分の1地形図を利用して作成したものである。（承認番号）5都市基交著第28号