


国分寺市 指定道路図


令和6年2月作成

9	10	11
16	17	18
23	24	25

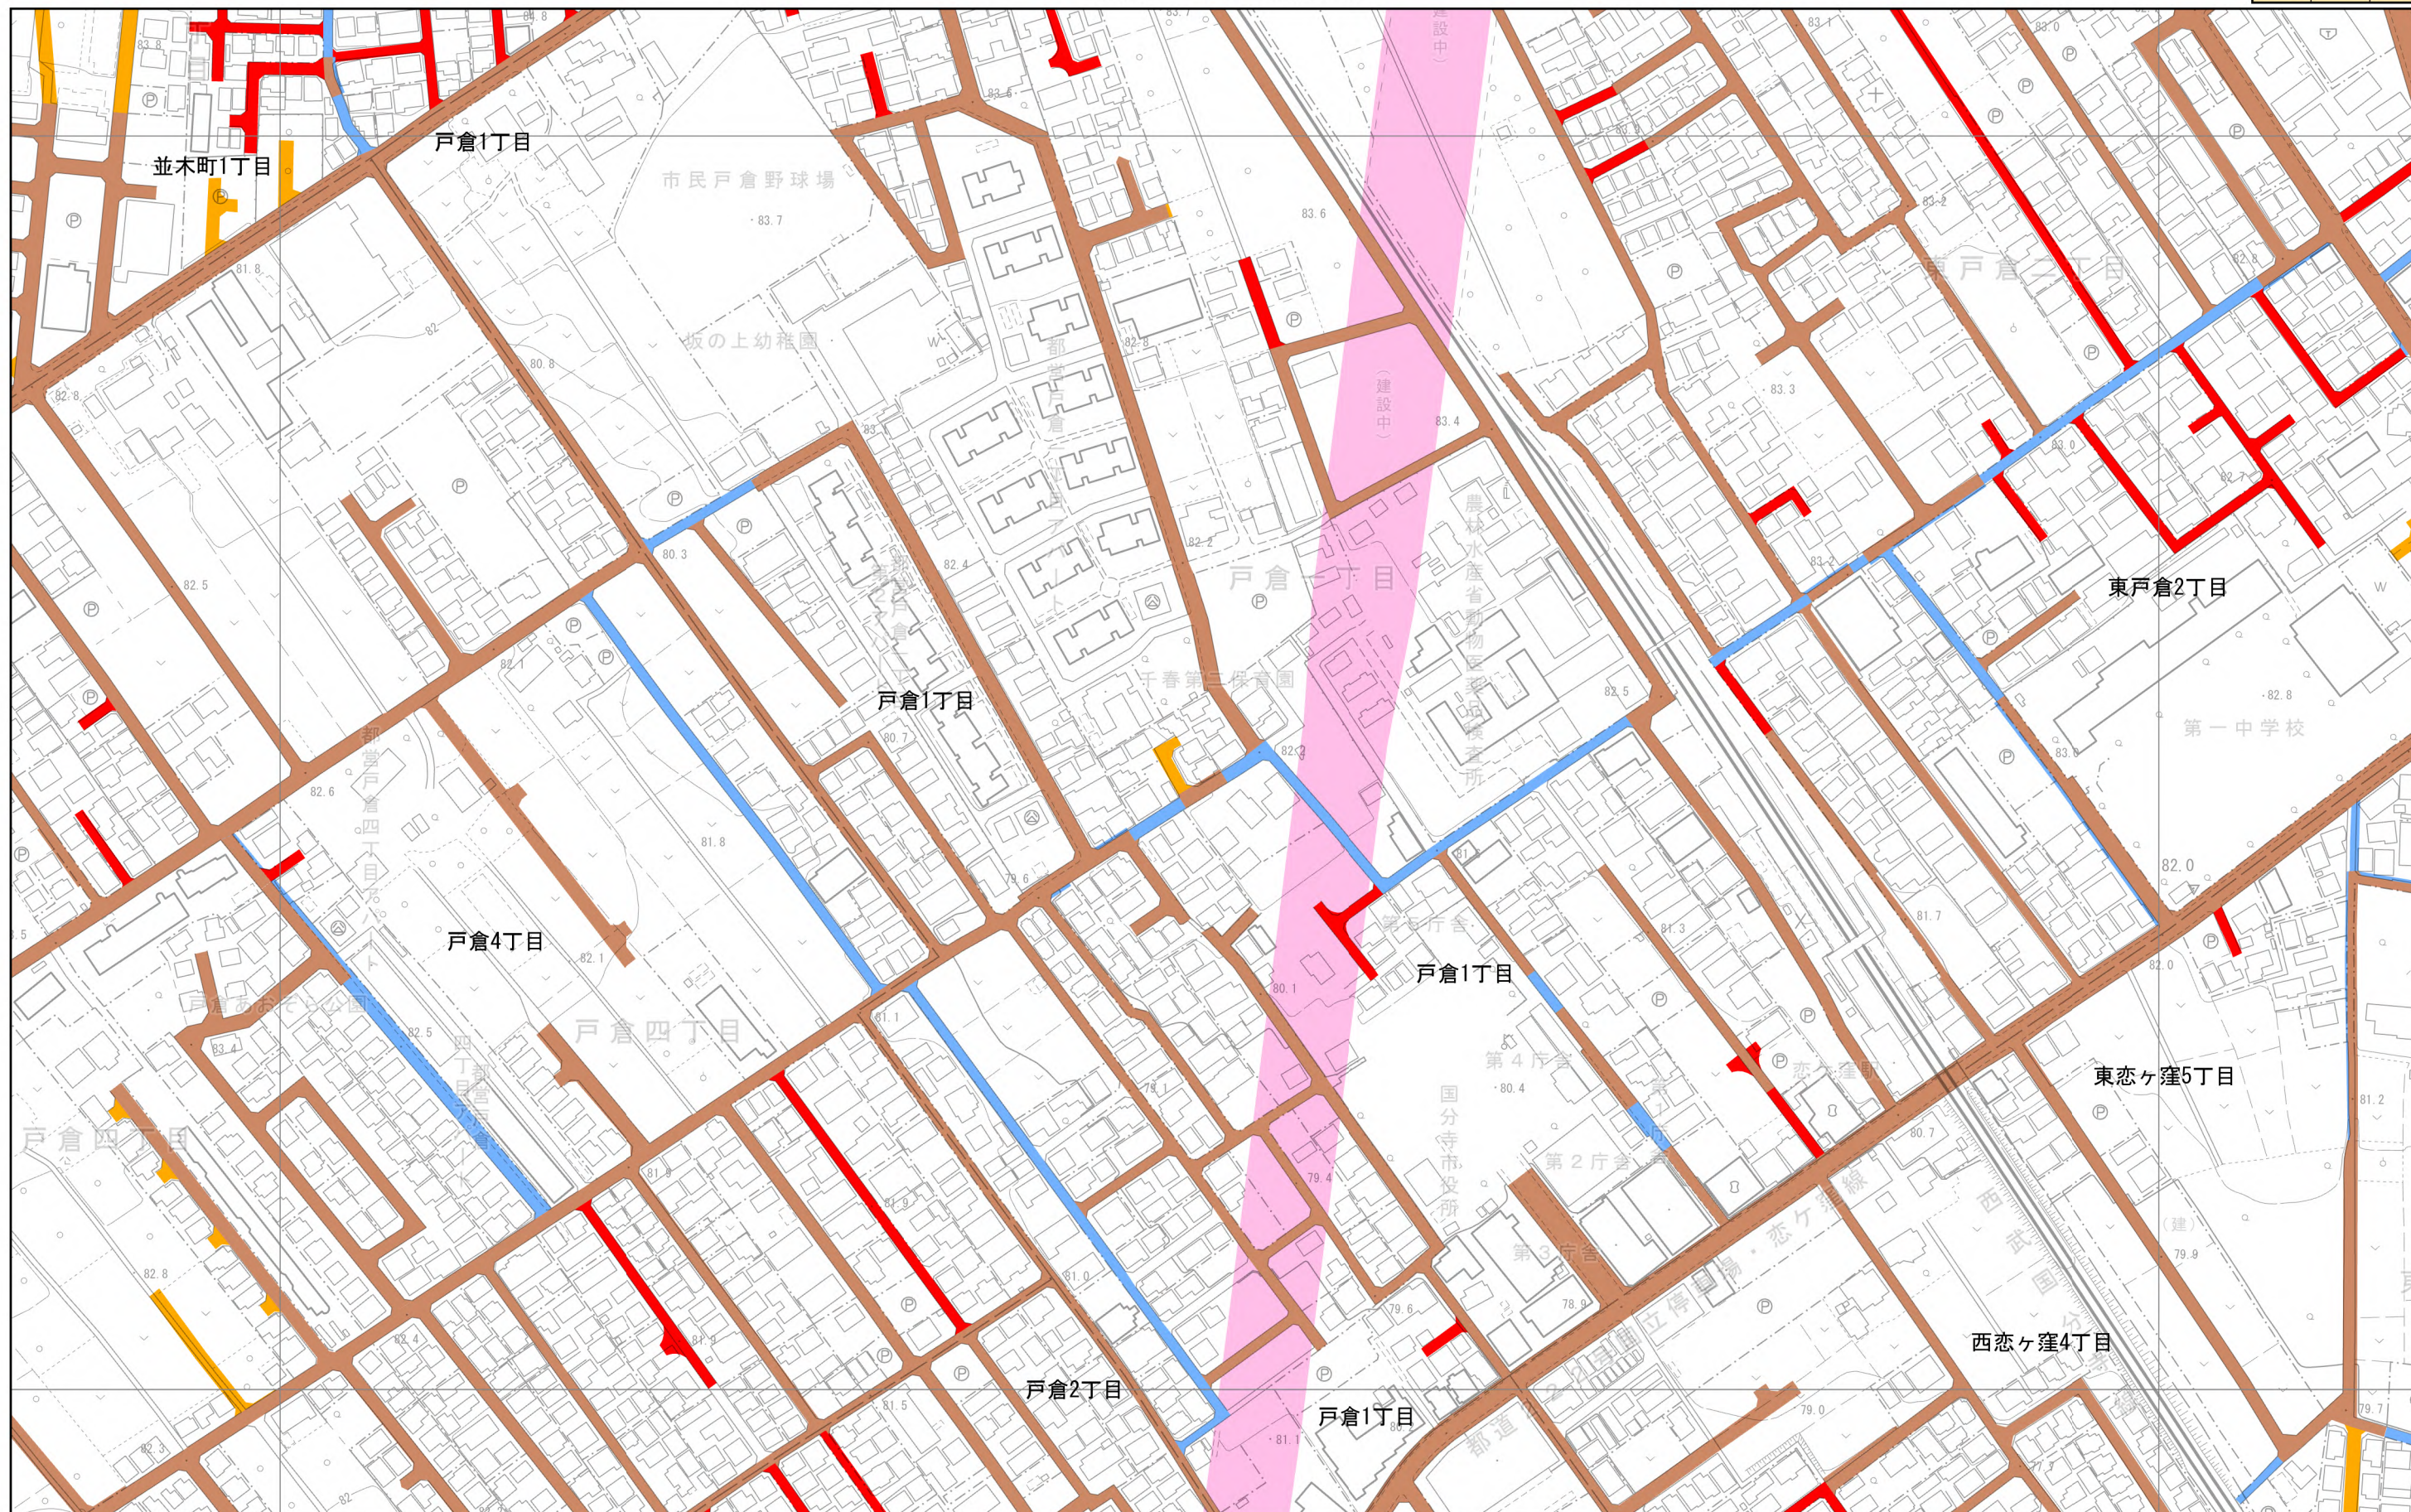

- 法42条1項1号
- 法42条1項2号
- 法42条1項3号
- 法42条1項4号
- 法42条1項5号
- 法42条2項
- 水路

1:2,500

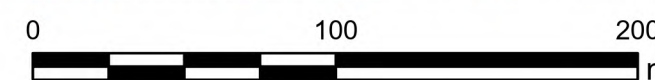


この地図は、東京都知事の承認を受けて、東京都縮尺2,500分の1地形図を利用して作成したものである。（承認番号）5都市基交著第28号

国分寺市 指定道路図


令和6年2月作成

10	11	12
17	18	19
24	25	26

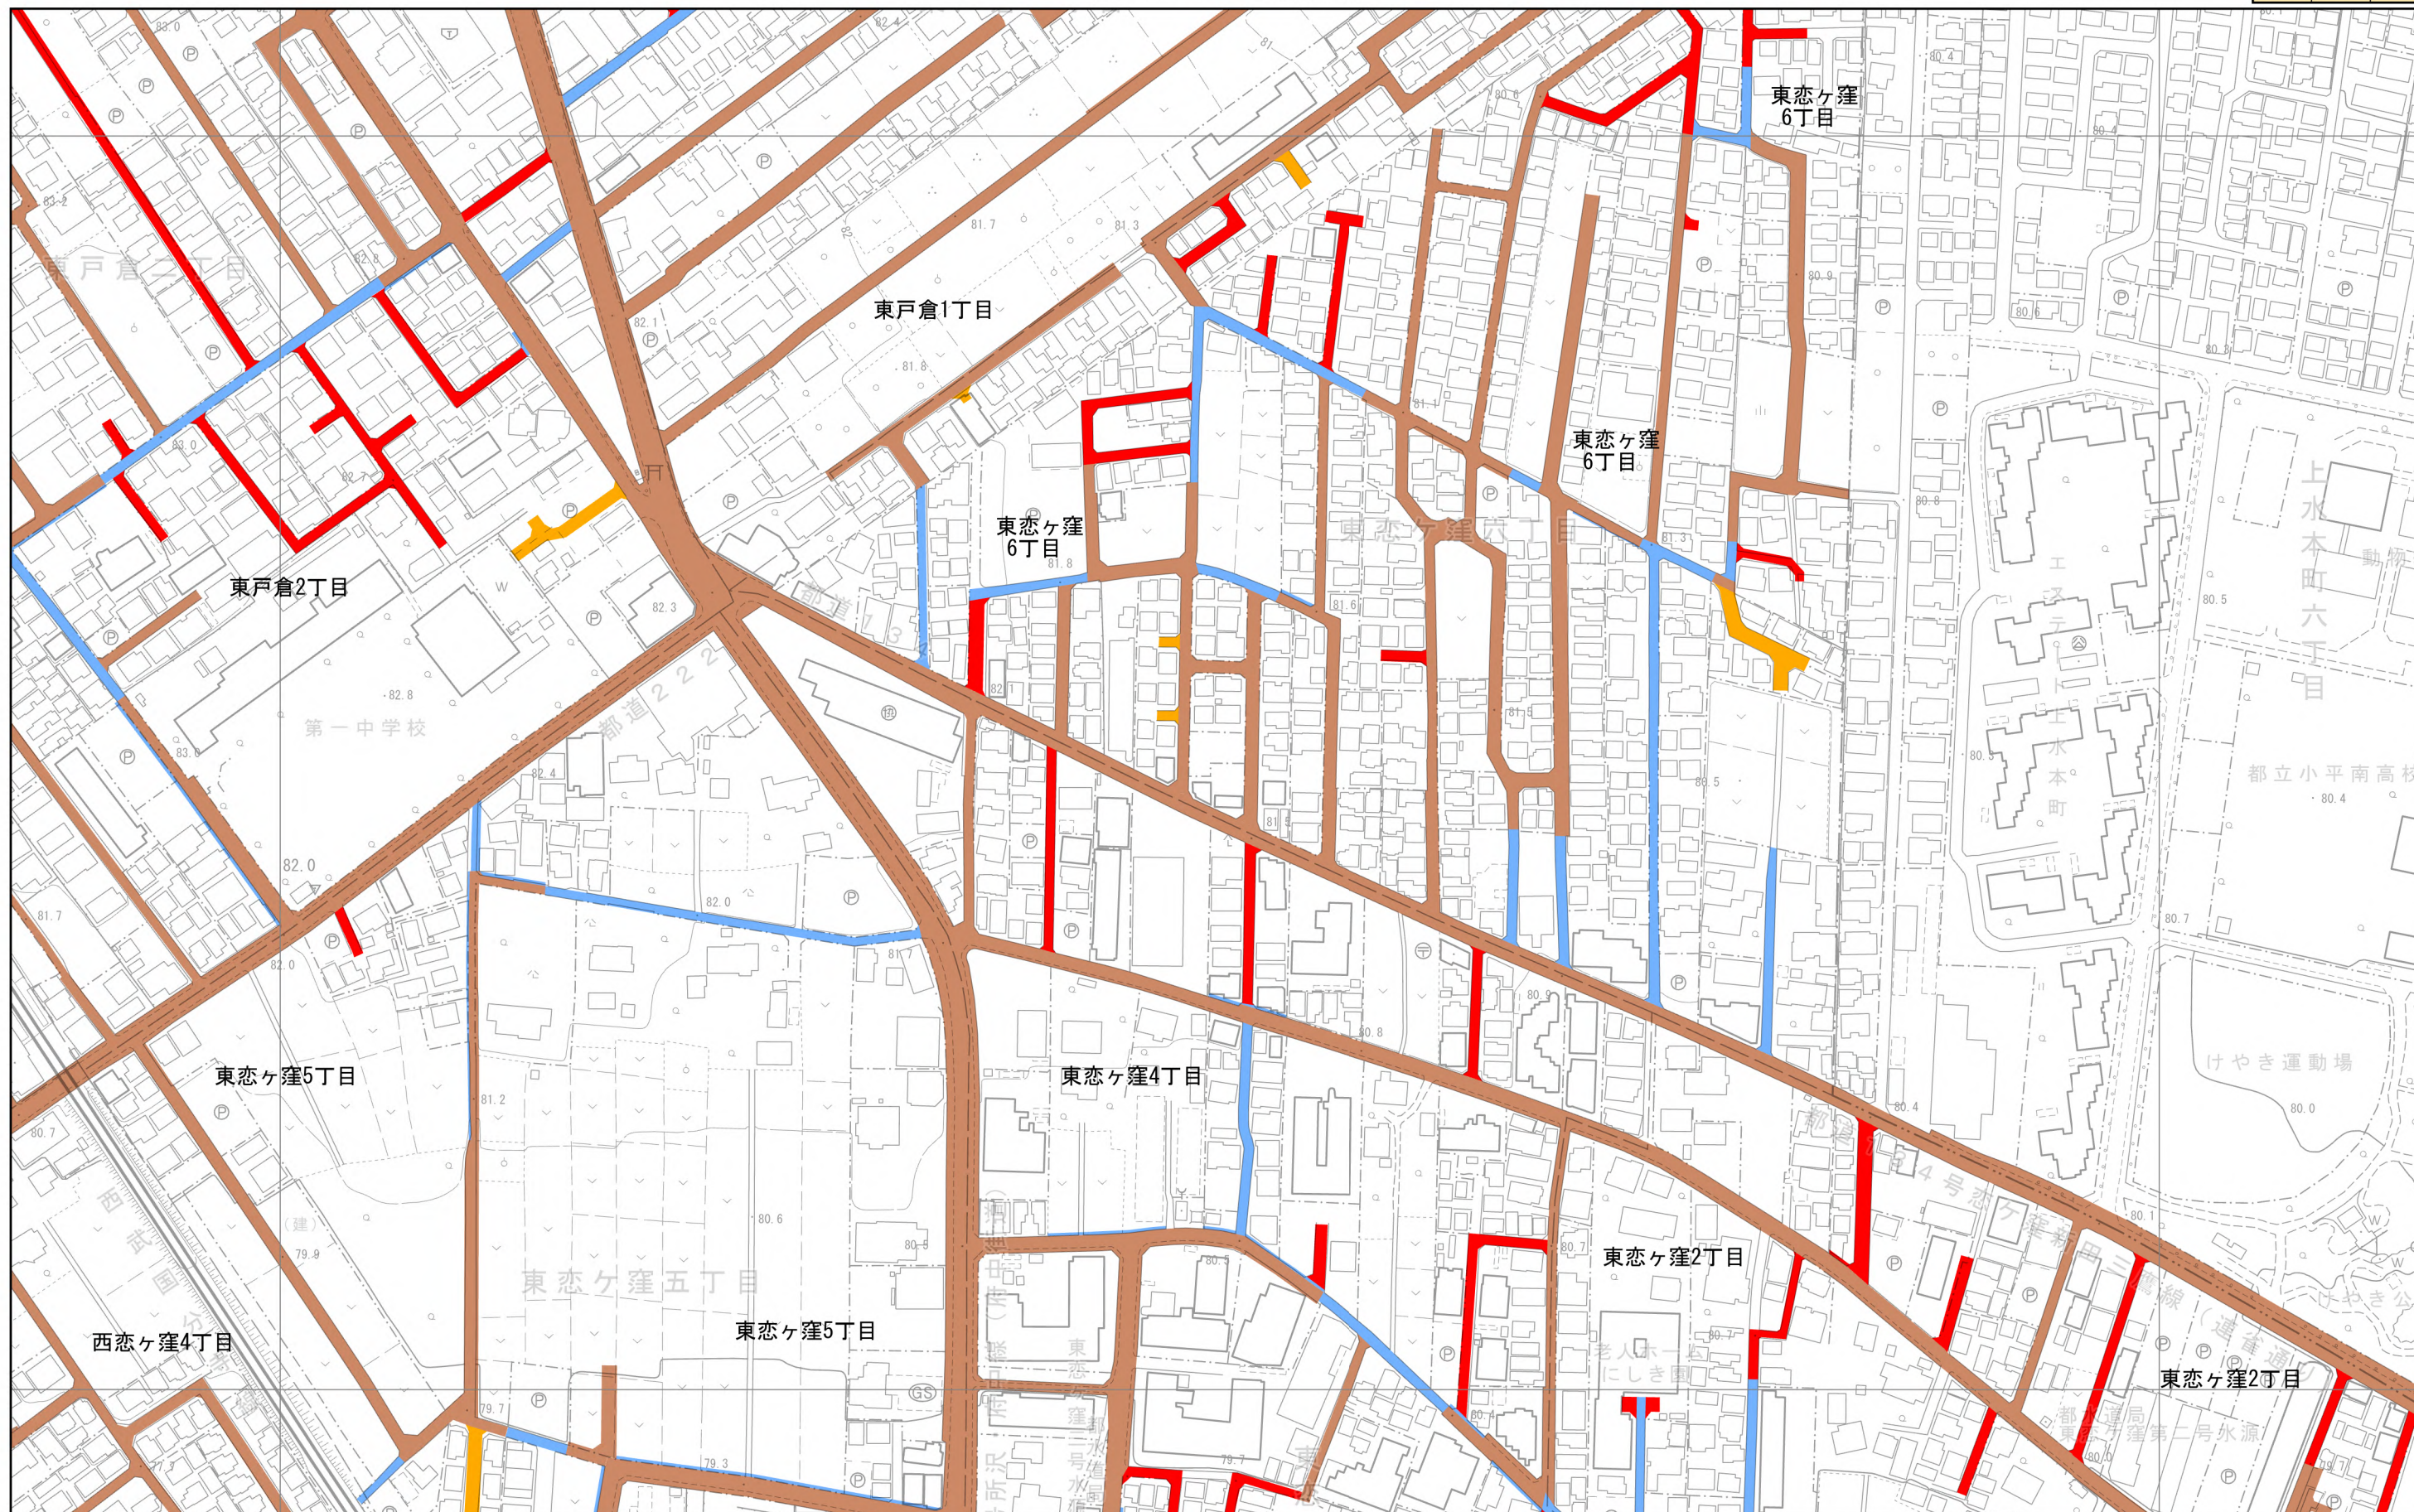

- 法42条1項1号
- 法42条1項2号
- 法42条1項3号
- 法42条1項4号
- 法42条1項5号
- 法42条2項
- 水路


1:2,500

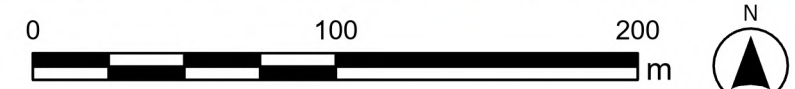


この地図は、東京都知事の承認を受けて、東京都縮尺2,500分の1地形図を利用して作成したものである。（承認番号）5都市基交著第28号

令和6年2月作成

16	17	18
23	24	25
31	32	33

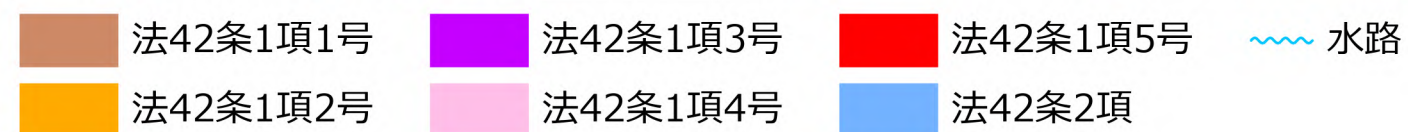

1:2,500

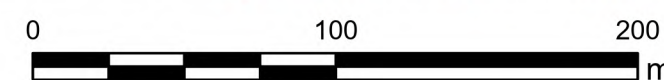


この地図は、東京都知事の承認を受けて、東京都縮尺2,500分の1地形図を利用して作成したものである。（承認番号）5都市基交著第28号

国分寺市 指定道路図


令和6年2月作成

17	18	19
24	25	26
32	33	34

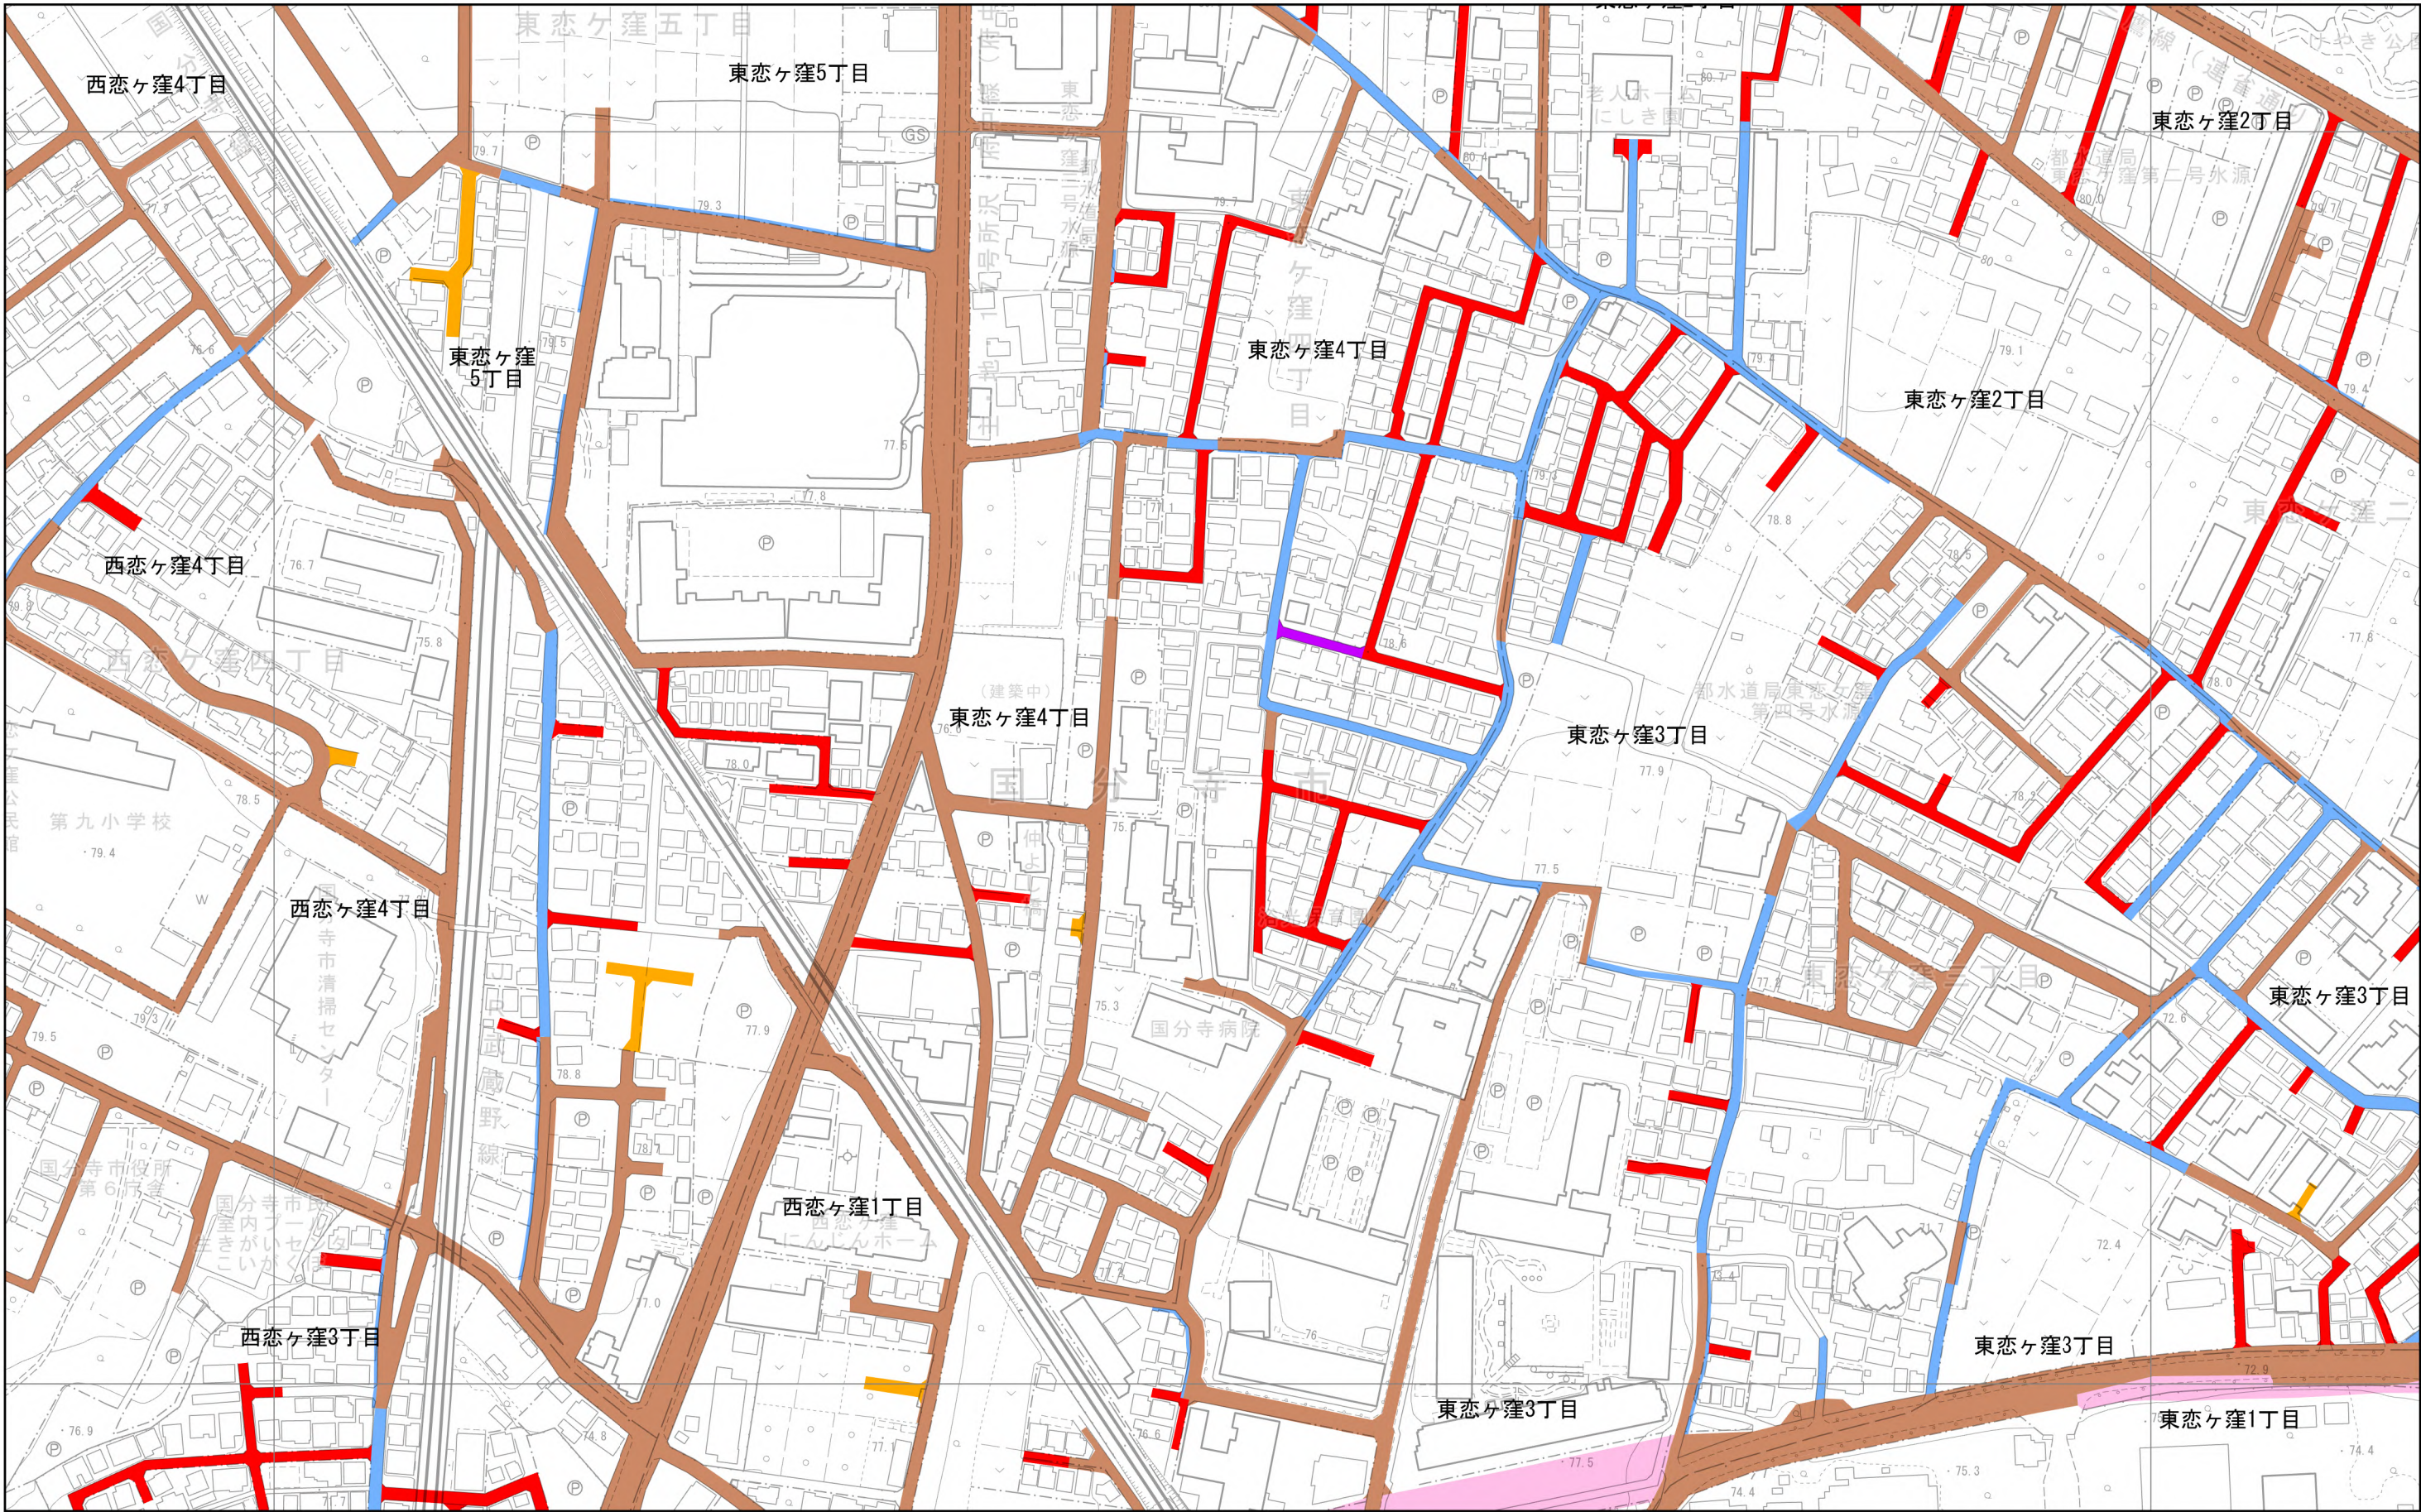

- 法42条1項1号
- 法42条1項3号
- 法42条1項5号
- 水路
- 法42条1項2号
- 法42条1項4号
- 法42条2項

1:2,500

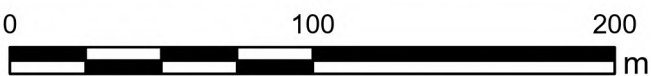


この地図は、東京都知事の承認を受けて、東京都縮尺2,500分の1地形図を利用して作成したものである。（承認番号）5都市基交著第28号

国分寺市 指定道路図

令和6年2月作成

23	24	25
31	32	33
37	38	39

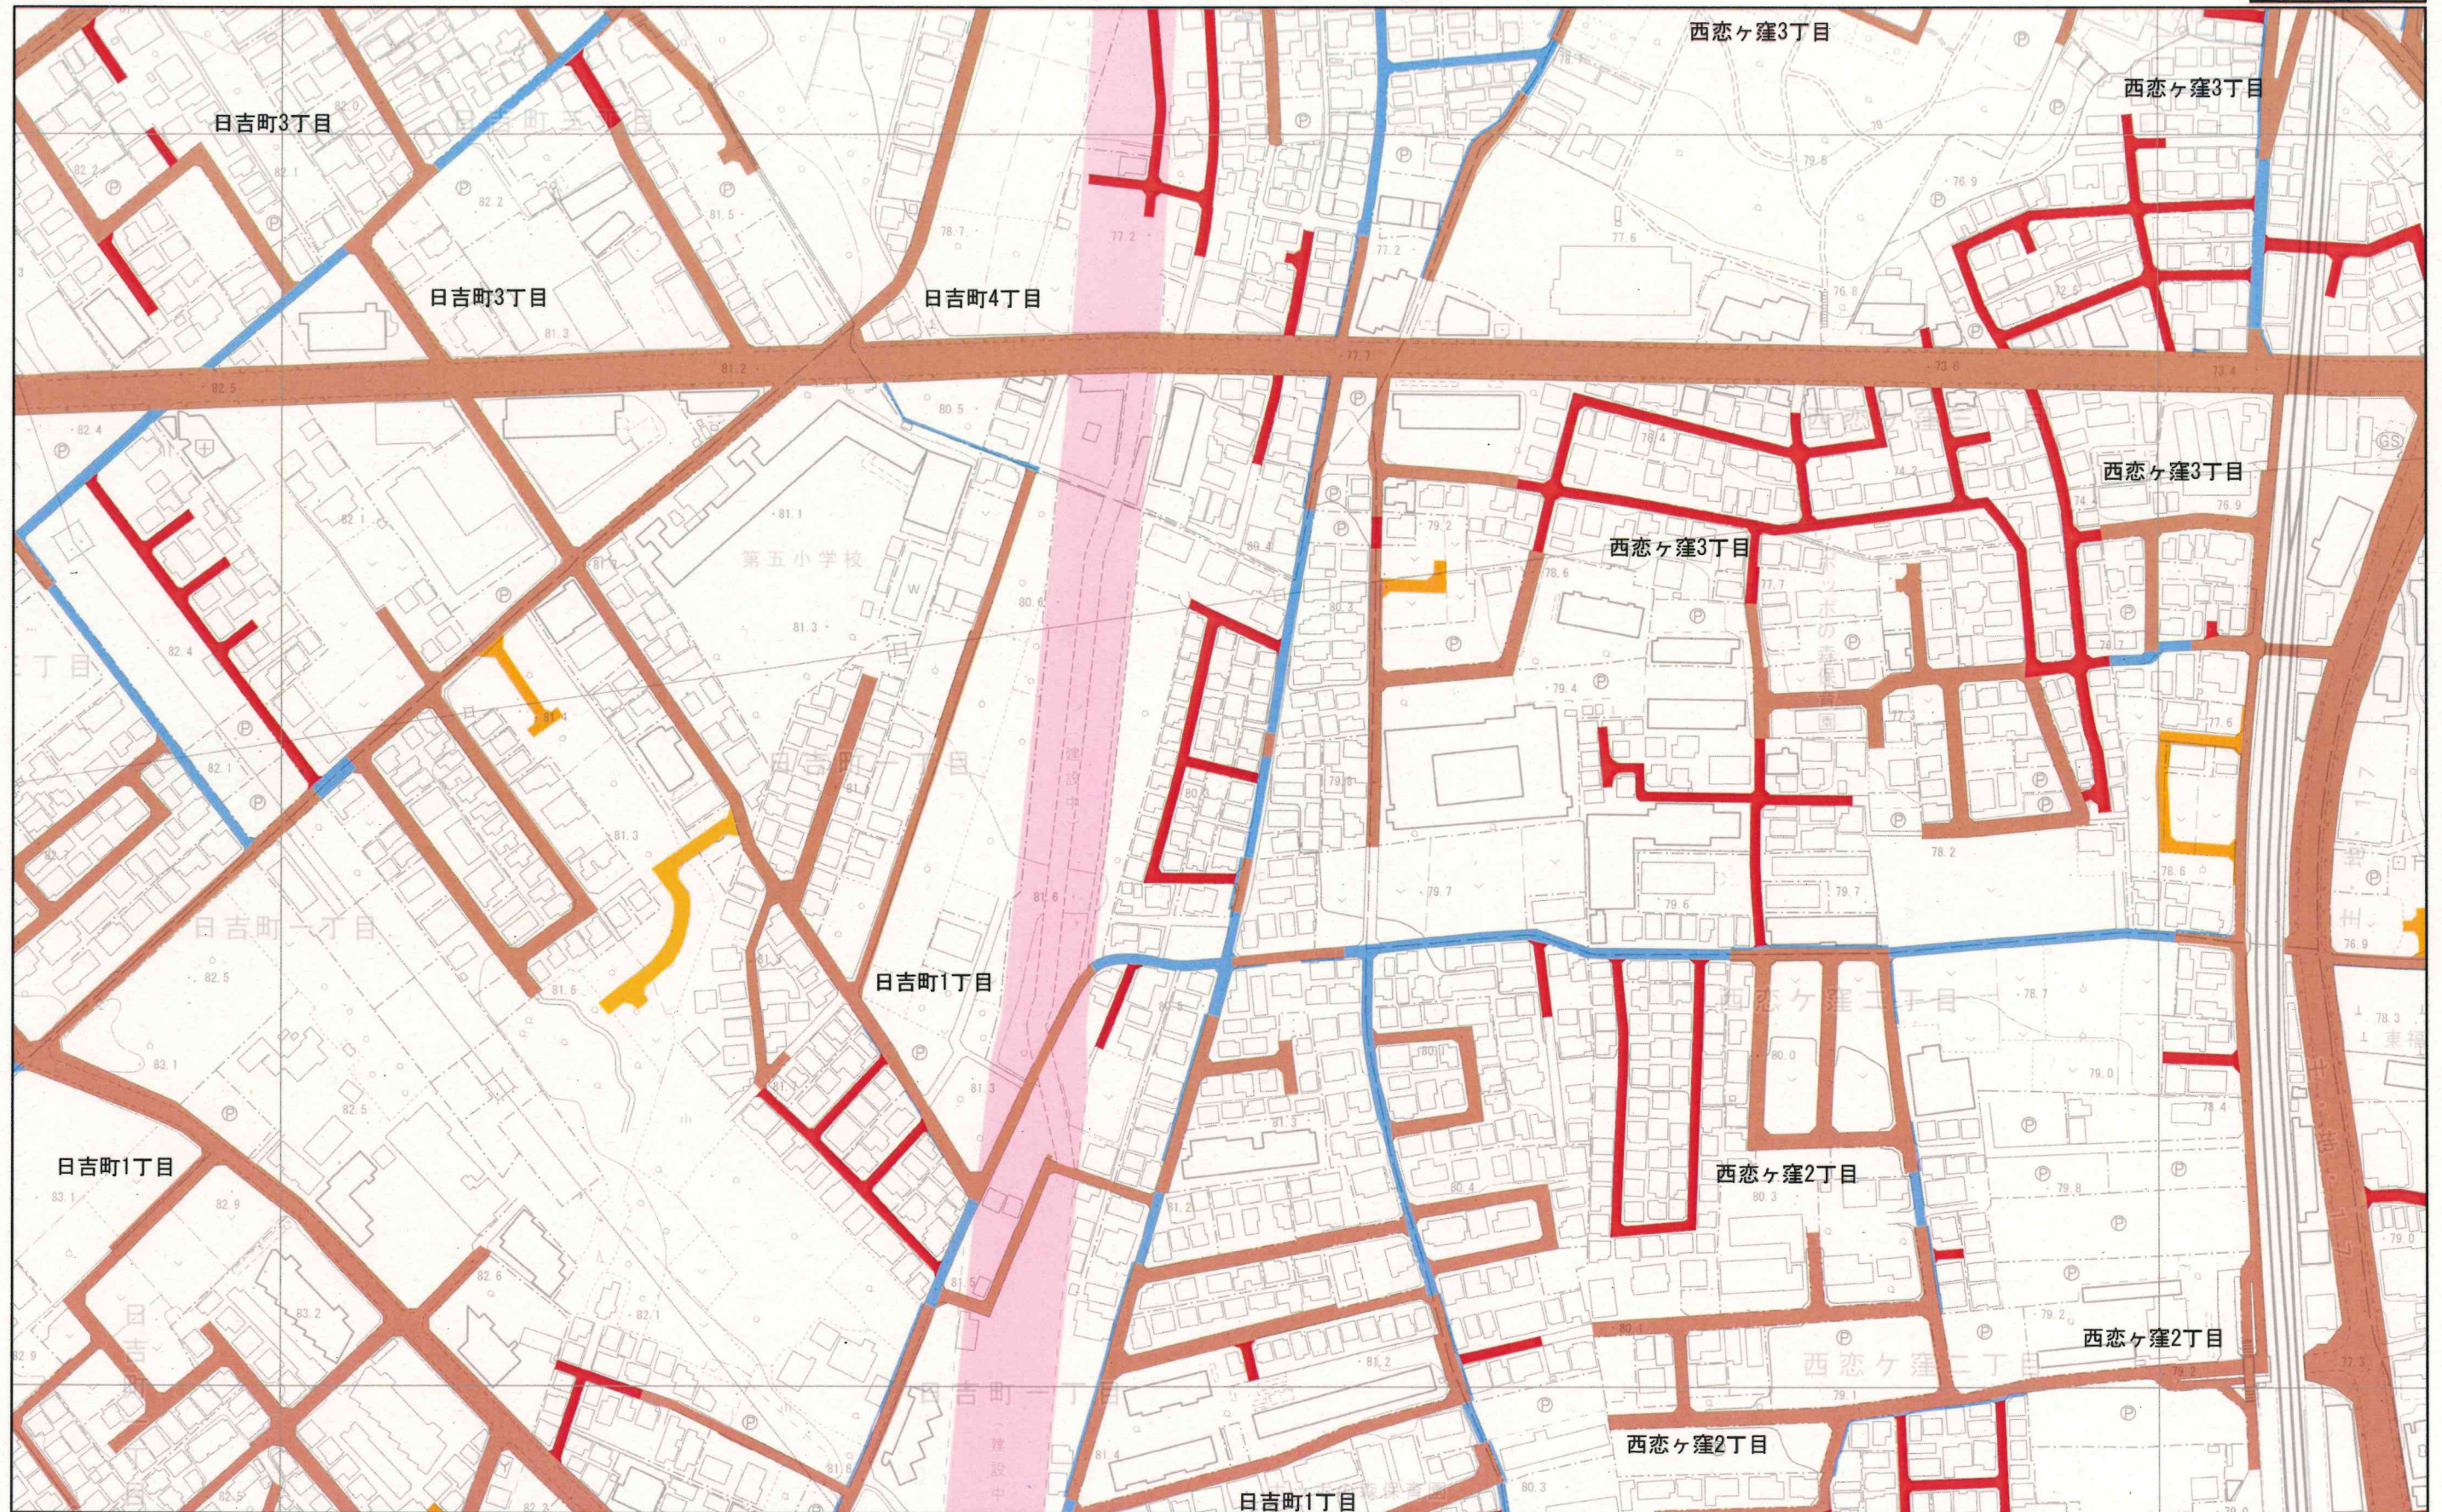

法42条1項1号 法42条1項3号 法42条1項5号 水路
法42条1項2号 法42条1項4号 法42条2項

1:2,500




この地図は、東京都知事の承認を受けて、東京都縮尺2,500分の1地形図を利用して作成したものである。(承認番号) 5都市基交著第28号

国分寺市 指定道路図


令和6年2月作成

24	25	26
32	33	34
38	39	40

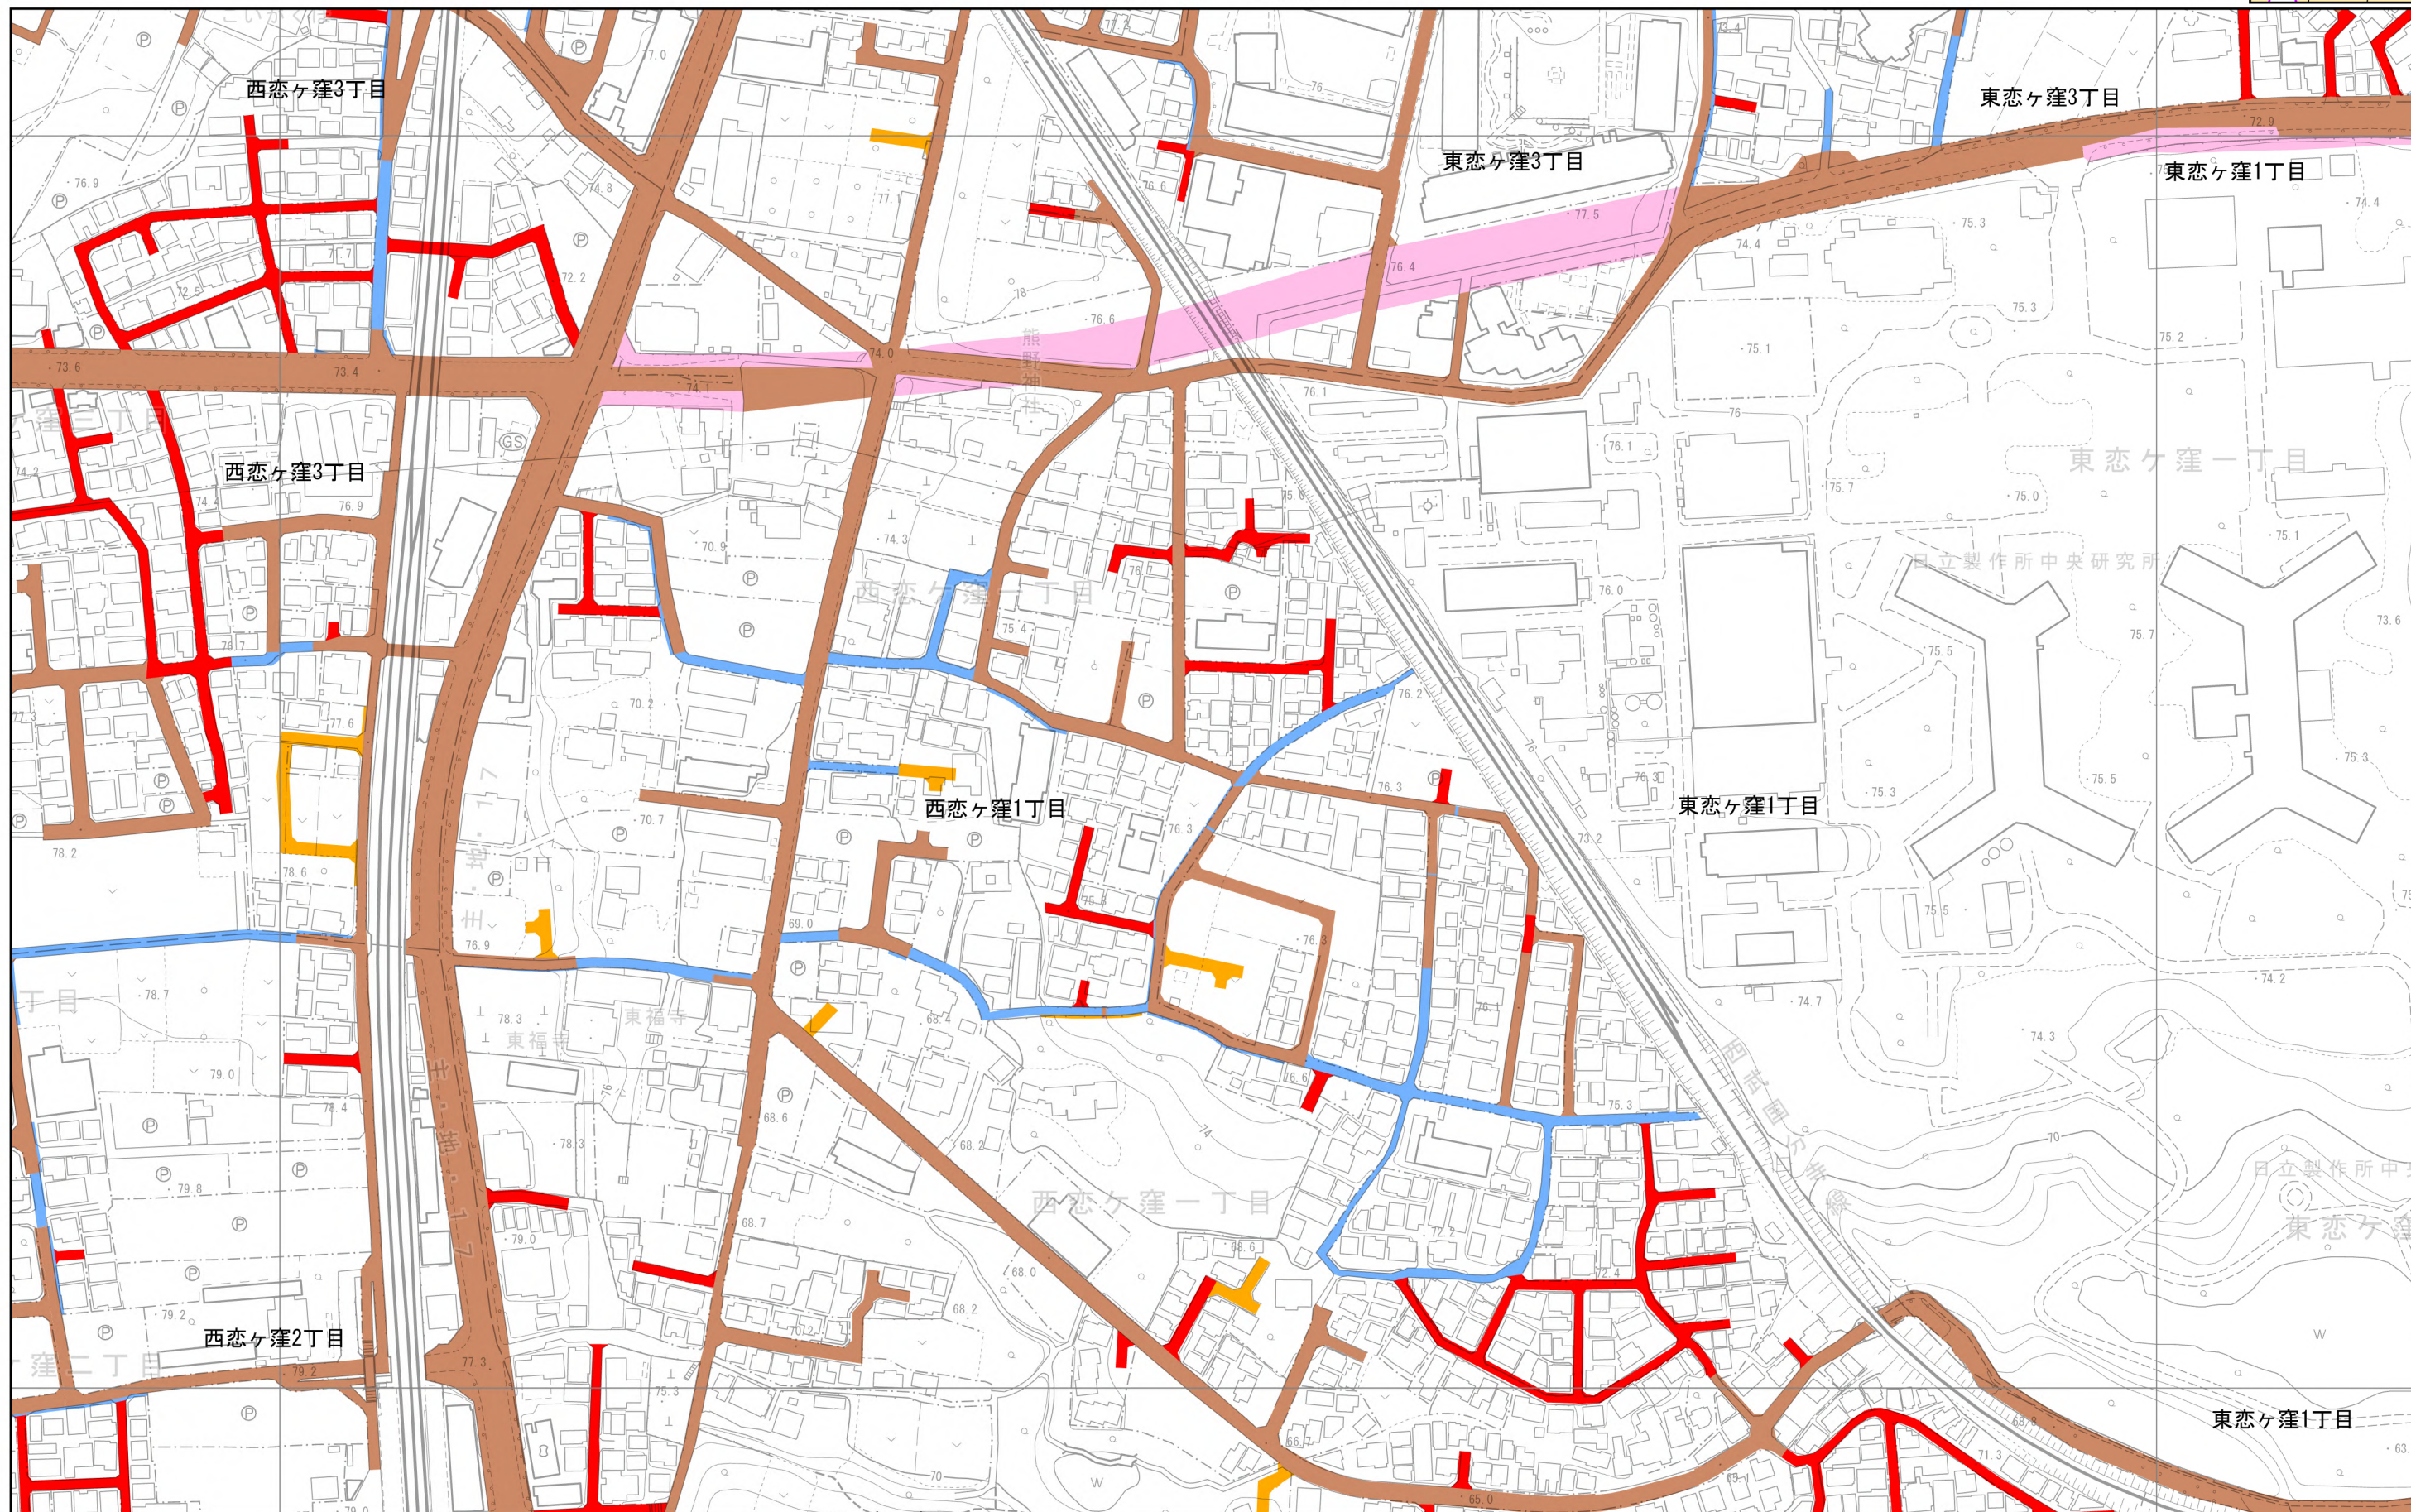

- 法42条1項1号
- 法42条1項2号
- 法42条1項3号
- 法42条1項4号
- 法42条1項5号
- 法42条2項
- 水路

1:2,500

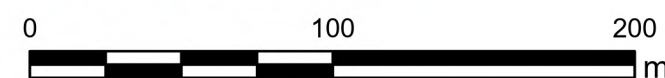


この地図は、東京都知事の承認を受けて、東京都縮尺2,500分の1地形図を利用して作成したものである。（承認番号）5都市基交著第28号

国分寺市 指定道路図

令和6年2月作成

31	32	33
37	38	39
43	44	45

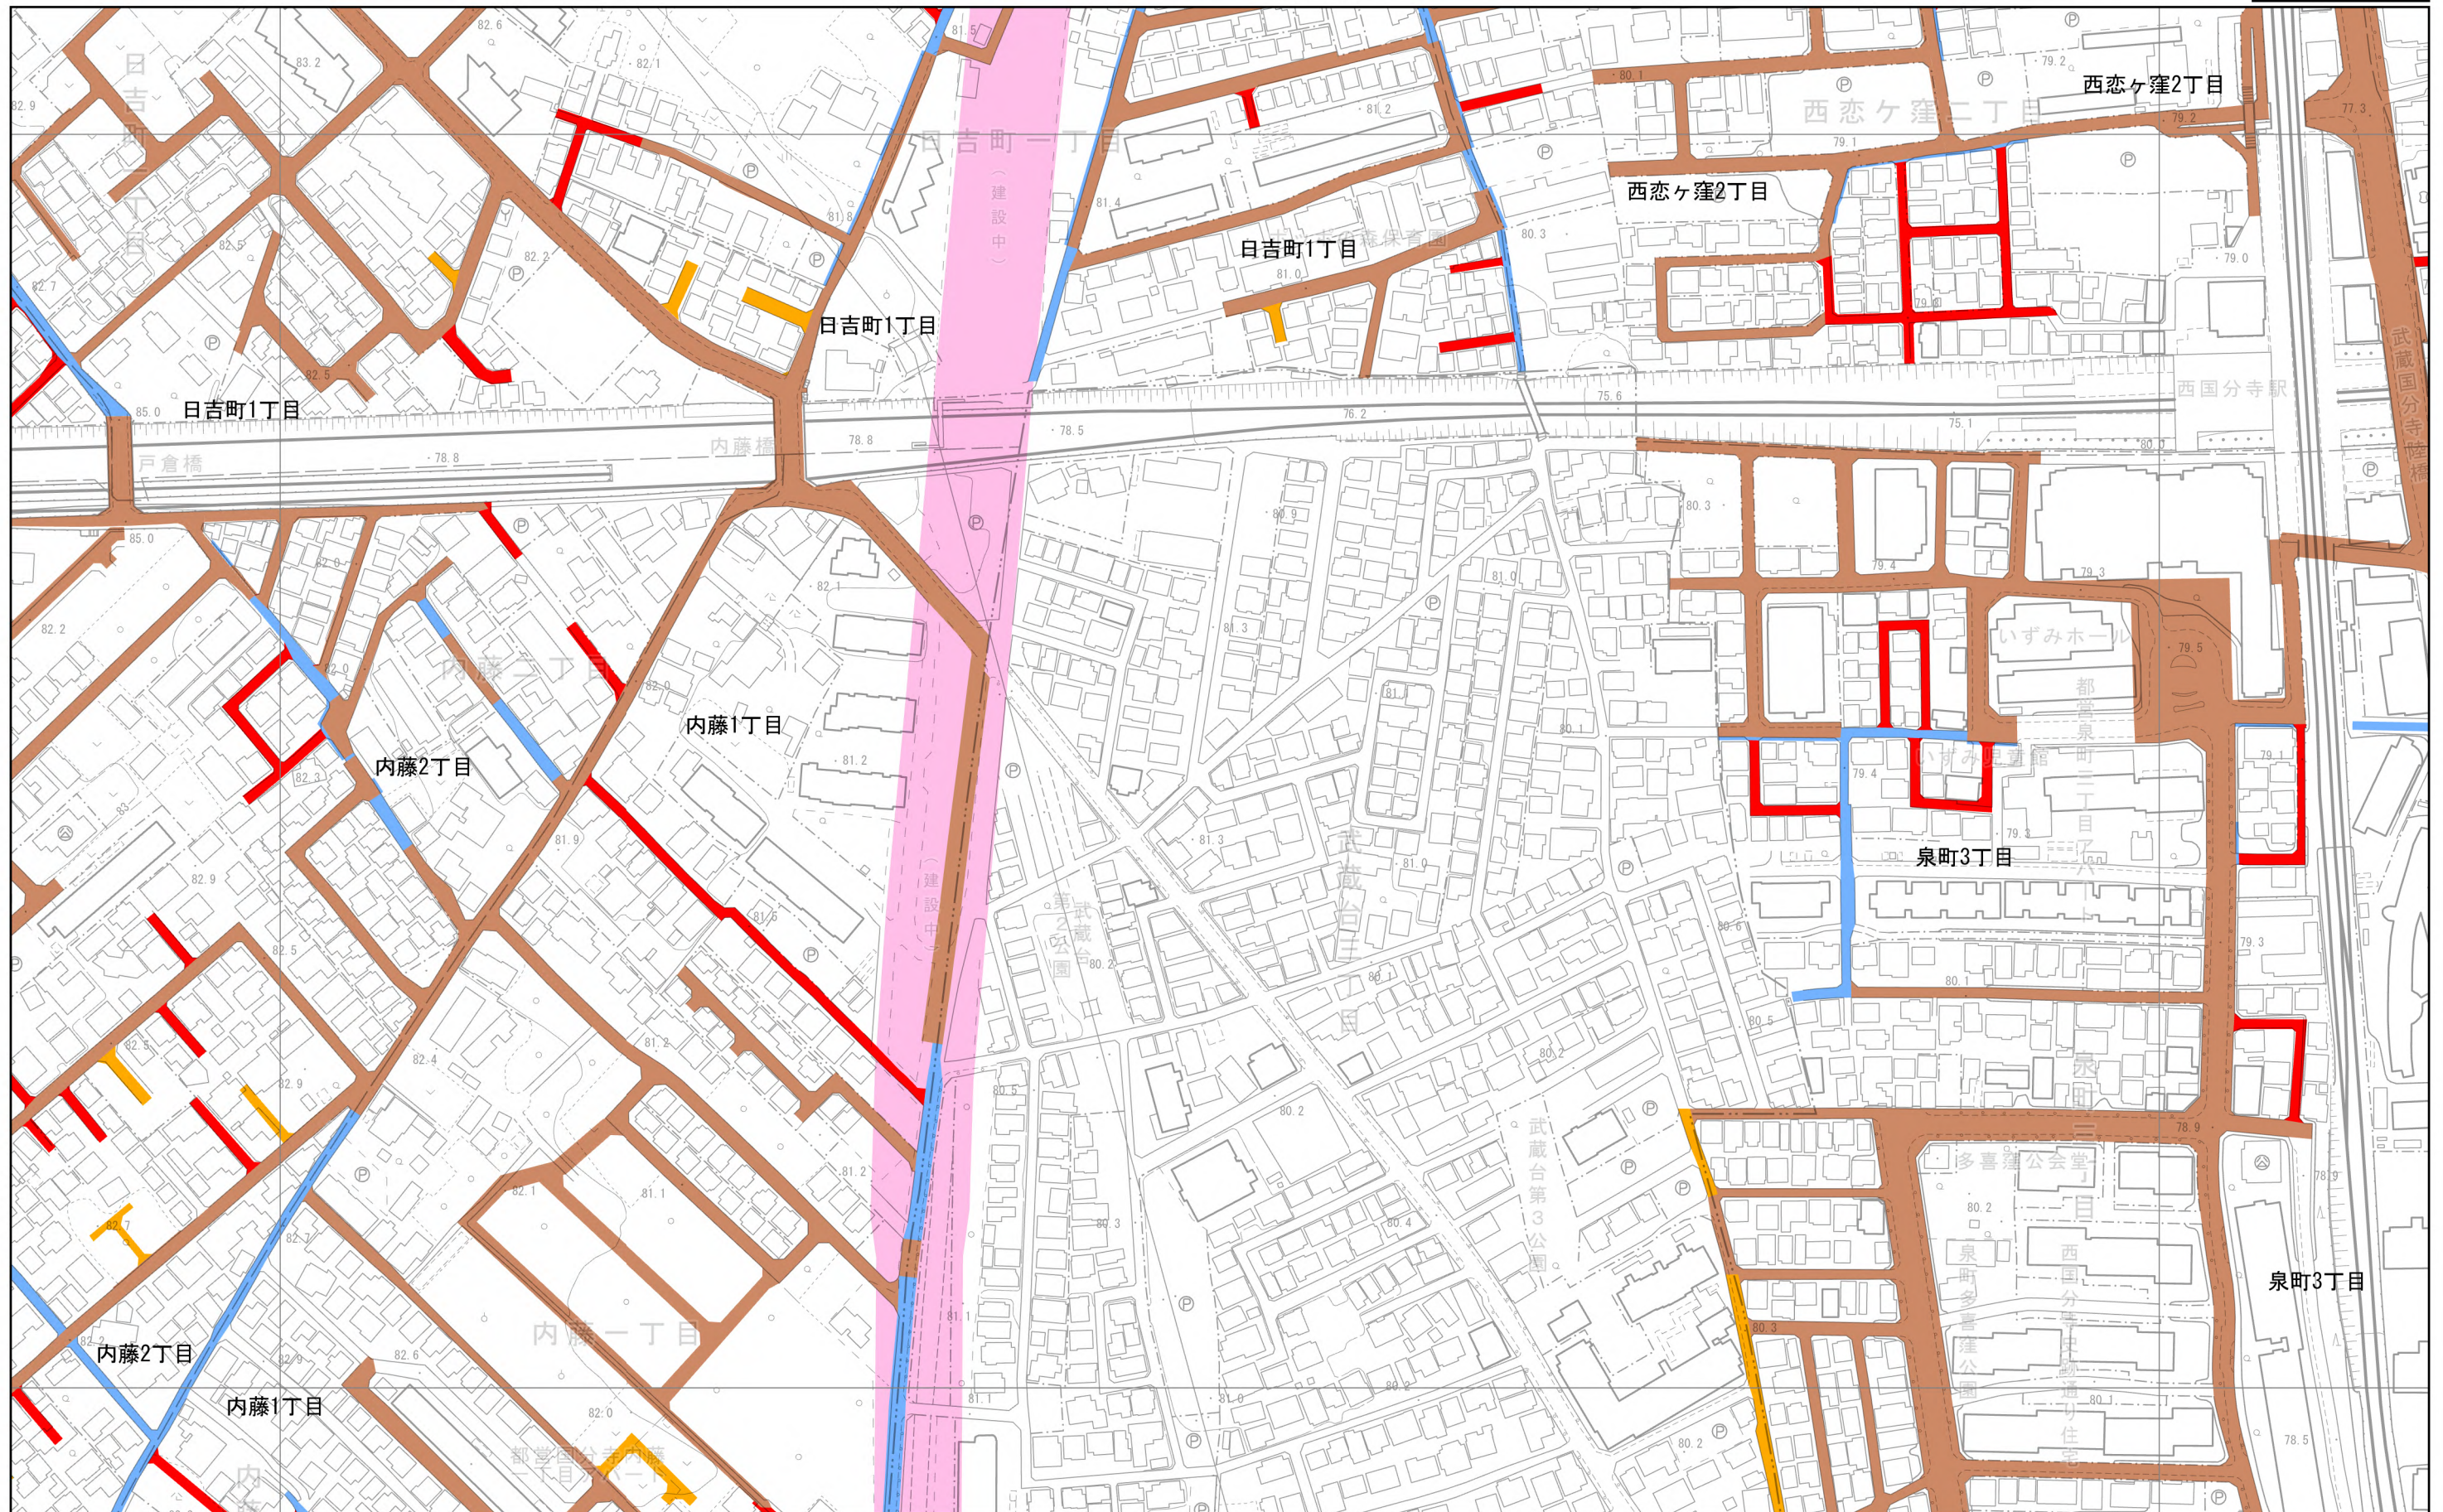

- 法42条1項1号
- 法42条1項2号
- 法42条1項3号
- 法42条1項4号
- 法42条1項5号
- 法42条2項
- 水路

1:2,500




この地図は、東京都知事の承認を受けて、東京都縮尺2,500分の1地形図を利用して作成したものである。（承認番号）5都市基交著第28号

国分寺市 指定道路図

令和6年2月作成

32	33	34
38	39	40
44	45	46

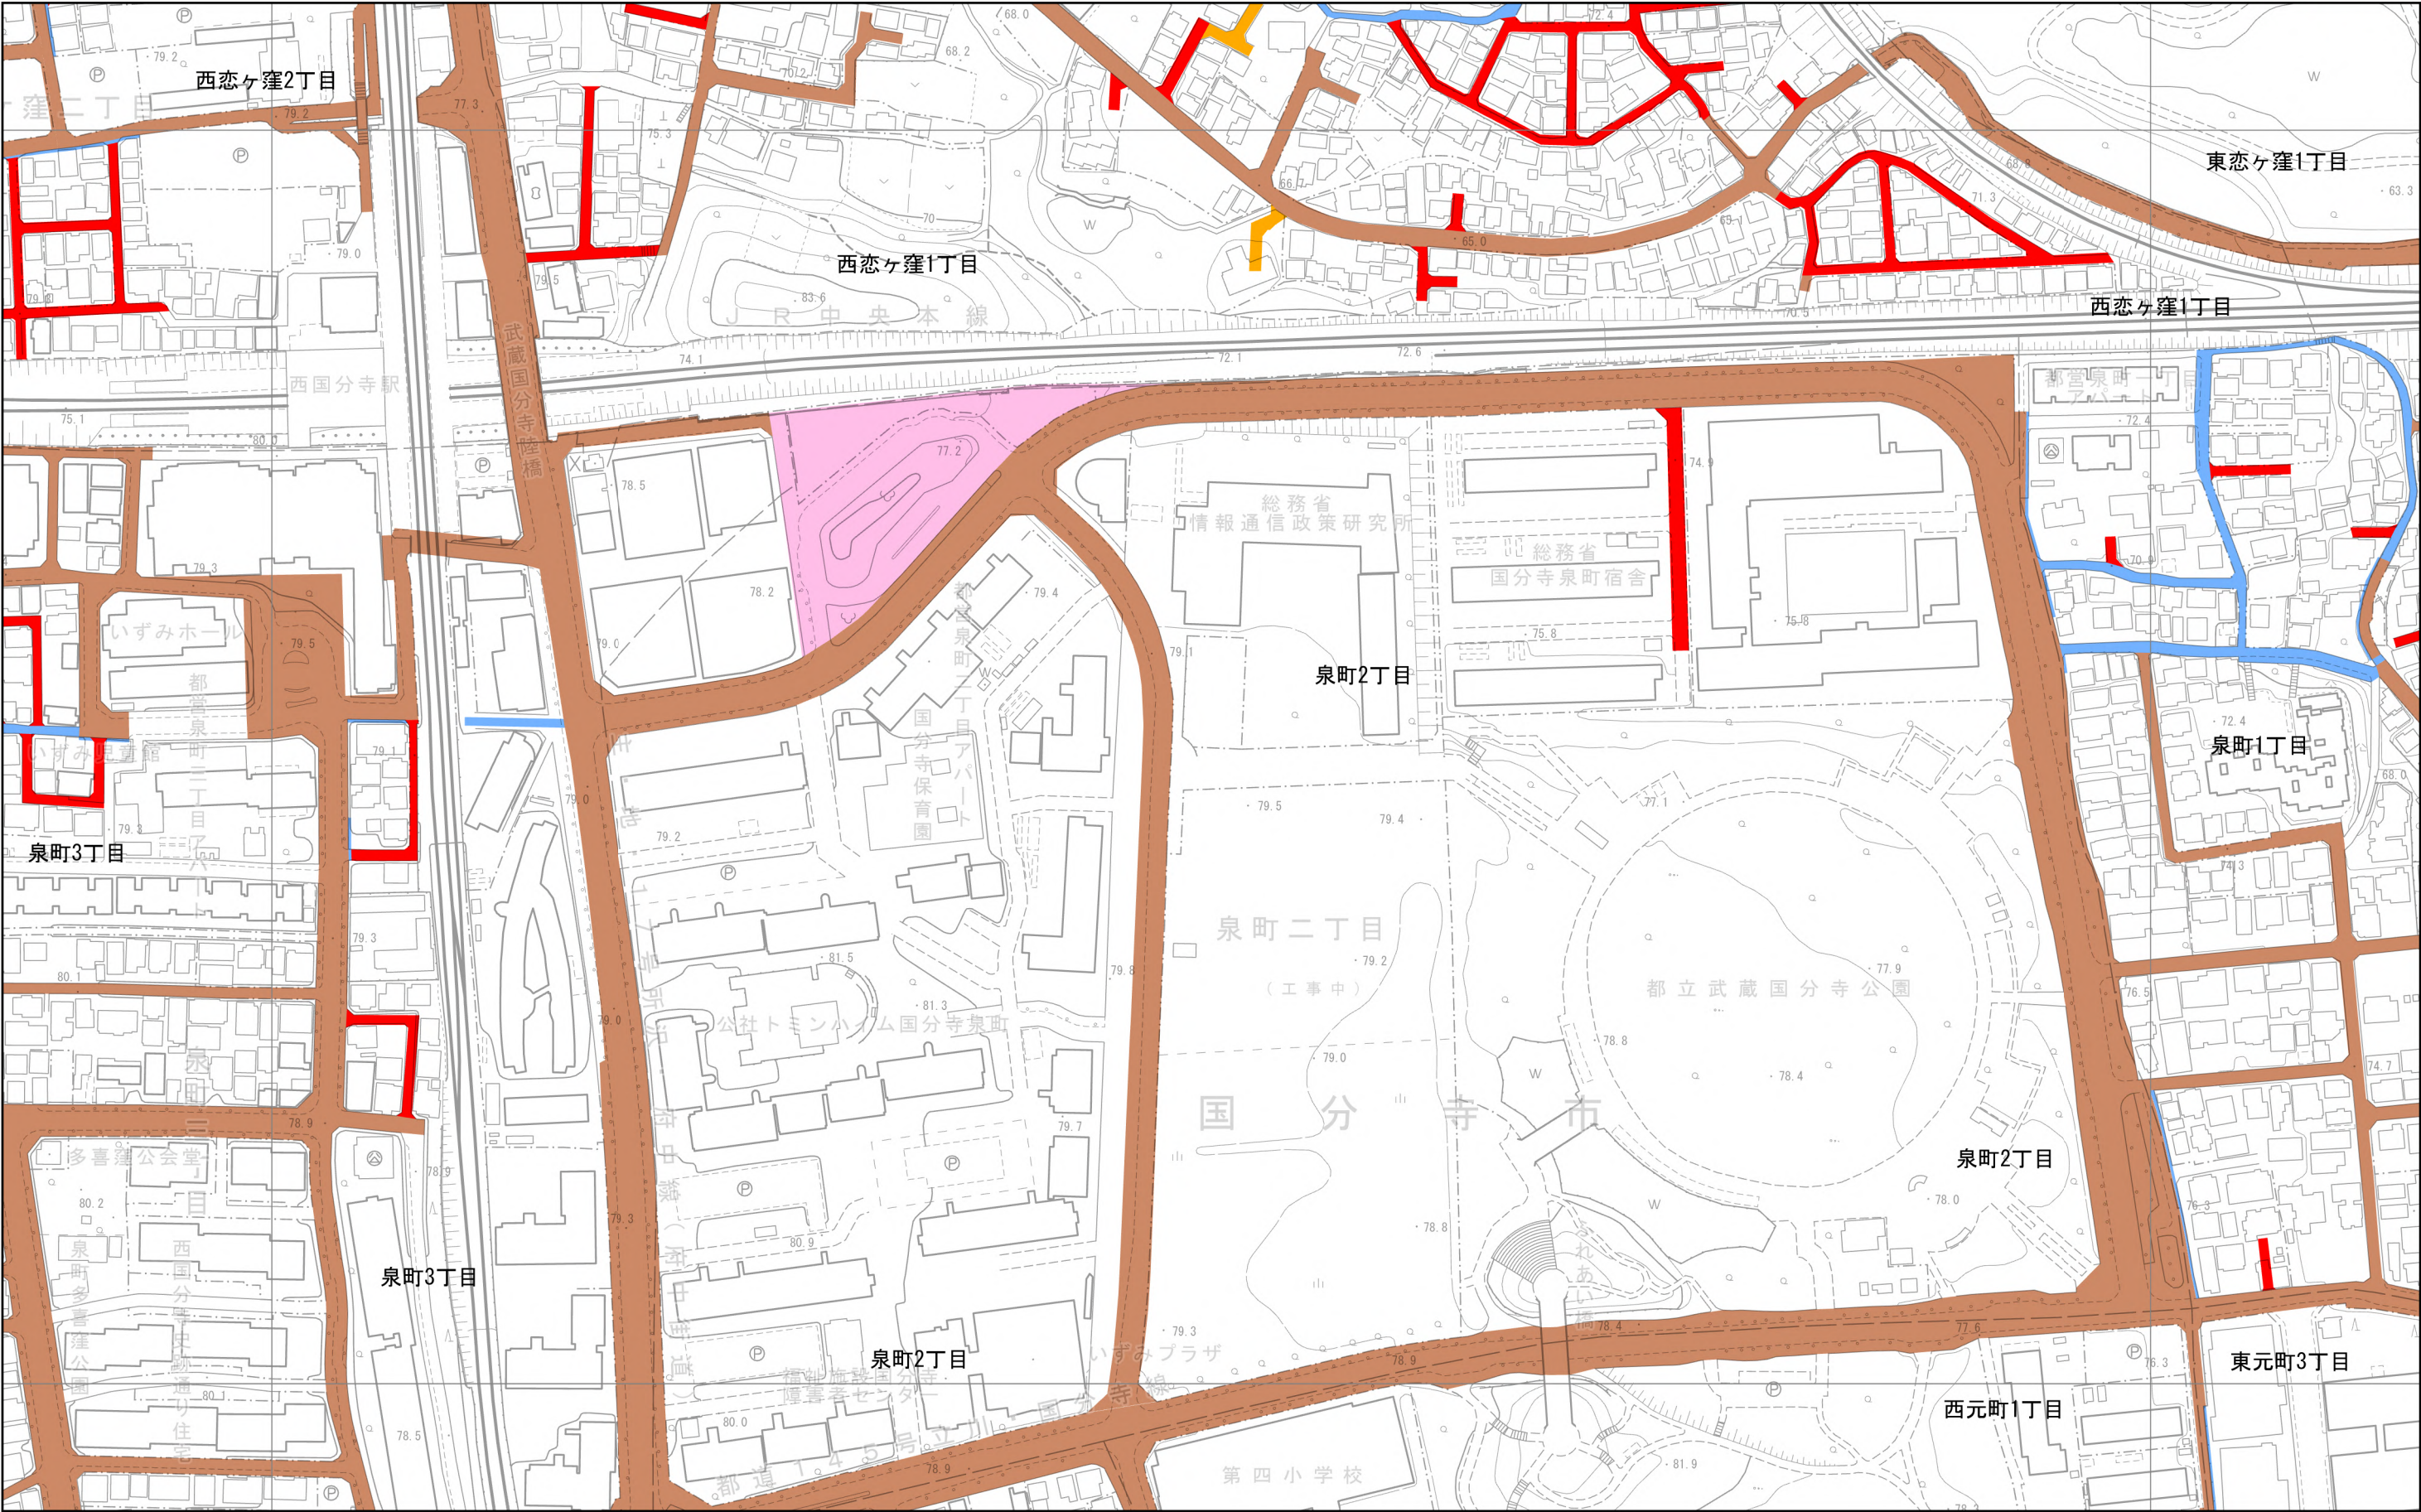

- 法42条1項1号
- 法42条1項3号
- 法42条1項5号
- 水路
- 法42条1項2号
- 法42条1項4号
- 法42条2項

1:2,500




この地図は、東京都知事の承認を受けて、東京都縮尺2,500分の1地形図を利用して作成したものである。（承認番号）5都市基交著第28号

国分寺市 指定道路図


令和6年2月作成

33	34	35
39	40	41
45	46	47

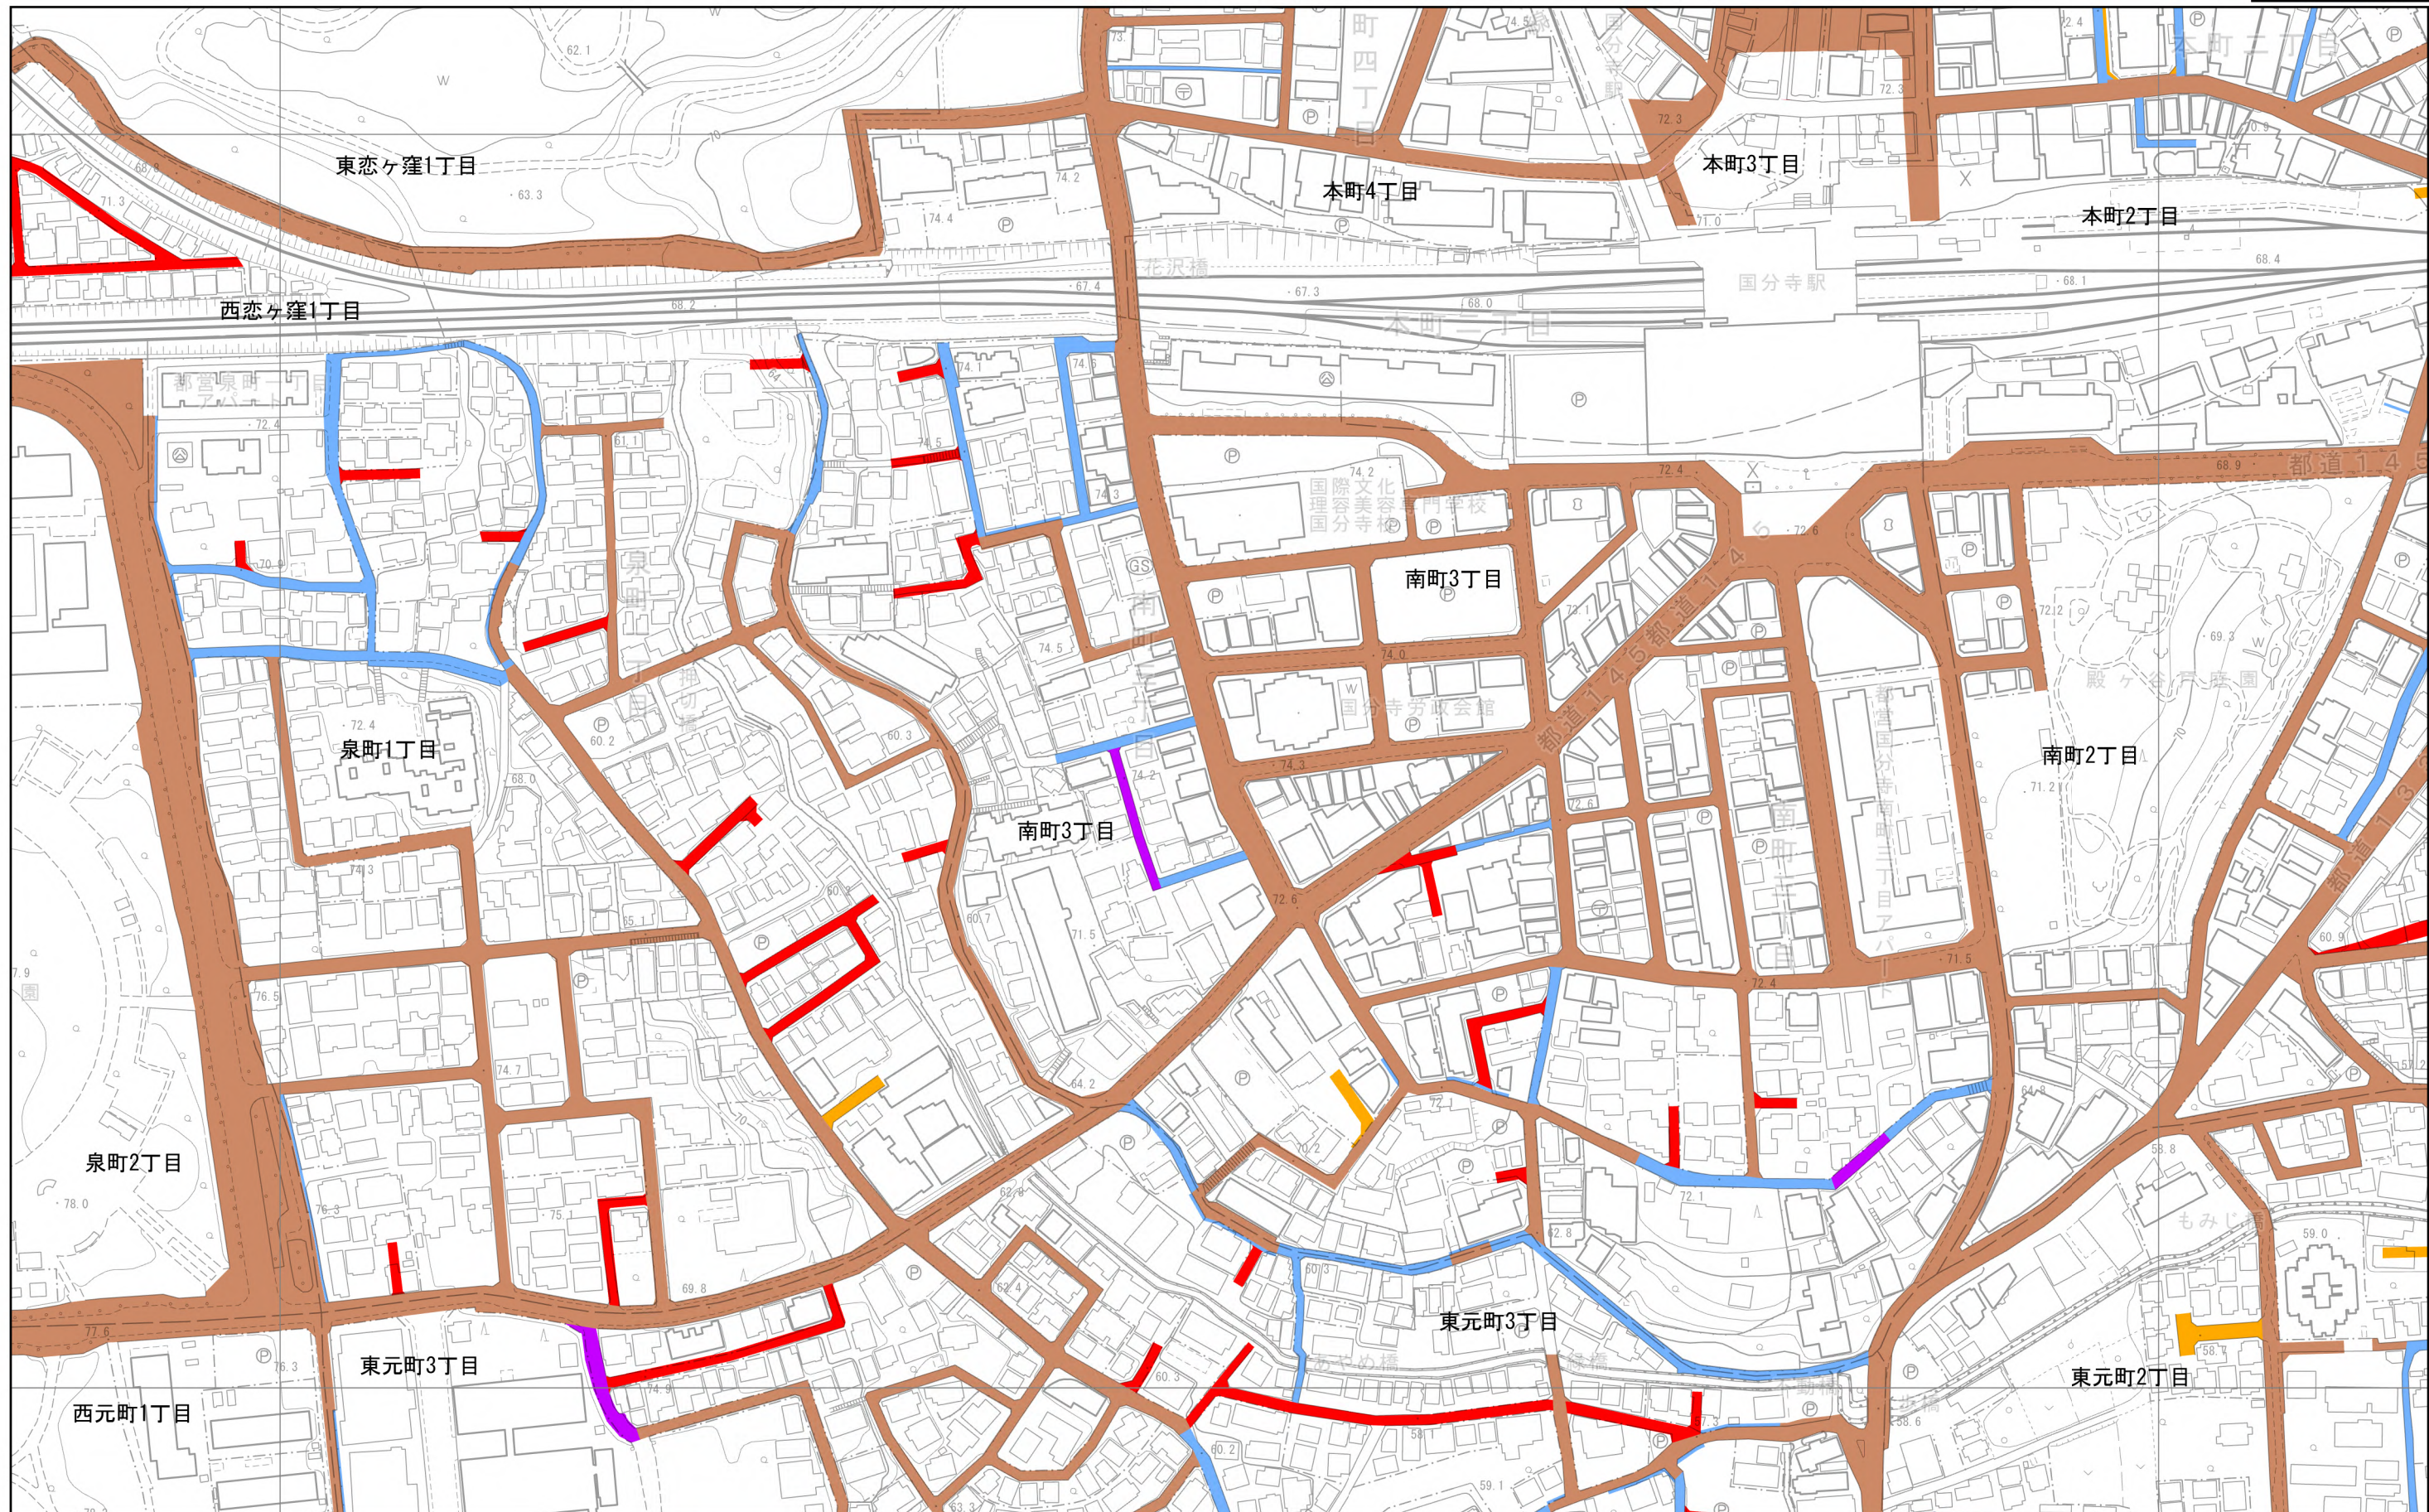

- 法42条1項1号
- 法42条1項3号
- 法42条1項5号
- 水路
- 法42条1項2号
- 法42条1項4号
- 法42条2項

1:2,500

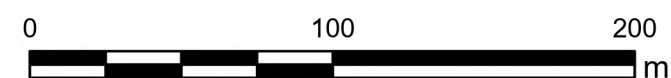

この地図は、東京都知事の承認を受けて、東京都縮尺2,500分の1地形図を利用して作成したものである。（承認番号）5都市基交著第28号