


国分寺市 指定道路図

令和6年2月作成

2	3	4
7	8	9
14	15	16

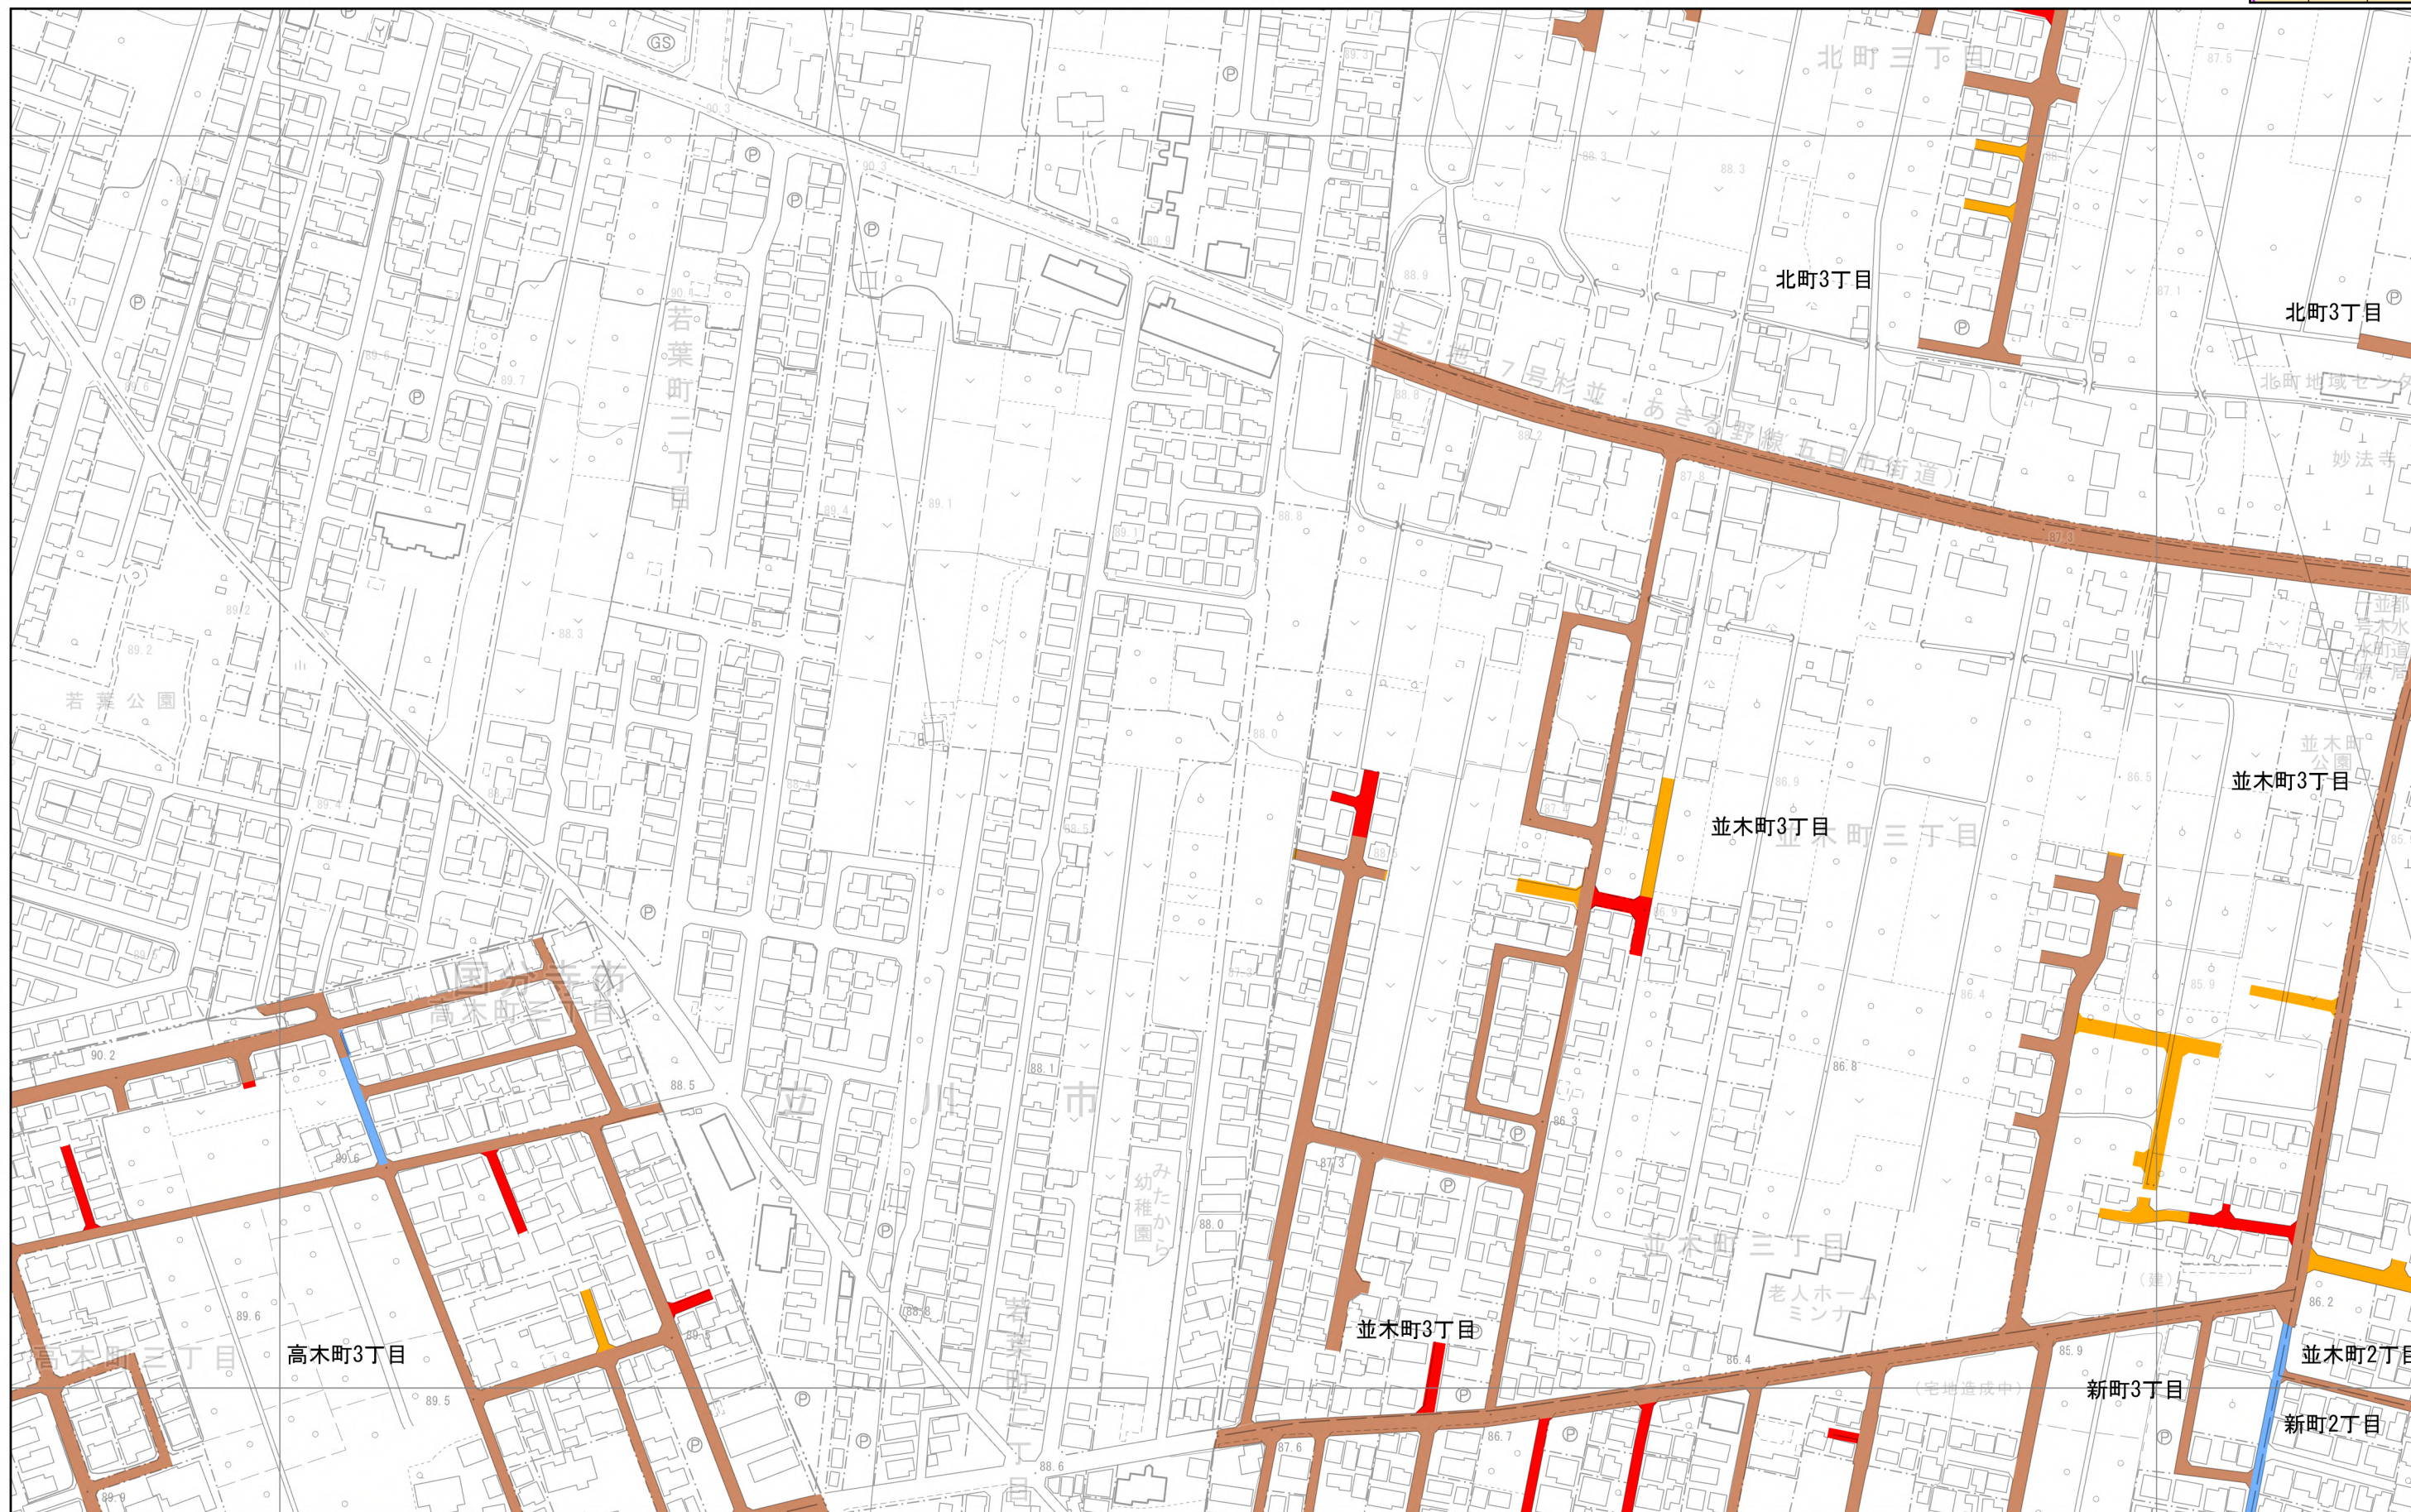

法42条1項1号 法42条1項3号 法42条1項5号 水路
法42条1項2号 法42条1項4号 法42条2項

1:2,500

0 100 200 m




この地図は、東京都知事の承認を受けて、東京都縮尺2,500分の1地形図を利用して作成したものである。（承認番号）5都市基交著第28号

国分寺市 指定道路図

令和6年2月作成


3	4	5
8	9	10
15	16	17

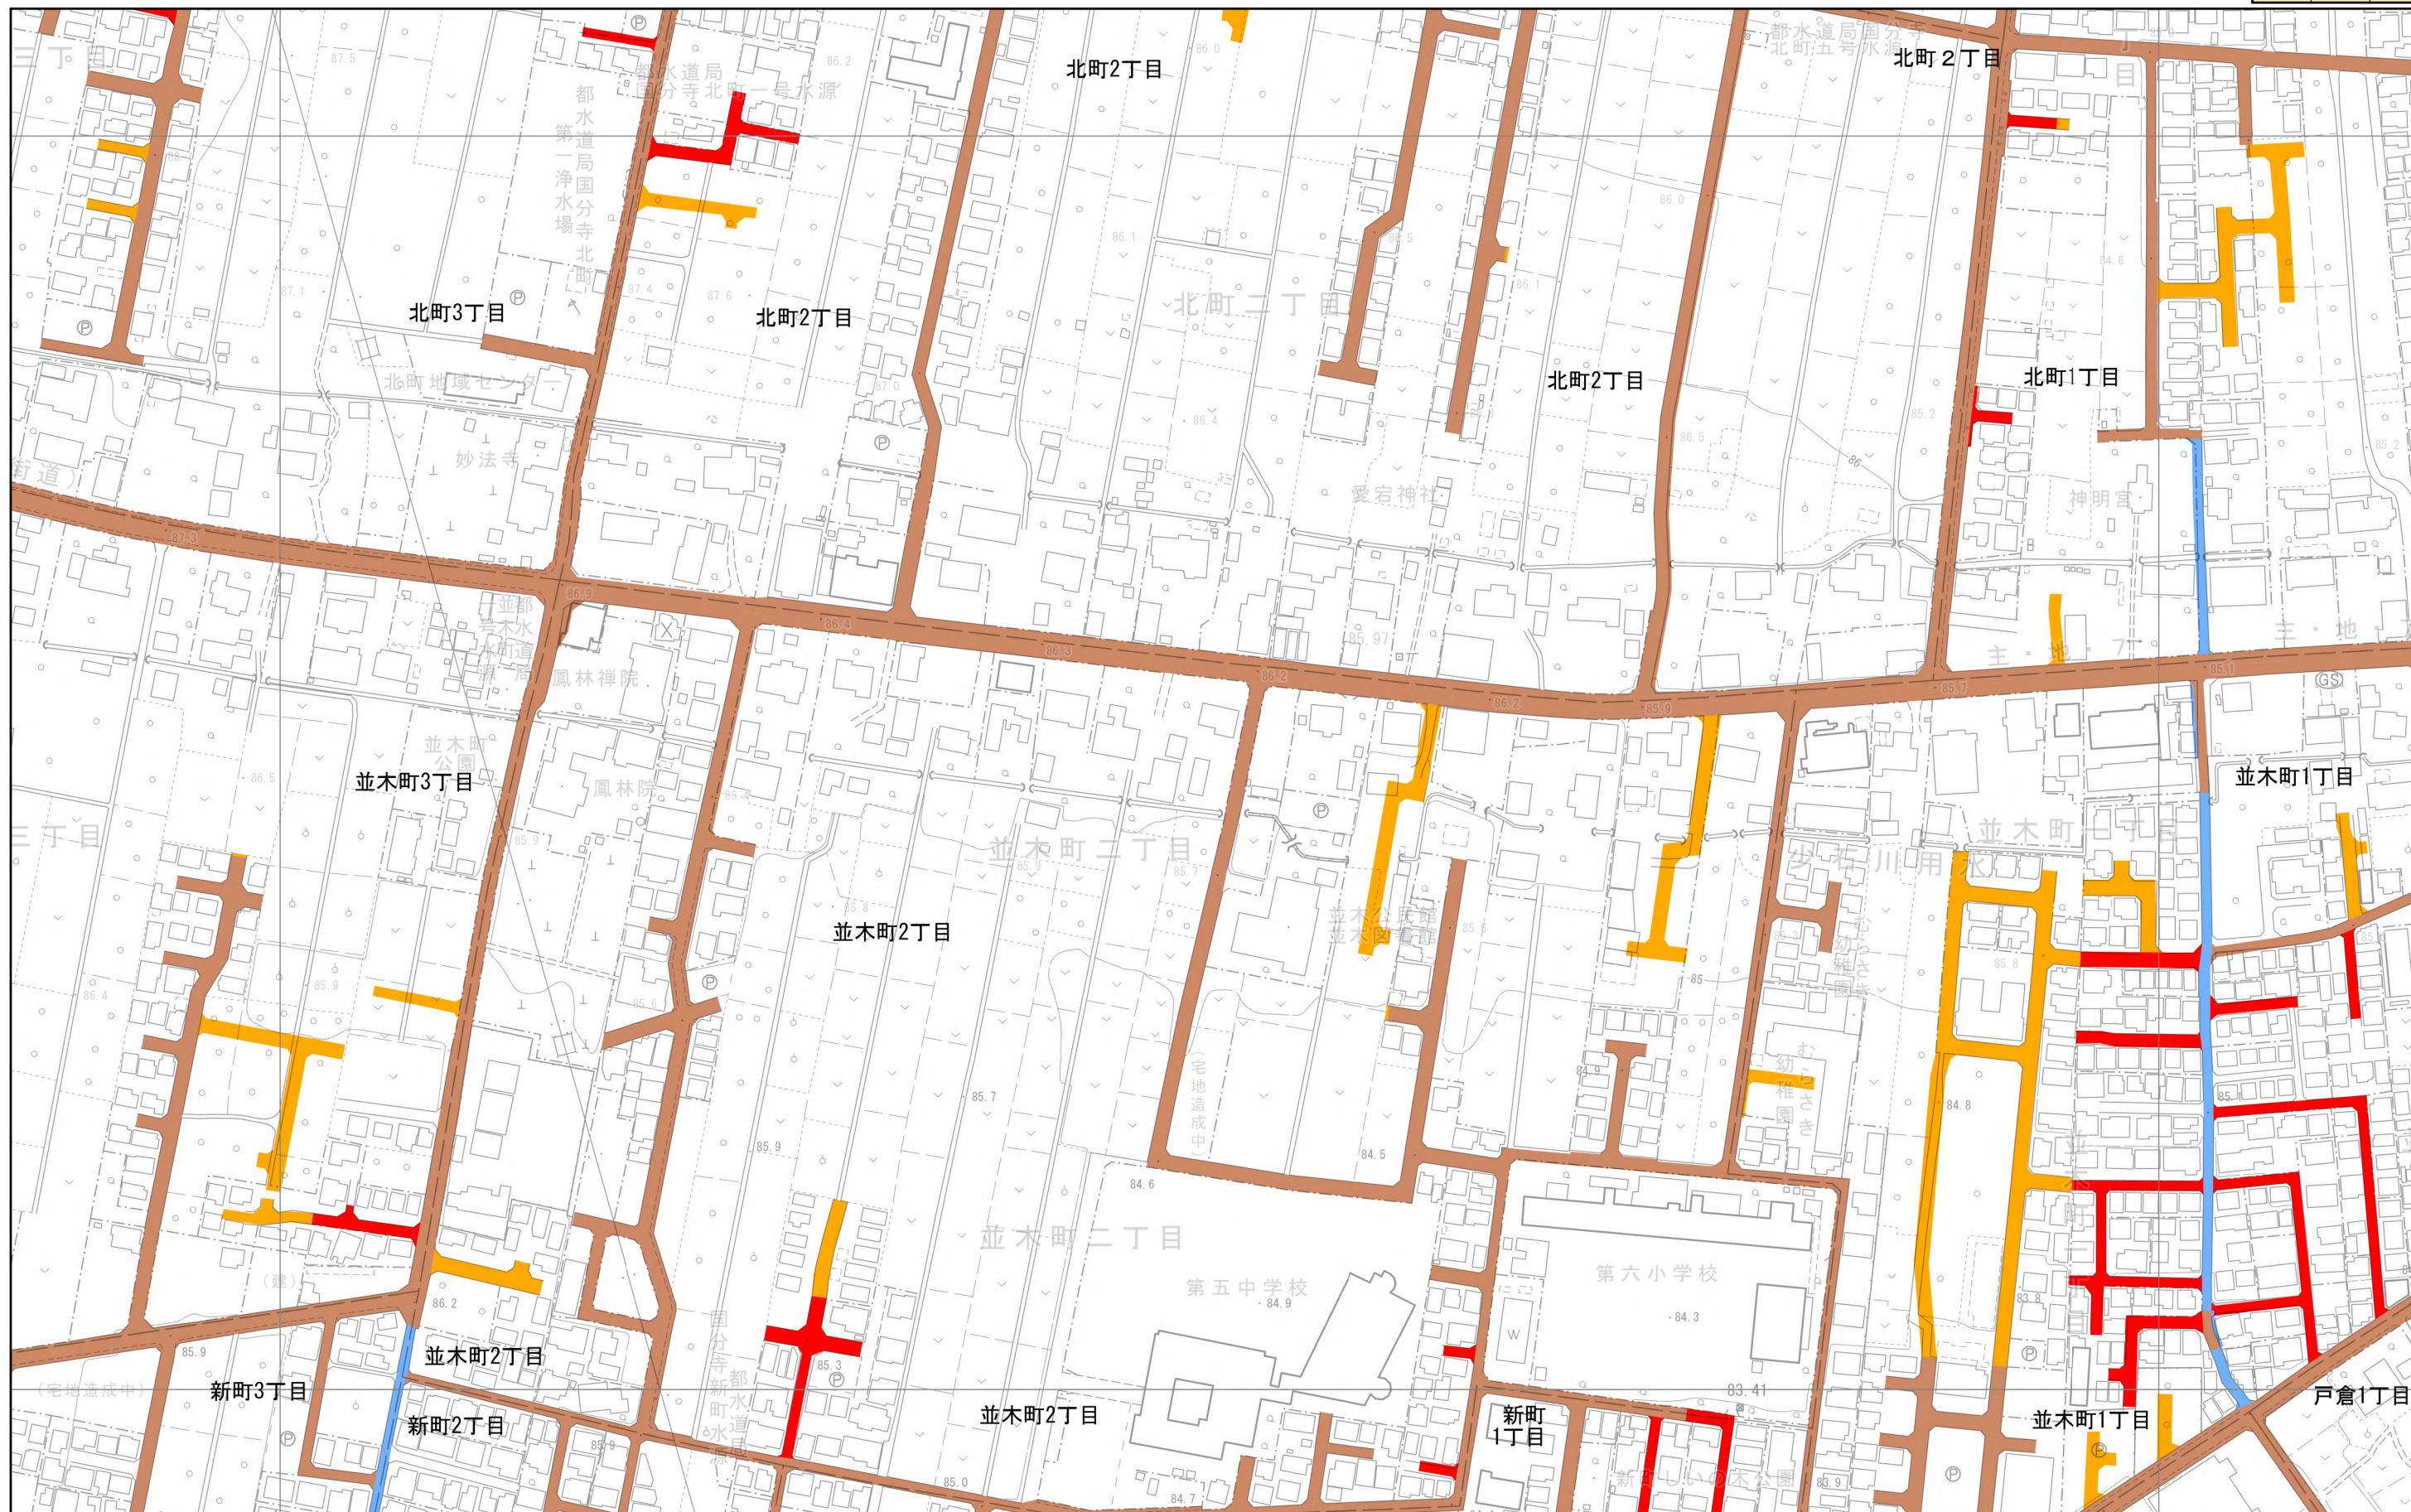

 法42条1項1号
  法42条1項3号
  法42条1項5号
  水路

 法42条1項2号
  法42条1項4号
  法42条2項


1:2, 500

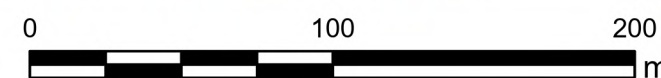


この地図は、東京都知事の承認を受けて、東京都縮尺2,500分の1地形図を利用して作成したものである。(承認番号) 5都市基交著第28号

令和6年2月作成

7	8	9
14	15	16
21	22	23

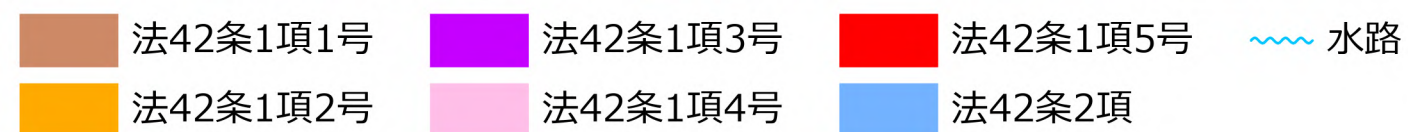

1:2,500

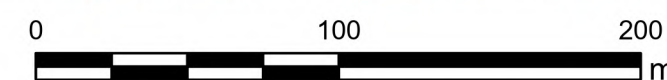


この地図は、東京都知事の承認を受けて、東京都縮尺2,500分の1地形図を利用して作成したものである。（承認番号）5都市基交著第28号

国分寺市 指定道路図


令和6年2月作成

8	9	10
15	16	17
22	23	24

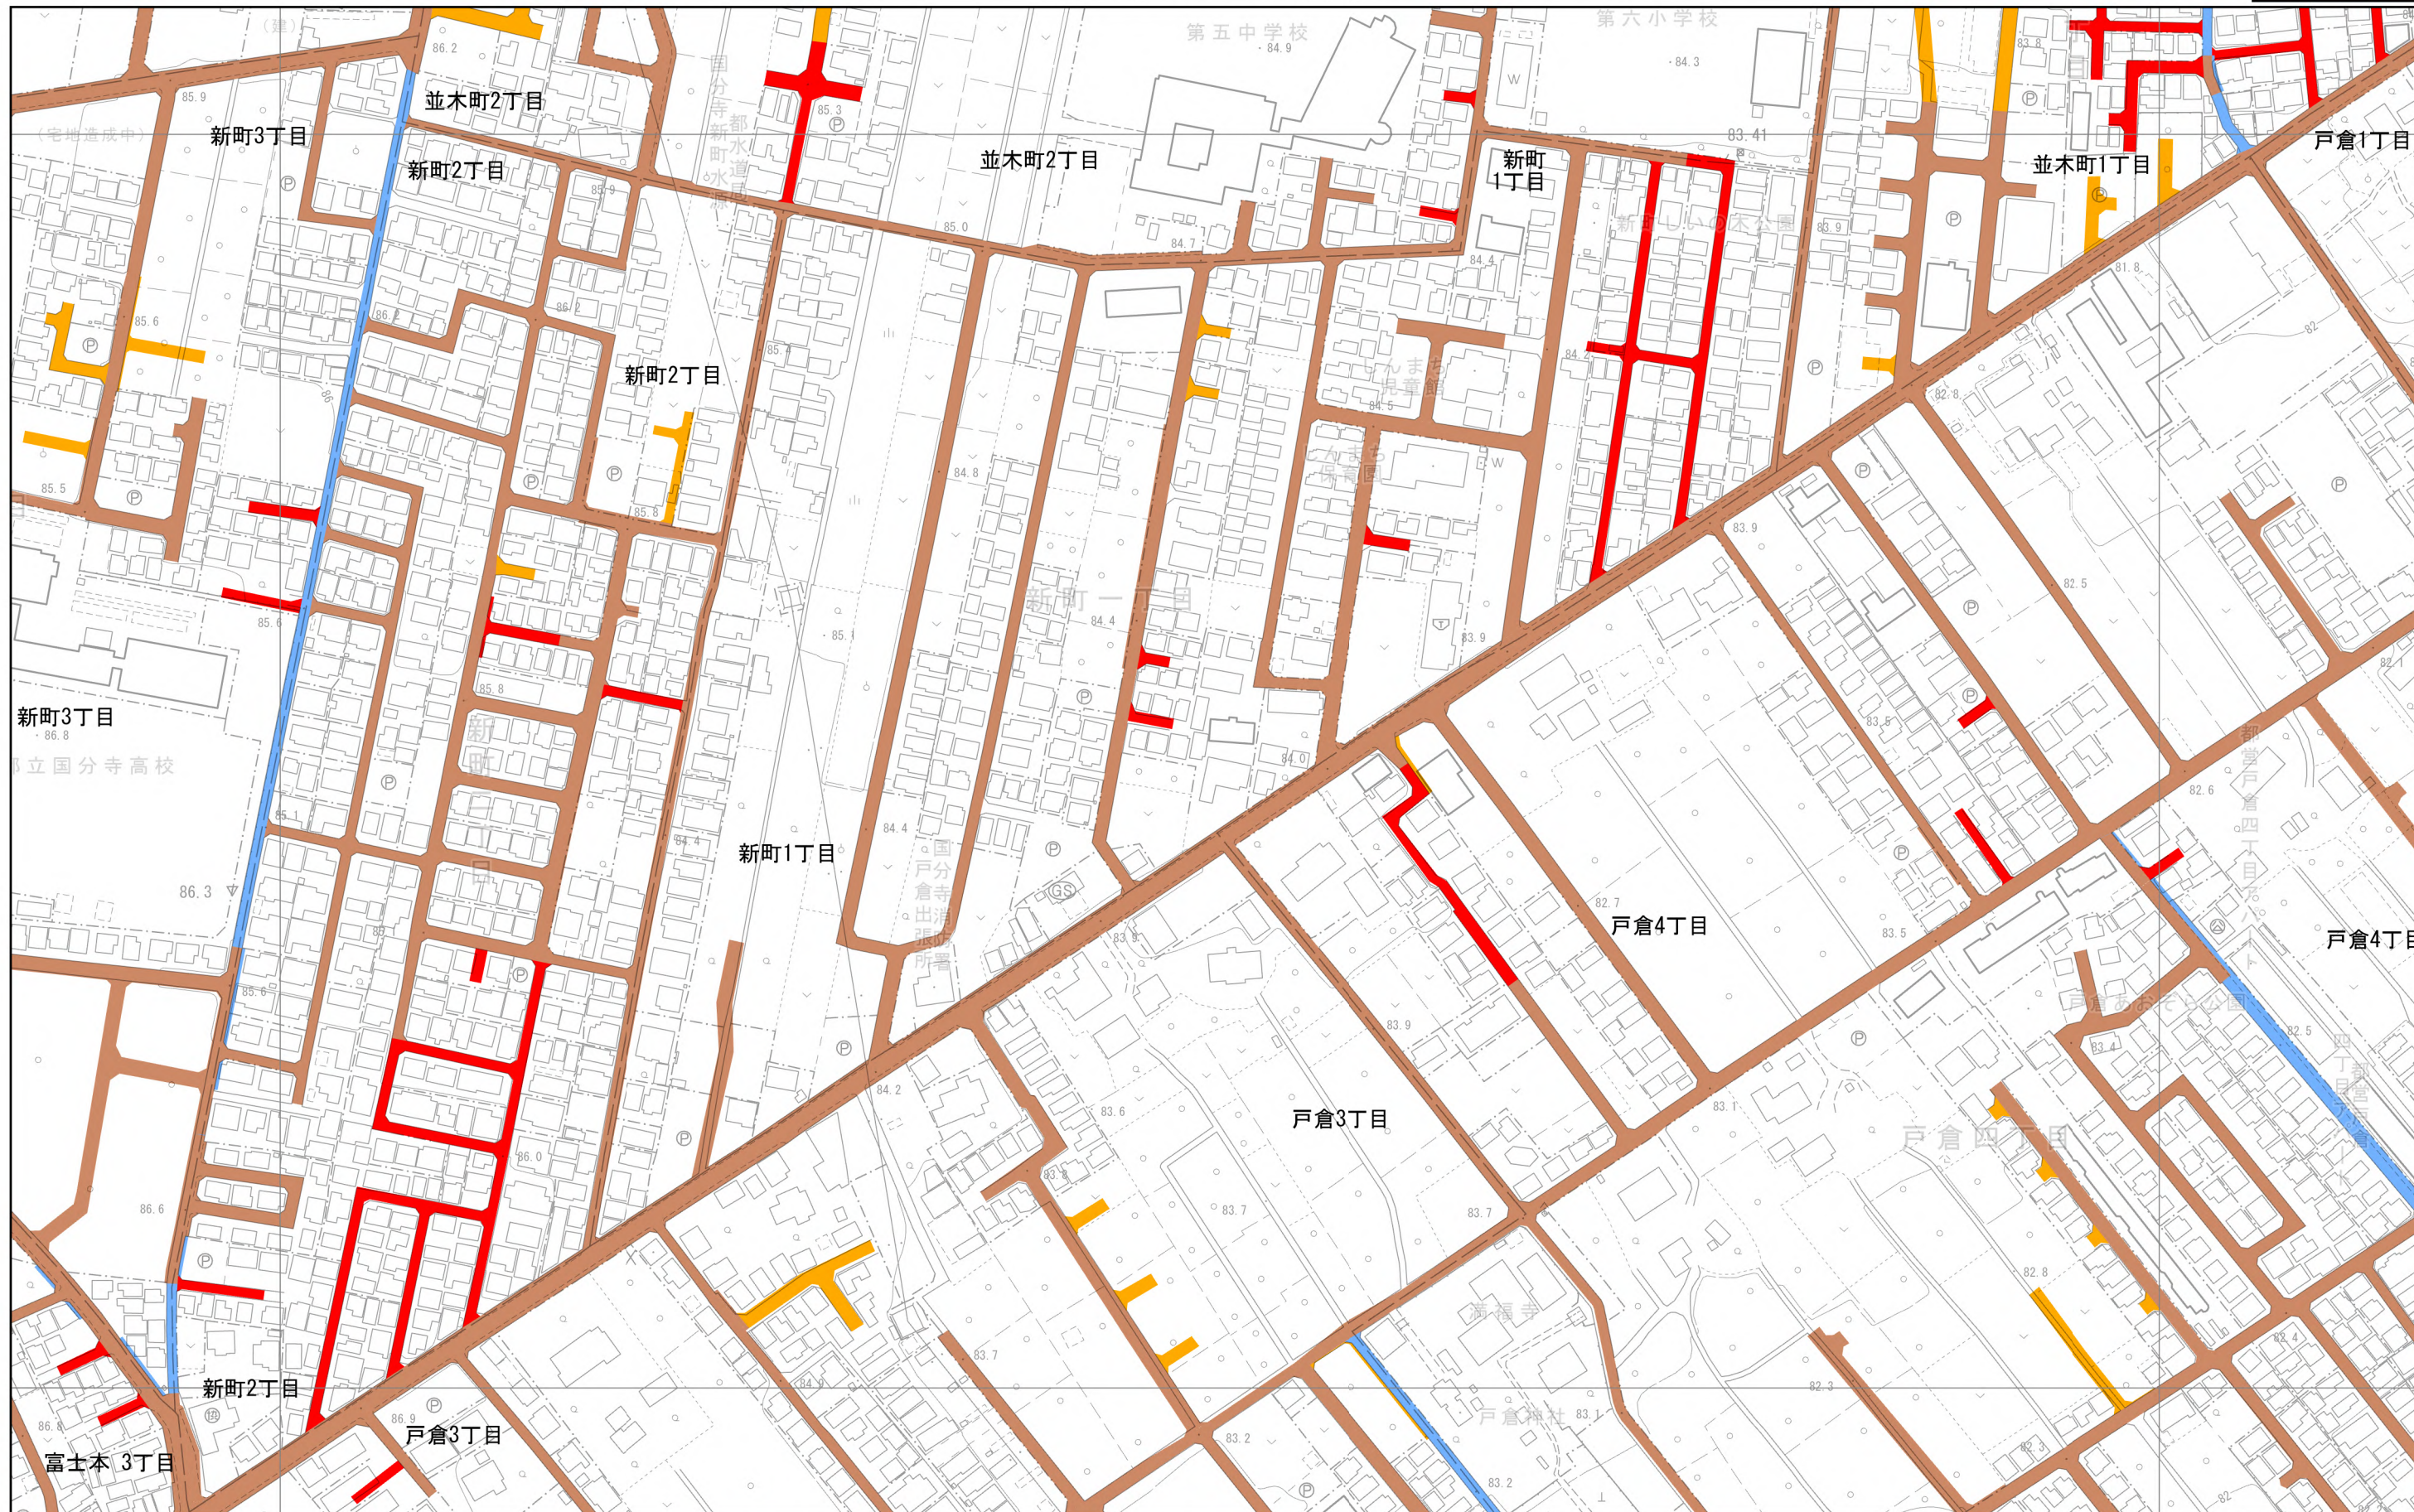

- 法42条1項1号
- 法42条1項2号
- 法42条1項3号
- 法42条1項4号
- 法42条1項5号
- 法42条2項
- 水路

1:2,500

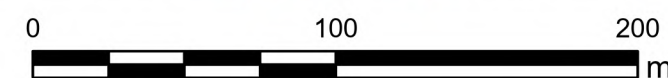


この地図は、東京都知事の承認を受けて、東京都縮尺2,500分の1地形図を利用して作成したものである。（承認番号）5都市基交著第28号

国分寺市 指定道路図

令和6年2月作成

14	15	16
21	22	23
29	30	31

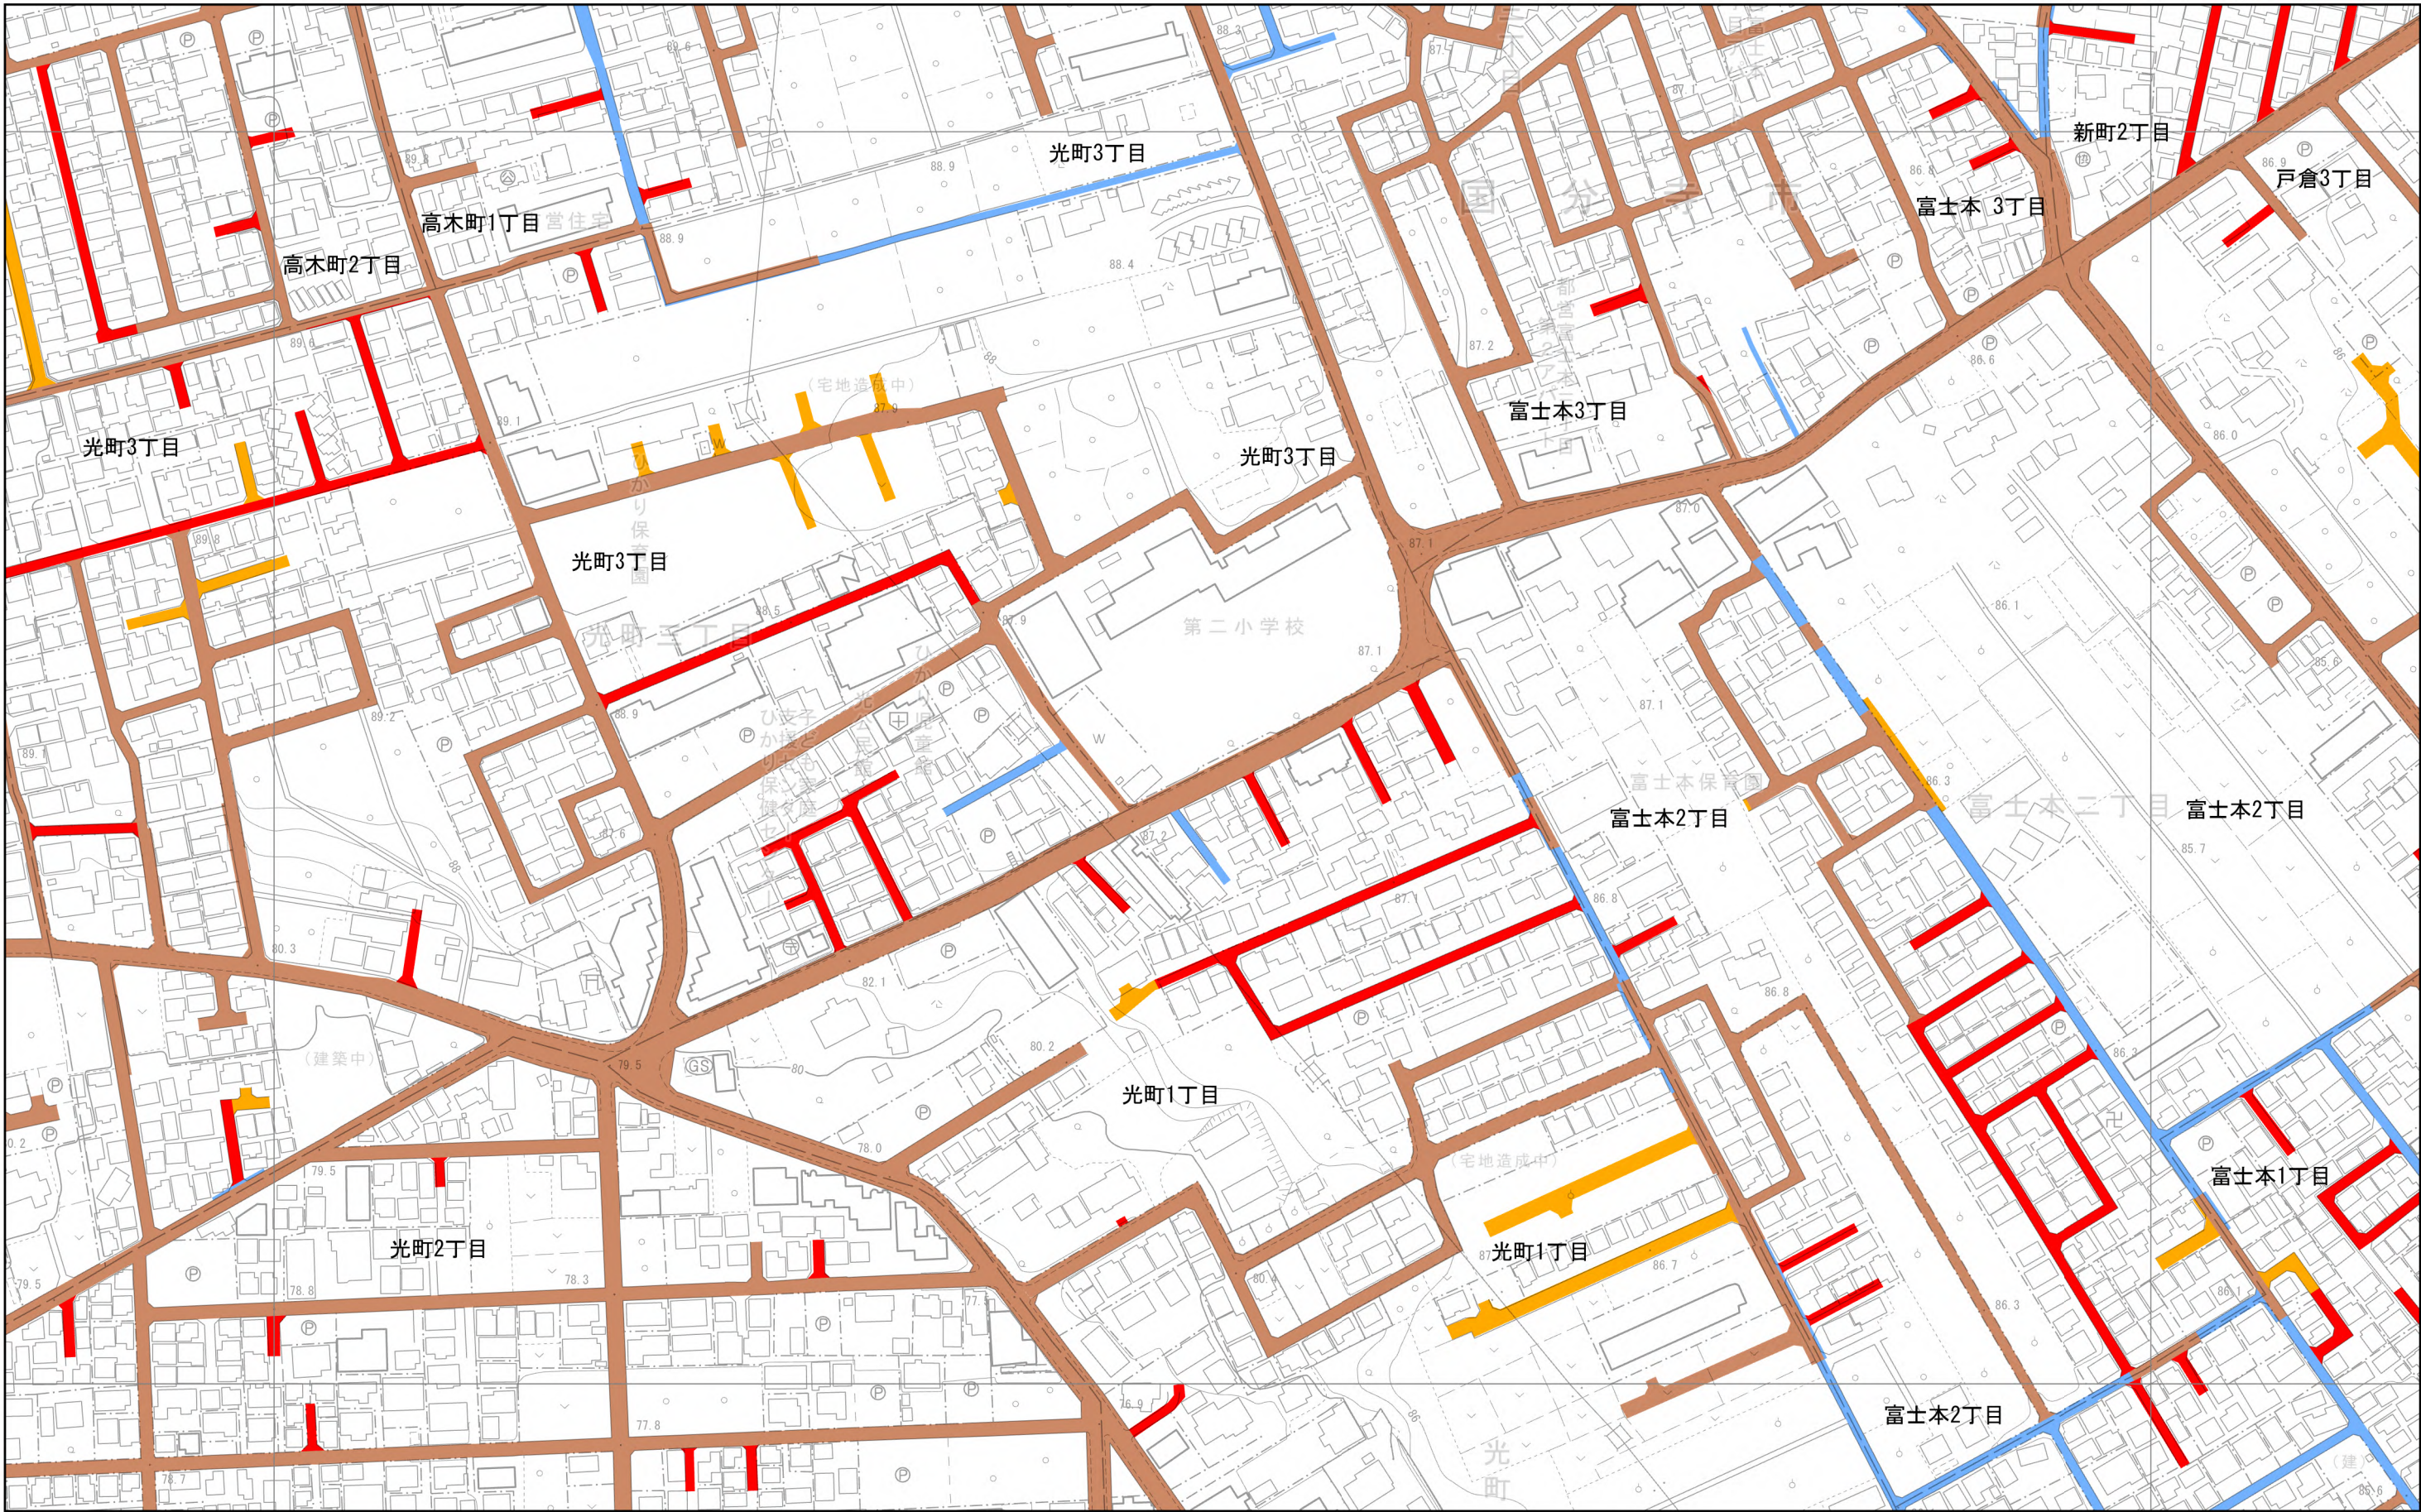

- 法42条1項1号
- 法42条1項2号
- 法42条1項3号
- 法42条1項4号
- 法42条1項5号
- 法42条2項
- 水路


1:2,500




この地図は、東京都知事の承認を受けて、東京都縮尺2,500分の1地形図を利用して作成したものである。（承認番号）5都市基交著第28号

令和6年2月作成

15	16	17
22	23	24
30	31	32

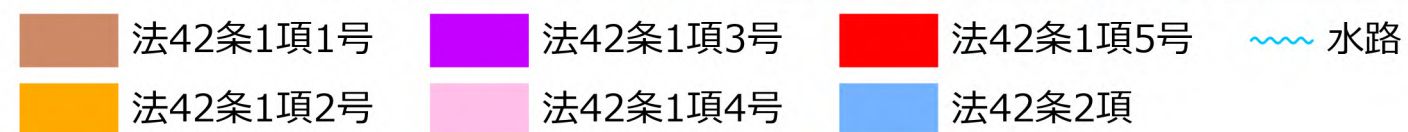

1:2,500

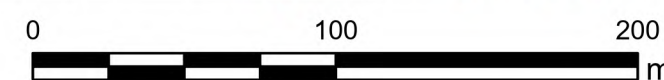

この地図は、東京都知事の承認を受けて、東京都縮尺2,500分の1地形図を利用して作成したものである。（承認番号）5都市基交著第28号