

**プラン1 【フリースペース（FS）の形態：1階 通り抜け型 2階 回廊型】**

■屋上の活用 ※屋上ひろば、太陽光発電、屋上緑化など

【主な市民意見】  
 ・体を動かす施設が少ないため、屋上を整備して開放する。  
 ・太陽光パネルや屋上緑化、農園などの活用。

【効果/メリット】  
 ・スペースを有効に活用できる。

【検討事項】  
 ・設備置場や太陽光パネル、屋上緑化（条例上必要な面積）等、一定の面積を要するため、市民に開放できる大きさにより使い方が限定的になる。

■2階：フリースペースを回廊型とする

【主な市民意見】  
 ・さまざまな利用方法にあわせて区分けを行うことができるようにする。例）パーテーションなど  
 ・個に特化したパーソナルなスペースも必要である。  
 ・集中して過ごすことのできるスペースは2階にあると良い。

【効果/メリット】  
 ・各空間ごとに家具配置や設え等で雰囲気を変え、利用用途に沿った場づくりを行うことができる。

【検討事項】  
 ・廊下とフリースペースを兼ねているため、動線の妨げにならないような配慮が必要。

■1階（屋外）：民間と繋がるオープンスペースの活用（イベント等に利用できるような仕様、設え）

【主な市民意見】  
 ・図書館とオープンスペースの一体的な利用ができるとよい。  
 ・商店会まつり等イベント、防災時に屋根のある半屋外空間があると、天候を気にせず活用できる。  
 ・緑化、ランドスケープ等が充実されている、公園のようなスペースであると良い。  
 ・カフェやキッチンカーがあると良い。  
 ・大人の目のある所で子どもを遊ばせられると良い。  
 ・ペットと一緒に過ごせる空間であると良い。  
 ・民間や各施設をつなぐ場所であると良い。  
 ・防災訓練ができるとよい。

【効果/メリット】  
 ・公共と民間が一体となった施設づくりを行うことができる。  
 ・動線に配慮することで民間活用施設～オープンスペース～FSの有効活用につながる。

■1階：図書館機能を1階に集約（同フロア内で「動」と「静」のすみ分けを行う）

【主な市民意見】  
 ・図書館機能は同じフロアにまとまっていた方が使いやすい。  
 ・図書館は1階にあると子どもを連れて入りやすく、バリアフリー的にも良い。  
 ・音読やお話スペースなどの[静]とある程度会話ができる[動]のスペースが分かれていると良い。  
 ・オープンスペースと一体的に利用できると良い。  
 ・図書館を別々の階に配置するのは管理上難しいような気がする。

【効果/メリット】  
 ・図書館機能が1階に集約することで、施設に立ち寄りやすくなる。  
 ・ワンフロアとすることで、本が探しやすく、利便性が向上する。

【検討事項】  
 ・静的な利用と動的な利用を同じフロアで共存させるために設え、仕様に配慮が必要。  
 ・カウンターで行われる図書館業務を配慮し検討する必要がある。

■3階（屋上）：弓道場の矢道の活用

【主な市民意見】  
 ・弓道場を利用していない時の利用を検討してほしい。  
 ・矢道は工夫してほしい。  
 ・矢道はテラス席（公民館の中庭のようなスペース）であると良い。

【効果/メリット】  
 ・弓道場を利用していない時にも有効に活用できる。

【検討事項】  
 ・弓道場利用と矢道開放利用の運用調整。

【駐車場】  
 ・条例により付置義務のある駐車場は民間側へ※台数要調整  
 ・駐車場を東側に最低限設けることで、歩車分離が行いやすく地上階を有効に活用できる。

■1階：フリースペースを通り抜け型とする

【主な市民意見】  
 ・にぎわいが連続しているかたちであると用がなくても入りやすい。  
 ・いつのまにか施設にたどりついているような、自然と人が入ってくる形であると良い。  
 ・通り抜け型であると心地良い。  
 ・図書館とフリースペースの融合があると良い。（ブラウジングスペース）  
 ・照明や音響を整備してほしい。（展示を想定）  
 ・緑化された空間であるとよい。

【効果/メリット】  
 ・屋内と屋外のつながりのある動線をつくることできる。  
 ・目的がなくても気軽に施設を利用しやすい。

【検討事項】  
 ・廊下とフリースペースを兼ねているため、動線の妨げにならないような配慮が必要。

【印刷室】 【保育室】  
 ・利用しやすい位置に設ける。



【トイレ、多目的トイレ】  
 ・誰もが利用しやすい広さ、動線、個数を検討する。  
 ※各階多目的トイレ設置、男性トイレにおむつ替えスペースを設けるなどを検討。

■地下階：地下階の活用 ※武道場、多目的室（防音）など

【主な市民意見】  
 ・防音設備や音楽ができるスペースがあるといい。  
 ・動的な空間、体育施設は地下にあるといい。

【効果/活用方法】  
 ・音や振動の出る諸室を地下階に設けることで、周囲への影響を軽減することができる。  
 ※オープンスペース下には防水上雨仕舞が悪く、雨漏りの危険性が高くなるため、地下利用は避ける。

【検討事項】  
 ・スポーツ機能に必要な諸室（更衣室など）を弓道場と兼用。

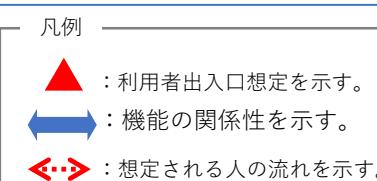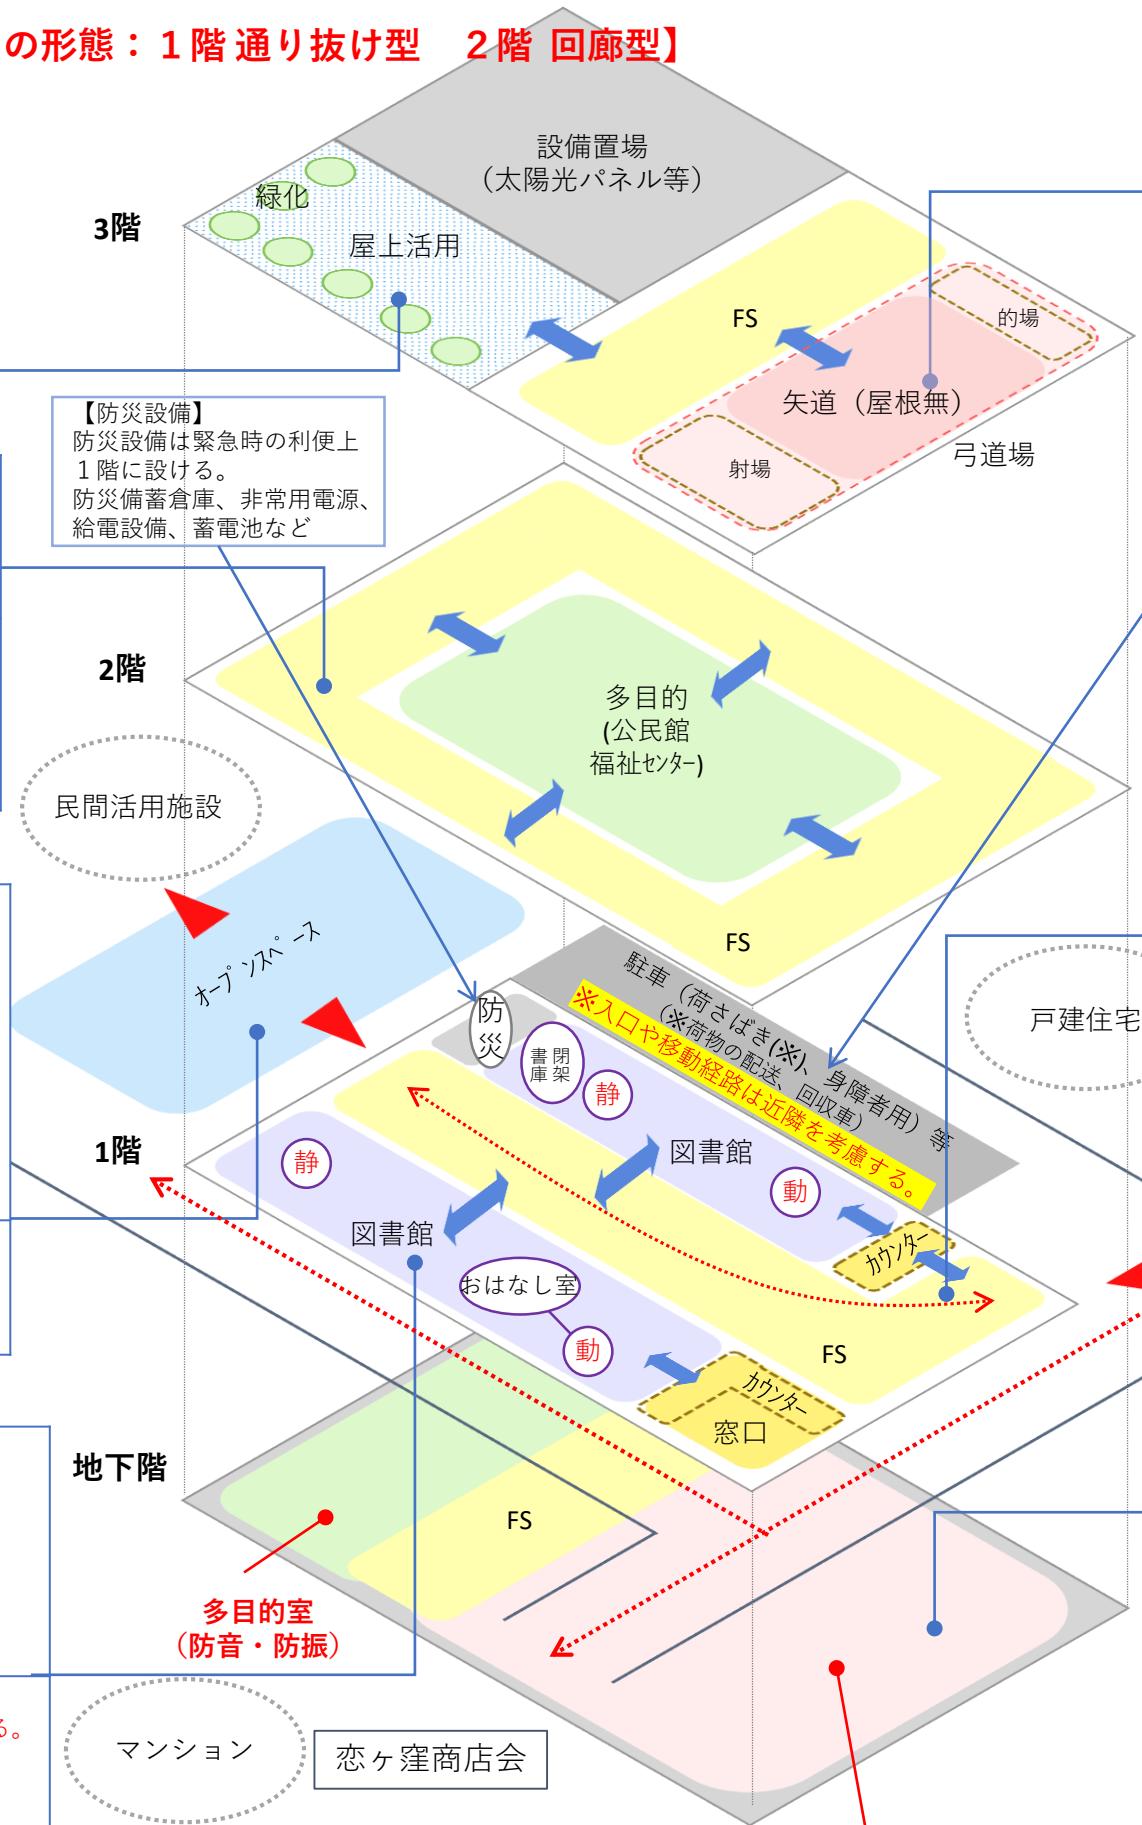

武道場+必要諸室（更衣室、シャワー室、トレーニング室など）  
 ※武道場は多目的な活用を検討。

**プラン2 【フリースペース（FS）の形態：1階道路に面した形式(開閉形式・ピロティ形式) 2階中心型】**

■屋上の活用 ※屋上ひろば、太陽光発電、屋上緑化など

- 【主な市民意見】
- ・体を動かす施設が少ないため、屋上を整備して開放する。
  - ・太陽光パネルや屋上緑化、農園などの活用。

- 【効果/メリット】
- ・スペースを有効に活用できる。

- 【検討事項】
- ・設備置場や太陽光パネル、屋上緑化（条例上必要な面積）等、一定の面積を要するため、市民に開放できる大きさにより使い方が限定的になる。

■2階：フリースペースを中心（集中）型とする

- 【主な市民意見】
- ・展示やミニギャラリー等が行えると良い。(照明や音響の整備)
  - ・活動を周知するための発表イベントが行えると良い。
  - ・目的にあわせて可変性のあるつくりであると良い。
  - ・集中して過ごすことのできるスペースは2階にあると良い

- 【効果/メリット】
- ・開放的な場づくりを行うことができる。
  - ・自然にほかの活動と交わりやすい。

- 【検討事項】
- ・大きな空間となるため、音の響き等が懸念される。(良くも悪くも他の影響を受けやすい)

■1階（屋外）：民間と繋がるオープンスペースの活用（イベント等に利用できるような仕様、設え）

- 【主な市民意見】
- ・図書館とオープンスペースの一体的な利用ができるとよい。
  - ・商店会まつり等イベント、防災時に屋根のある半屋外空間があると、天候を気にせず活用できる。
  - ・緑化、ランドスケープ等が充実されている、公園のようなスペースであると良い。
  - ・カフェやキッチンカーがあると良い。
  - ・大人の目のある所で子どもを遊ばせられると良い。
  - ・ペットと一緒に過ごせる空間であると良い。
  - ・民間や各施設をつなぐ場所であると良い。
  - ・防災訓練ができるとよい。

- 【効果/メリット】
- ・公共と民間が一体となった施設づくりを行うことができる。
  - ・動線に配慮することで民間活用施設～オープンスペース～FSの有効活用につながる。

■1階：図書館機能を1階に集約（同フロア内で「動」と「静」のすみ分けを行う）

- 【主な市民意見】
- ・図書館機能は同じフロアにまとまっていた方が使いやすい。
  - ・図書館は1階にあると子どもを連れて入りやすく、バリアフリー的にも良い。
  - ・音読やお話スペースなどの[静]とある程度会話ができる[動]のスペースが分かれていると良い。
  - ・オープンスペースと一体的に利用できると良い。
  - ・図書館を別々の階に配置するのは管理上難しいような気がする。

- 【効果/メリット】
- ・図書館機能が1階に集約することで、施設に立ち寄り易くなる。
  - ・ワンフロアとすることで、本が探しやすく、利便性が向上する。

- 【検討事項】
- ・静的な利用と動的な利用を同じフロアで共存させるために設え、仕様に配慮が必要。
  - ・カウンターで行われる図書館業務を配慮し検討する必要がある。

■3階（屋上）：弓道場の矢道の活用

- 【主な市民意見】
- ・弓道場を利用していない時の利用を検討してほしい。
  - ・矢道は工夫してほしい。
  - ・矢道はテラス席（公民館の中庭のようなスペース）であると良い。

- 【効果/メリット】
- ・弓道場を利用していない時にも有効に活用できる。
- 【検討事項】
- ・弓道場利用と矢道開放利用の運用調整。

- 【駐車場】
- ・条例により付置義務のある駐車場は民間側へ※台数要調整
  - ・駐車場を東側に最低限設けることで、歩車分離が行いやすく地上階を有効に活用できる。

■1階：フリースペースを開閉形式・ピロティ形式とする

- 【主な市民意見】
- ・軒下のようなスペース（半屋外空間）があるとくつろぎやすい。
  - ・バス待ちのベンチや屋根があるとお年寄りもうれしい。
  - ・1階は明るく開放的な場とし、目的がなくても気軽に立ち寄れる場所であると良い。
  - ・内部だけでなく外部にもフリースペースがあると良い。
  - ・照明や音響を整備してほしい。(展示を想定)
  - ・緑化された空間であるとよい。

- 【効果/メリット】
- ・開放的な空間となり、施設に立ち寄りやすい。
  - ・目的がなくても気軽に施設を利用しやすい。

- 【検討事項】
- ・ピロティ形状とする場合、外で過ごしづらい時期（猛暑、極寒）の利用方法を要検討。

- 【印刷室】【保育室】
- ・利用しやすい位置に設ける。


- 【トイレ、多目的トイレ】
- ・誰もが利用しやすい広さ、動線、個数を検討する。
  - ※各階多目的トイレ設置、男性トイレにおむつ替えスペースを設けるなどを検討。

■地下階：地下階の活用 ※武道場、多目的室（防音）など

- 【主な市民意見】
- ・防音設備や音楽ができるスペースがあるといい。
  - ・動的な空間、体育施設は地下にあるといい。

- 【効果/活用方法】
- ・音や振動の出る諸室を地下階に設けることで、周囲への影響を軽減することができる。
  - ※オープンスペース下には防水上雨仕舞が悪く、雨漏りの危険性が高くなるため、地下利用は避ける。

- 【検討事項】
- ・スポーツ機能に必要な諸室（更衣室など）を弓道場と兼用。

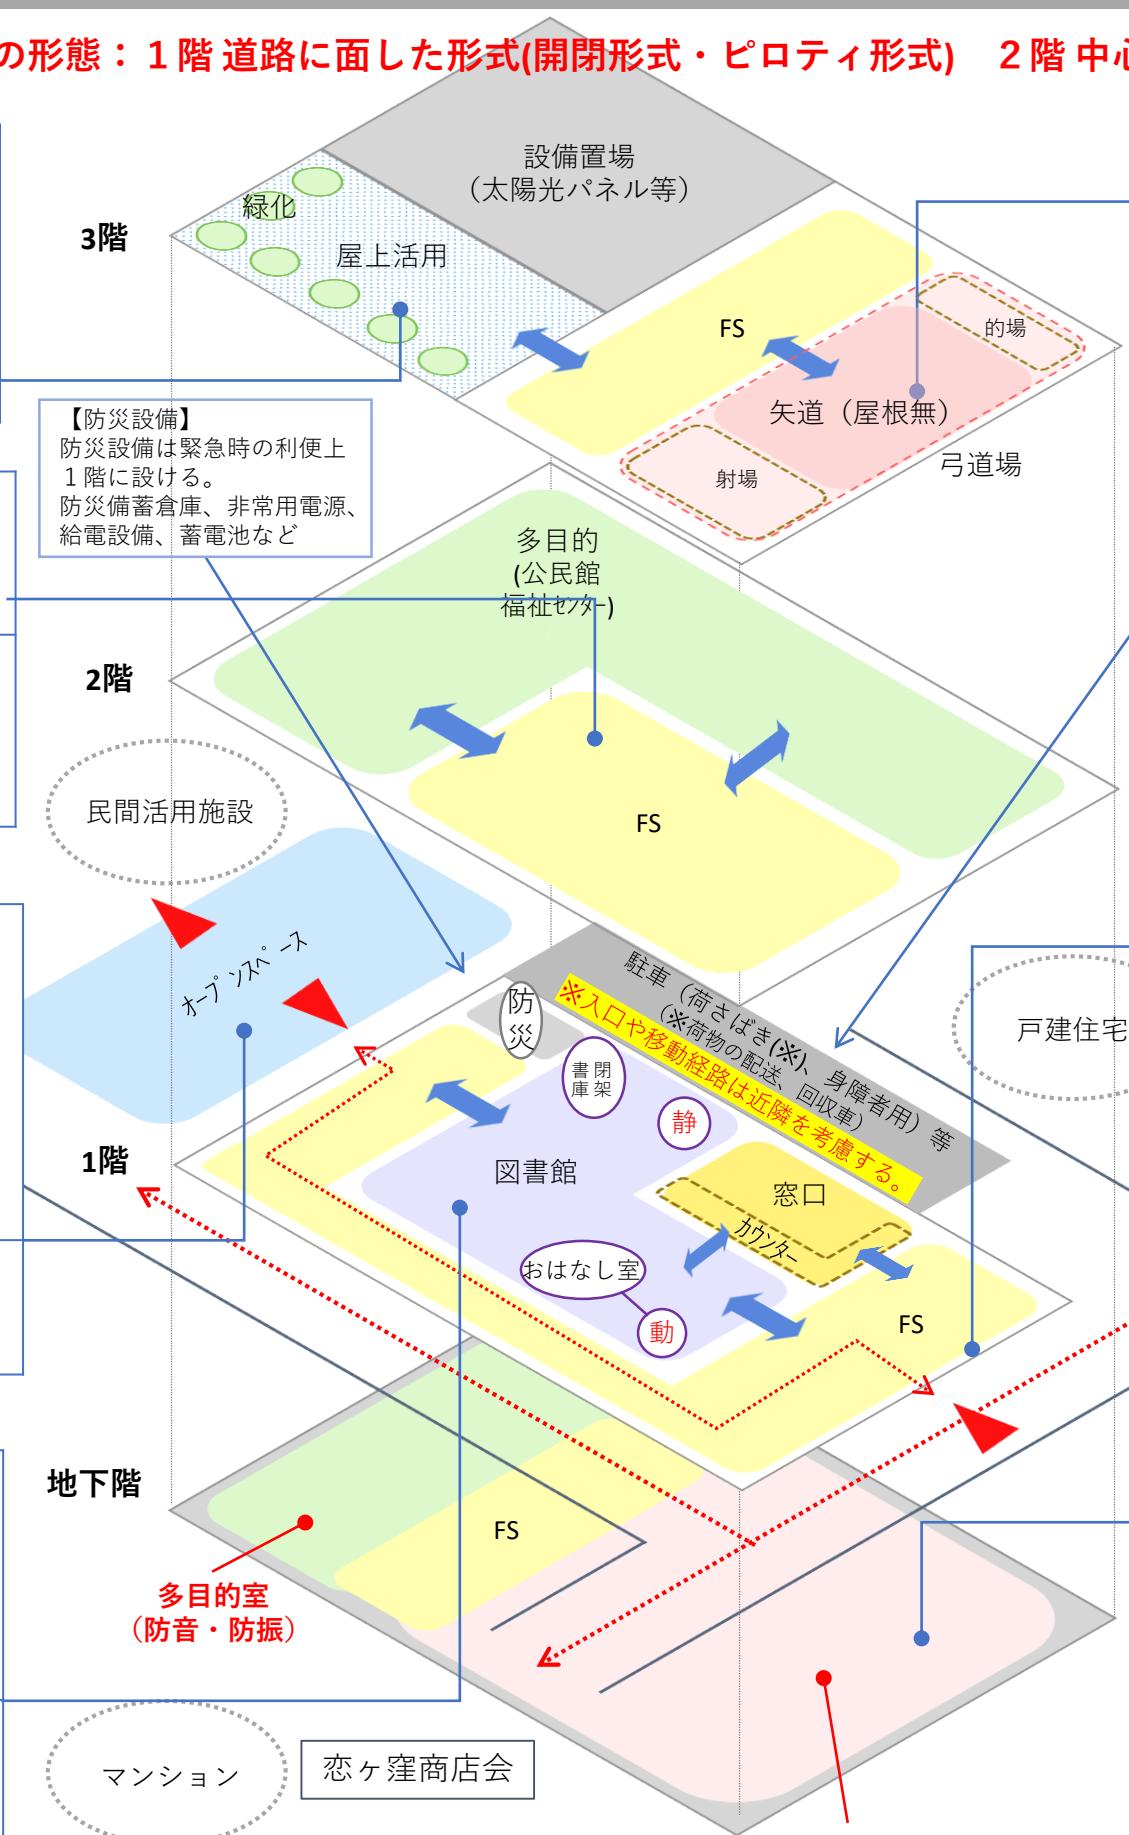

武道場+必要諸室（更衣室、シャワー室、トレーニング室など）  
※武道場は多目的な活用を検討。

凡例

- ▲ : 利用者出入口想定を示す。
- ⇄ : 機能の関係性を示す。
- ◀▶ : 想定される人の流れを示す。

**プラン3** 【フリースペース（FS）の形態：1階道路に面した形式(開閉形式・ピロティ形式) 2階点在型】

■屋上の活用 ※屋上ひろば、太陽光発電、屋上緑化など

【主な市民意見】  
 ・体を動かす施設が少ないため、屋上を整備して開放する。  
 ・太陽光パネルや屋上緑化、農園などの活用。

【効果/メリット】  
 ・スペースを有効に活用できる。

【検討事項】  
 ・設備置場や太陽光パネル、屋上緑化（条例上必要な面積）等、一定の面積を要するため、市民に開放できる大きさにより使い方が限定的になる。

■2階：フリースペースを点在型とする

【主な市民意見】  
 ・団体に所属していない市民も利用できるよう、個（パーソナル）に特化したスペース利用ができると良い。  
 ・完全に区切られていない、見通しの良い空間にすると防犯、安全性にもつながると思う  
 ・大人数でも少人数でも利用できる、大小の空間があるといい。

【効果/メリット】  
 ・利用目的によって選ぶことのできる場づくりが可能。  
 ・建物全体がゆったりとつながっている雰囲気となる。

【検討事項】  
 ・廊下とフリースペースを兼ねているため、動線の妨げにならないような配慮が必要。  
 ・デッドスペースの配慮が必要（身障者・子どもへの配慮）  
 ex) 防犯カメラの設置

■1階（屋外）：民間と繋がるオープンスペースの活用（イベント等に利用できるような仕様、設え）

【主な市民意見】  
 ・図書館とオープンスペースの一体的な利用ができるとよい。  
 ・商店会まつり等イベント、防災時に屋根のある半屋外空間があると、天候を気にせず活用できる。  
 ・緑化、ランドスケープ等が充実されている、公園のようなスペースであると良い。  
 ・カフェやキッチンカーがあると良い。  
 ・大人の目のある所で子どもを遊ばせられると良い。  
 ・ペットと一緒に過ごせる空間であると良い。  
 ・民間や各施設をつなぐ場所であると良い。  
 ・防災訓練ができるとよい。

【効果/メリット】  
 ・公共と民間が一体となった施設づくりを行うことができる。  
 ・動線に配慮することで民間活用施設～オープンスペース～FSの有効活用につながる。

■1階：図書館機能を1階に集約（同フロア内「動」と「静」のすみ分けを行う）

【主な市民意見】  
 ・図書館機能は同じフロアにまとまっていた方が使いやすい。  
 ・図書館は1階にあると子どもを連れて入りやすく、バリアフリー的にも良い。  
 ・音読やお話スペースなどの[静]とある程度会話ができる[動]のスペースが分かれていると良い。  
 ・オープンスペースと一体的に利用できると良い。  
 ・図書館を別々の階に配置するのは管理上難しいような気がする

【効果/メリット】  
 ・図書館機能が1階に集約することで、施設に立ち寄りやすくなる。  
 ・ワンフロアとすることで、本が探しやすく、利便性が向上する。

【検討事項】  
 ・静的な利用と動的な利用を同じフロアで共存させるために設え、仕様に配慮が必要。  
 ・カウンターで行われる図書館業務を配慮し検討する必要がある。

■3階（屋上）：弓道場の矢道の活用

【主な市民意見】  
 ・弓道場を利用してない時の利用を検討してほしい。  
 ・矢道は工夫してほしい。  
 ・矢道はテラス席（公民館の中庭のようなスペース）であると良い。

【効果/メリット】  
 ・弓道場をを利用してない時にも有効に活用できる。

【検討事項】  
 ・弓道場利用と矢道開放利用の運用調整。

■1階：フリースペースを開閉形式・ピロティ形式とする

【主な市民意見】  
 ・1階は開放的な場とし、目的がなくても気軽に立ち寄れる場所であると良い。  
 ・1階は外から見てもオープンに様々なかたちで利用できるようにしてほしい。  
 ・照明や音響を整備してほしい。（展示を想定）  
 ・緑化された空間であるとよい。

【効果/メリット】  
 ・開放的な空間となり、施設に立ち寄りやすい。  
 ・目的がなくても気軽に施設を利用しやすい。

【検討事項】  
 ・開放性の高い建具とする場合、開放時に砂ぼこり等が室内に入らないように配慮が必要。

【印刷室】 【保育室】  
 ・利用しやすい位置に設ける。

【トイレ、多目的トイレ】  
 ・誰もが利用しやすい広さ、動線、個数を検討する。  
 ※各階多目的トイレ設置、男性トイレにおむつ替えスペースを設けるなどを検討。

■地下階：地下階の活用 ※武道場、多目的室（防音）など

【主な市民意見】  
 ・防音設備や音楽ができるスペースがあると良い。  
 ・動的な空間、体育施設は地下にあるといい。

【効果/活用方法】  
 ・音や振動の出る諸室を地下階に設けることで、周囲への影響を軽減することができる。  
 ※オープンスペース下には防水上雨仕舞が悪く、雨漏りの危険性が高くなるため、地下利用は避ける。

【検討事項】  
 ・スポーツ機能に必要な諸室（更衣室など）を弓道場と兼用

武道場+必要諸室（更衣室、シャワー室、トレーニング室など）  
 ※武道場は多目的な活用を検討。

