


修繕案内図

※ 天候等の状況により、仮囲い、施工日及び施工時間に変更が生じる場合があります。
※ 2 仮囲い範囲については、現場の状況を鑑み、可能な限り小さくするよう努めます。

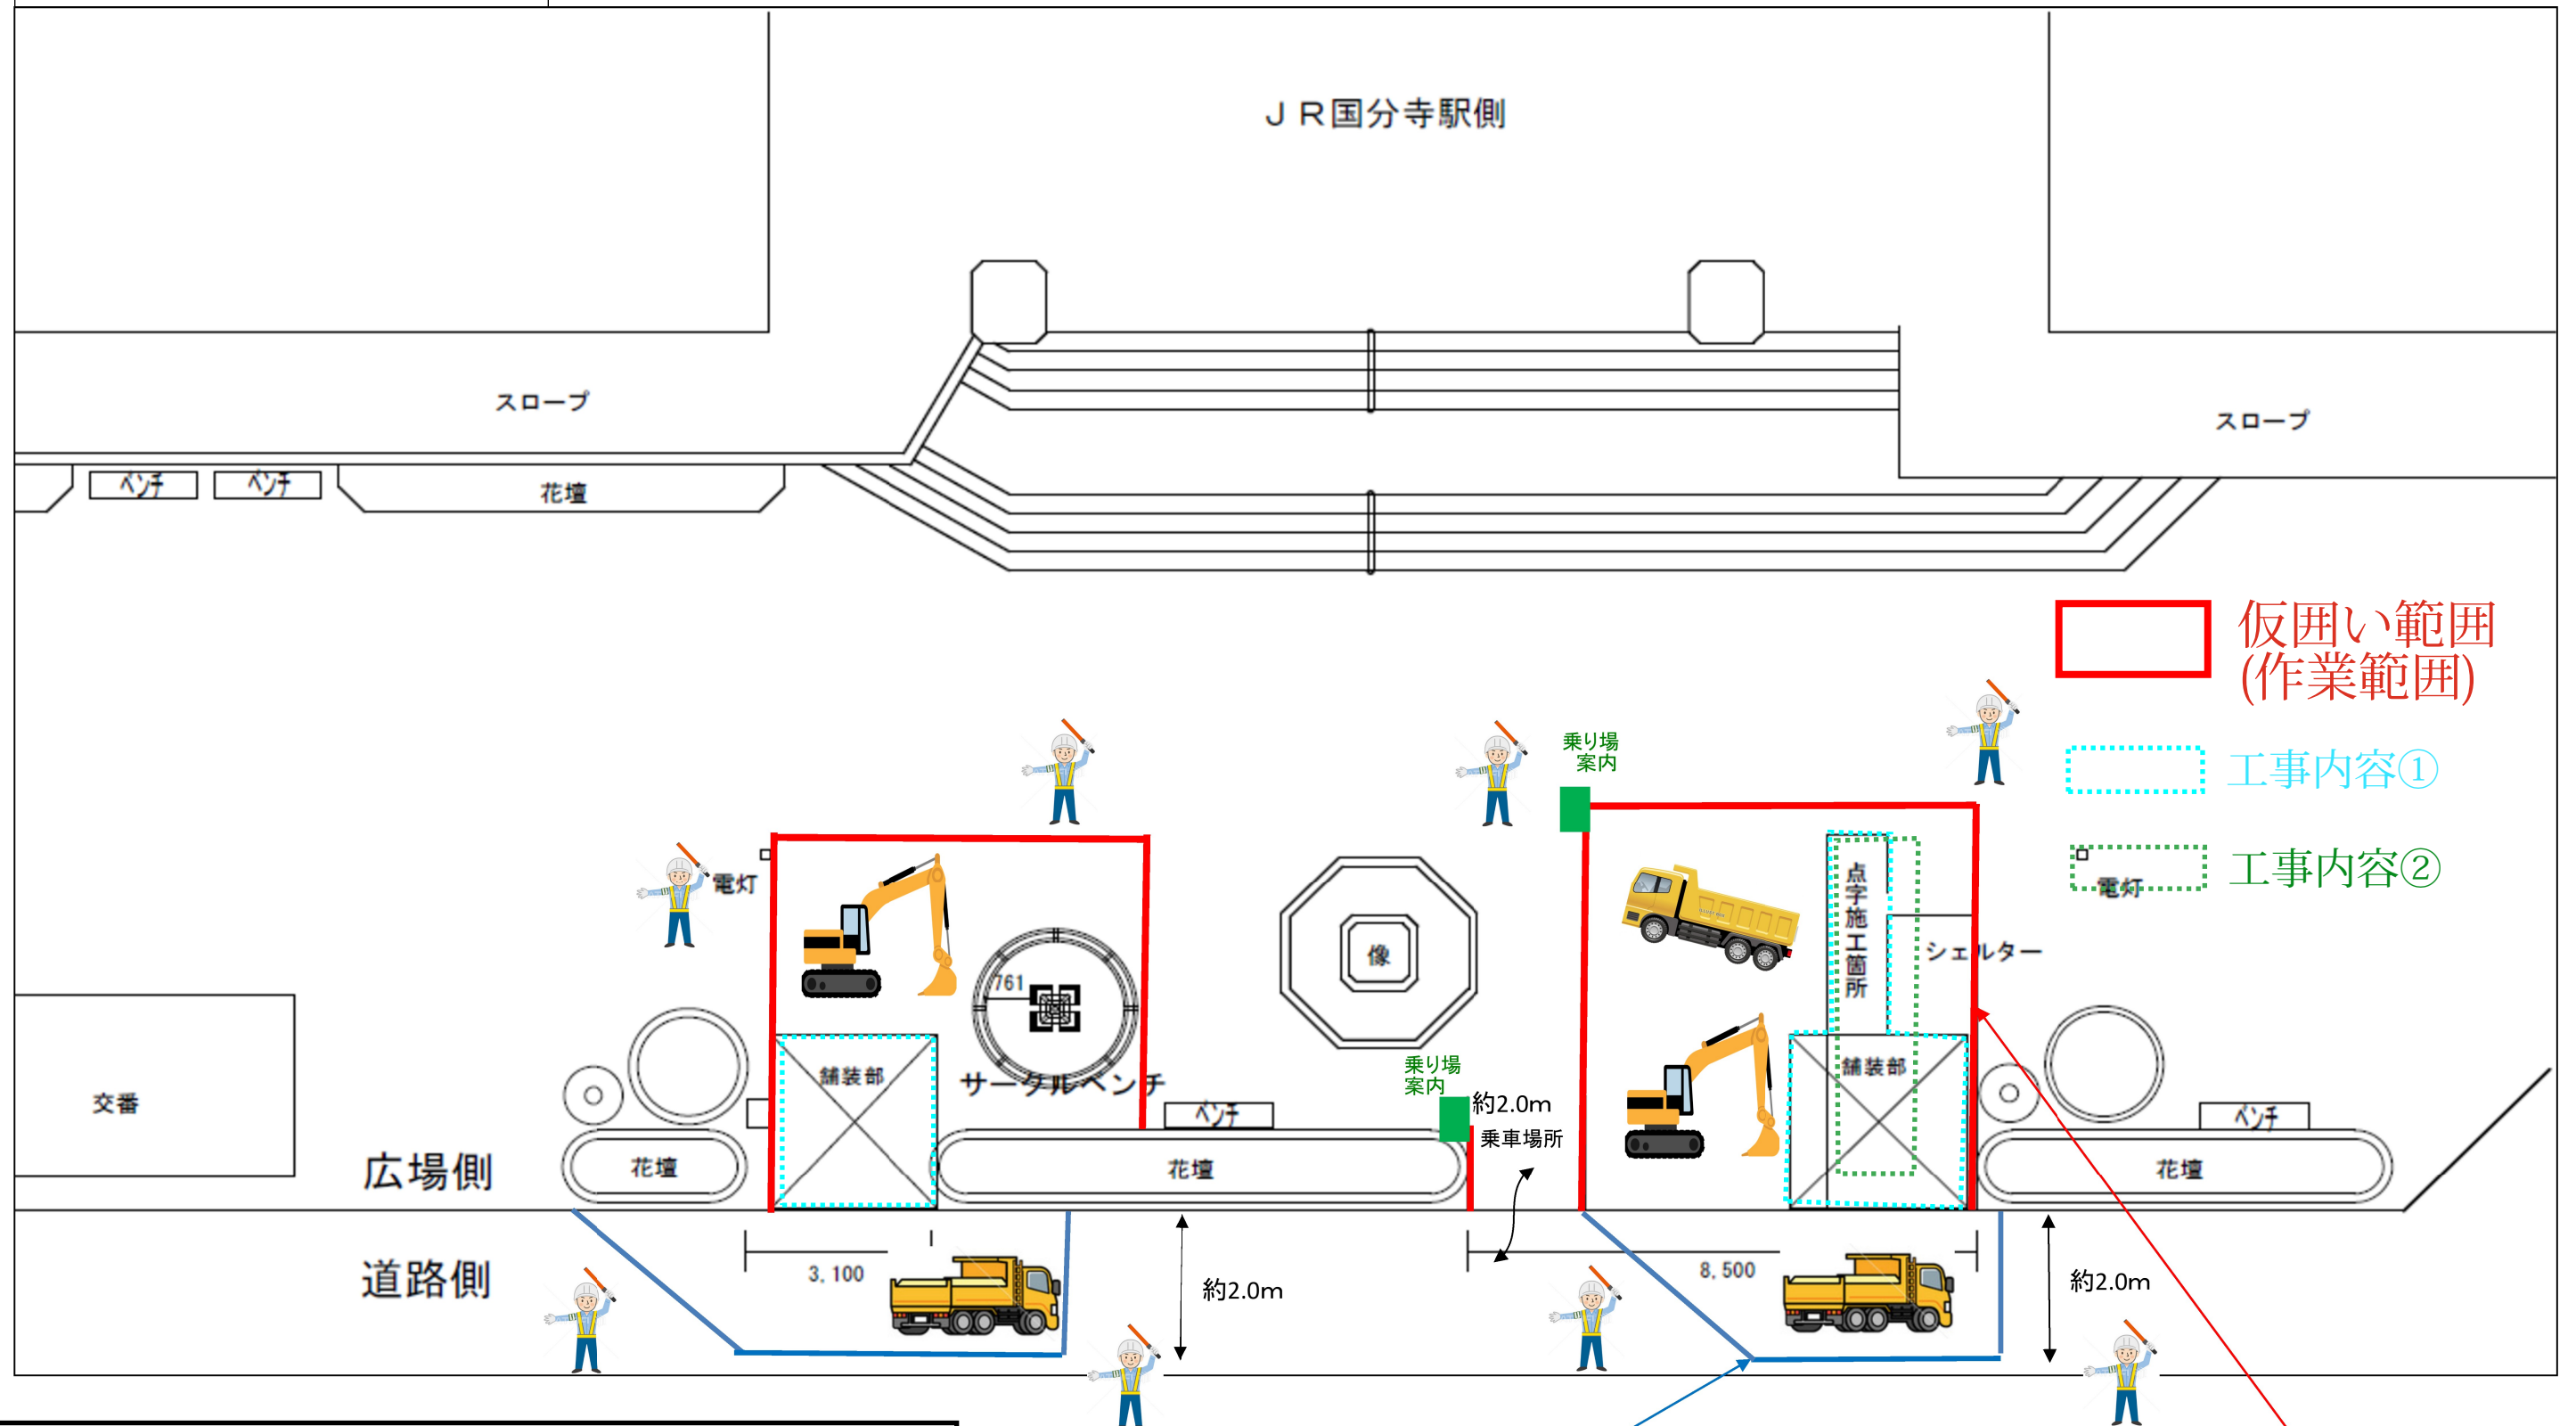

- 仮囲い範囲
(作業範囲)
- 工事内容①
- 工事内容②

工事内容 ① 乗降場縁石及び擦り付け範囲の舗装撤去、スロープによる復旧
② 視覚障害者誘導用ブロックの再設置
工事期間 ① 10月14日～17日（夜間）
② 10月20日～23日（日中）
工事時間 ① 21時～5時
② 9時～18時
発注者 まちづくり部 駅周辺整備課
受注者 株式会社 総建

カラーコーン



B型バリケード

