



交通広場修景図 (案)

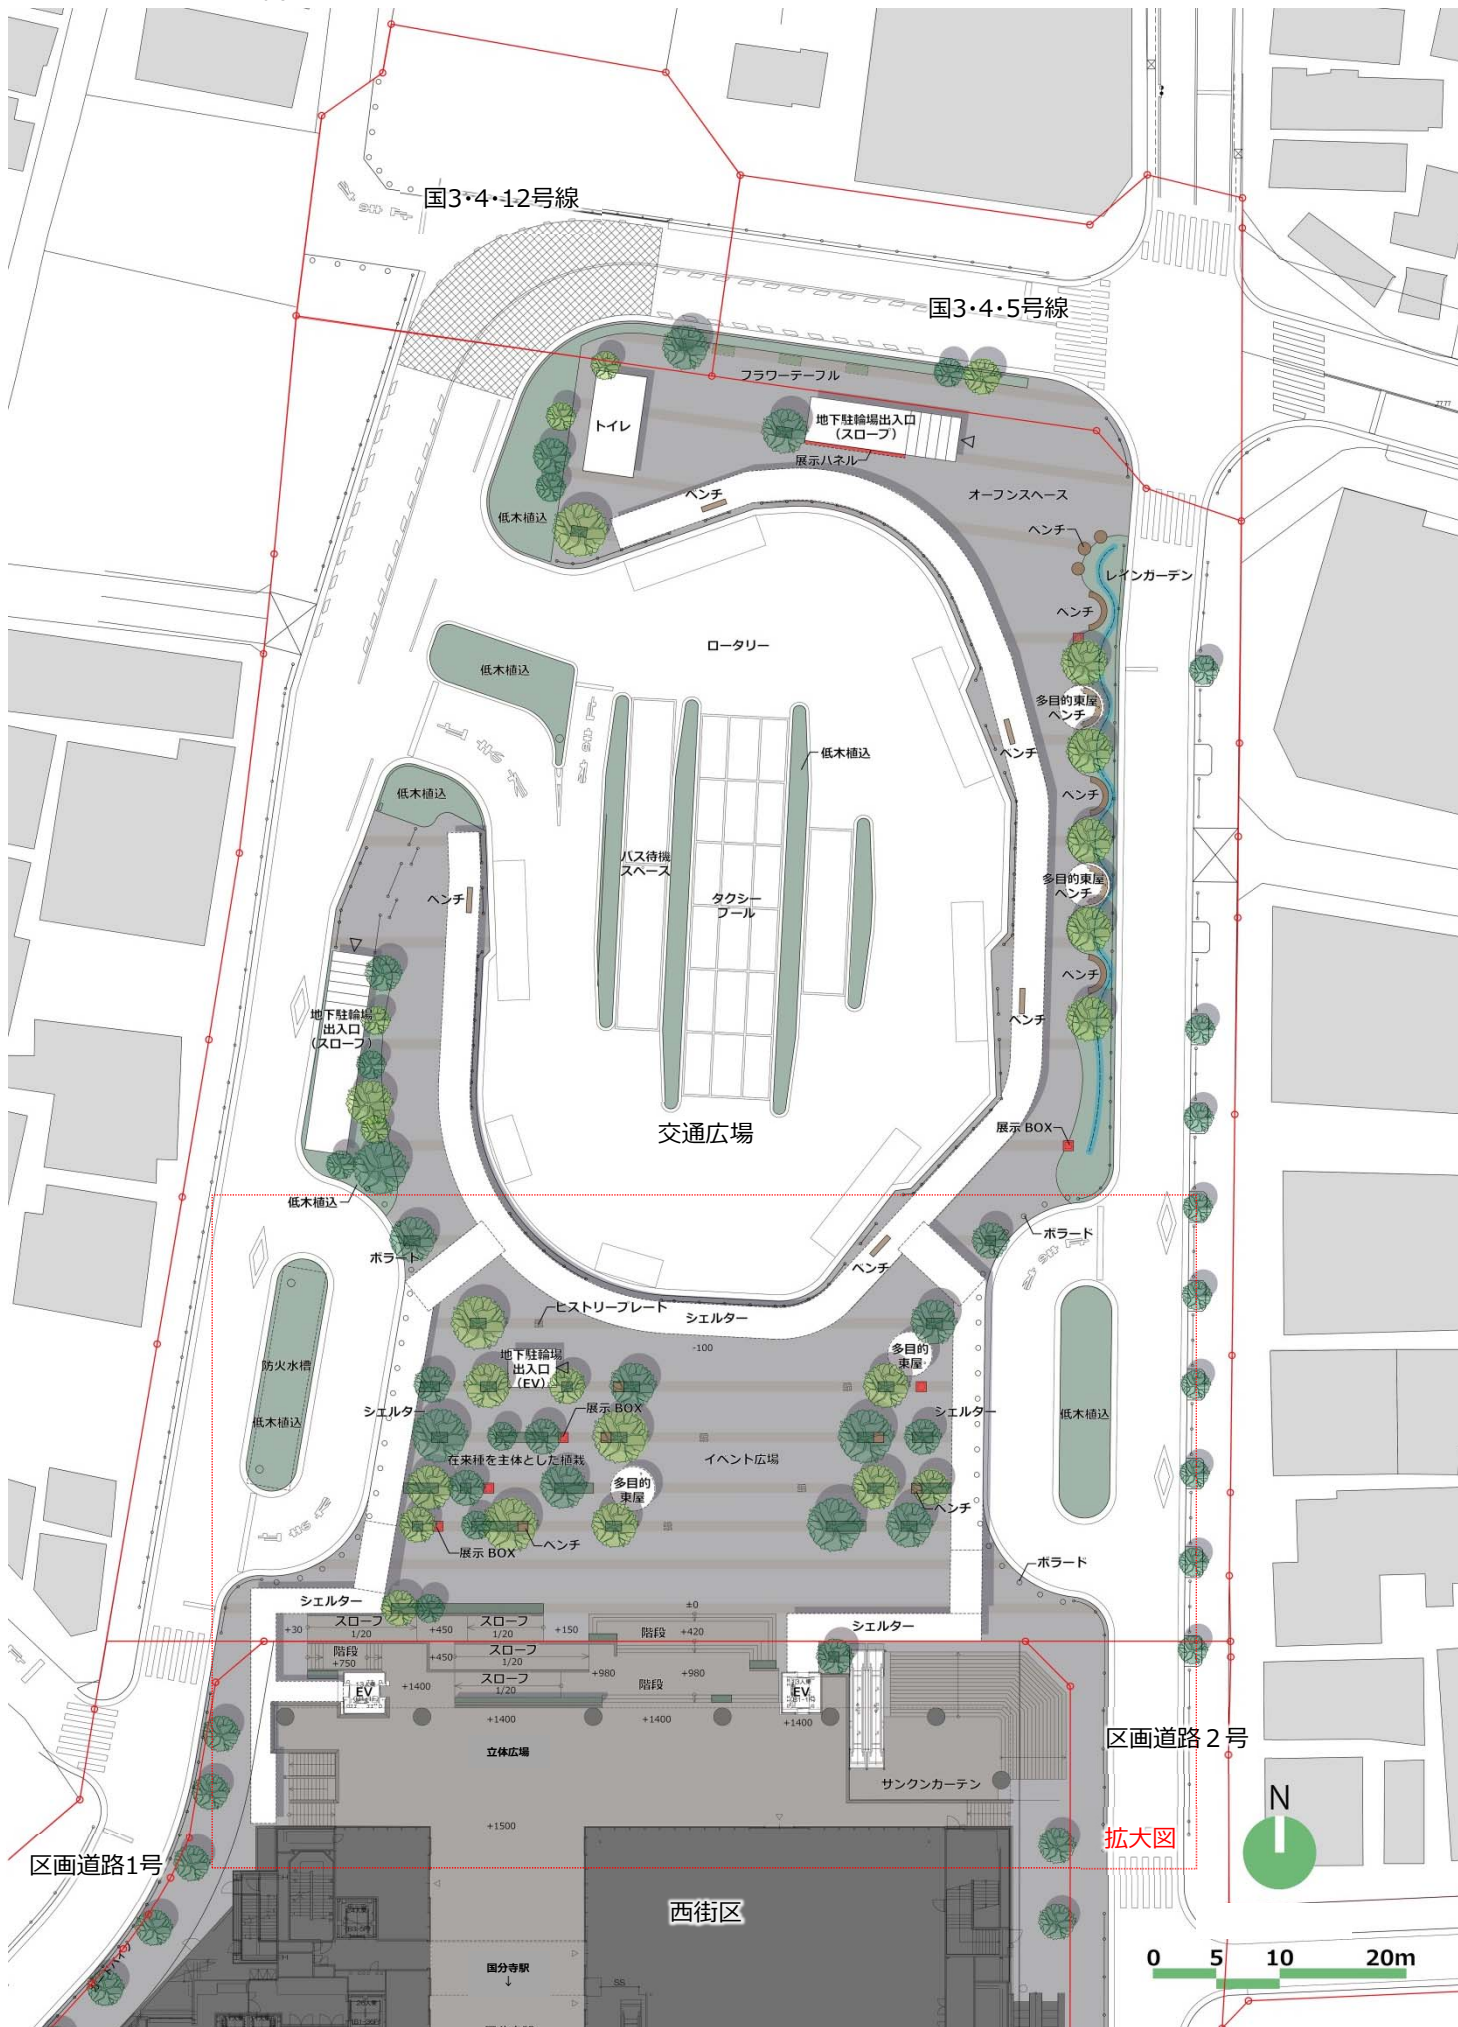


※修景図はイメージであり、今後計画が進む中で変更になる可能性があります



交通広場修景図（案）拡大図

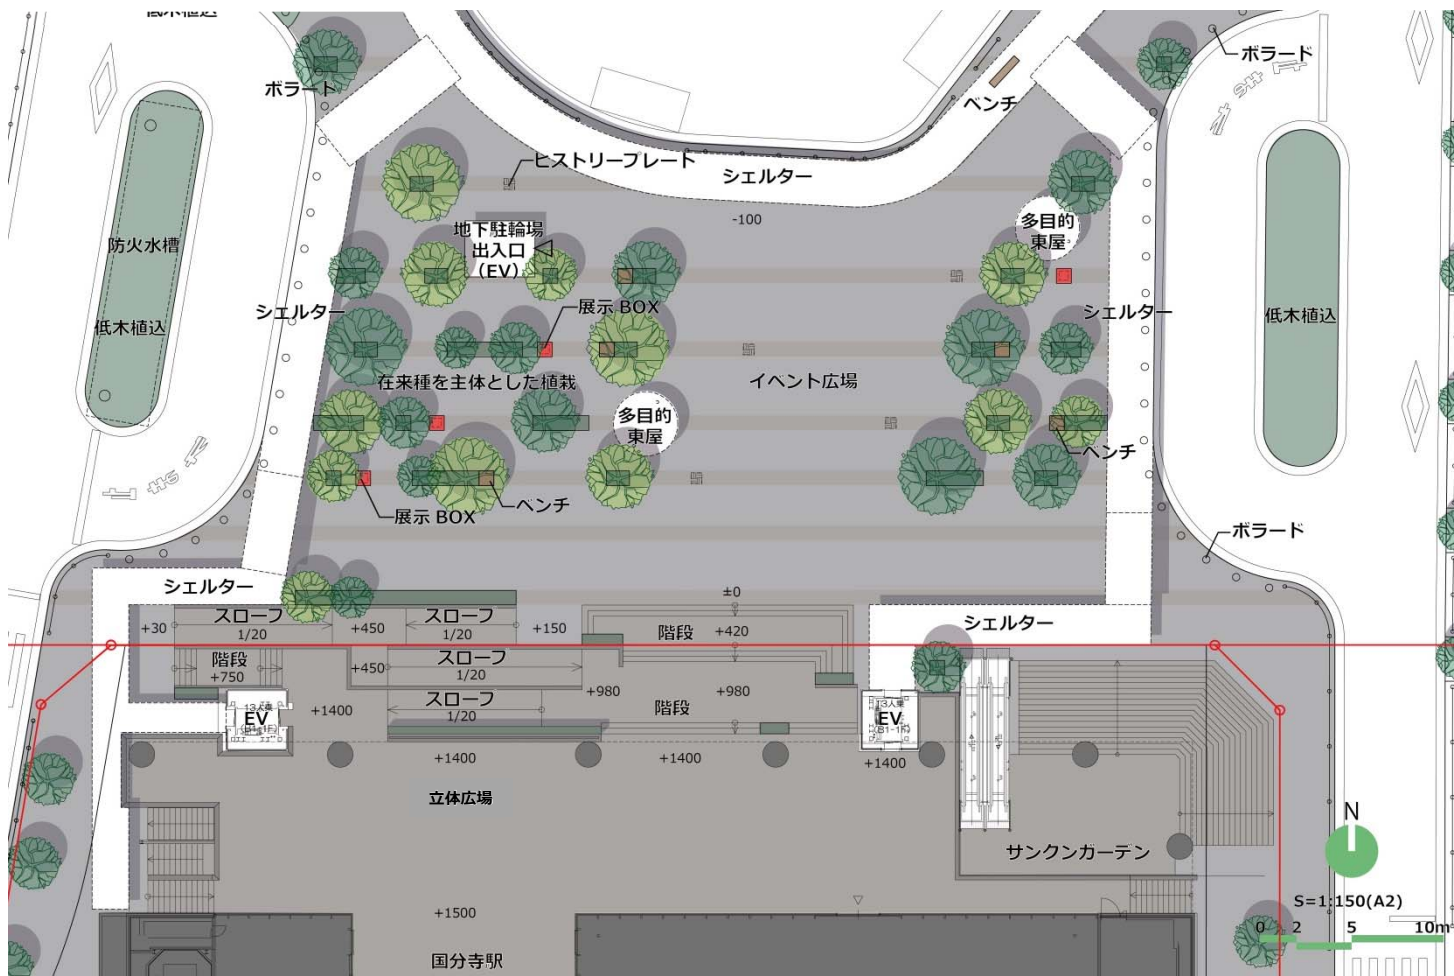

イメージパース図（全景）

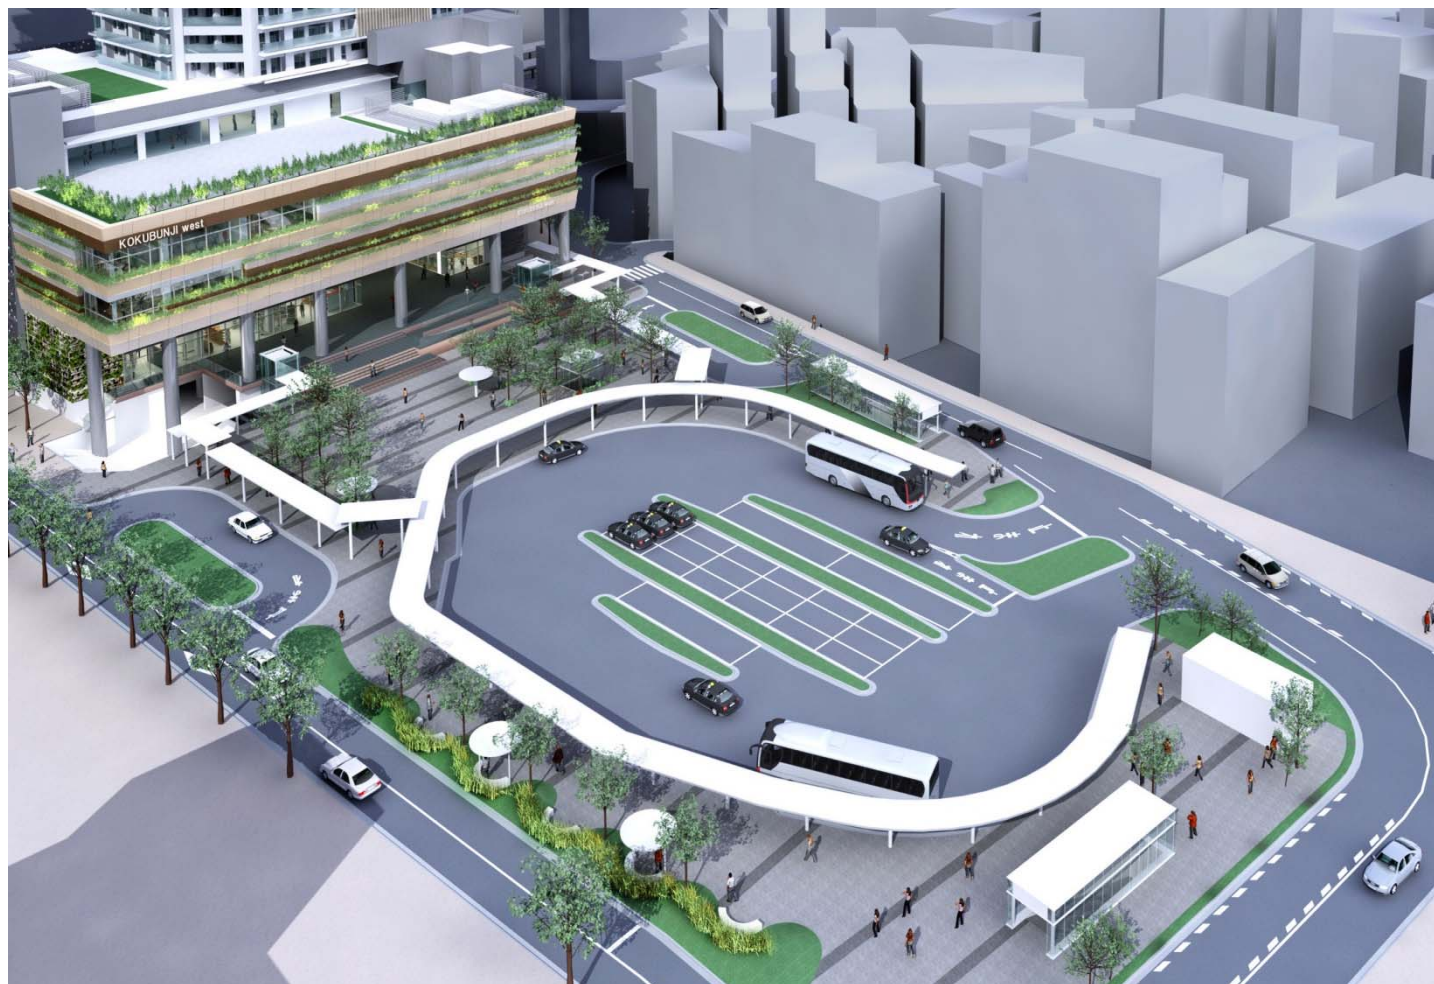

※修景図、パースはイメージであり、今後計画が進む中で変更になる可能性があります



イメージパース図（イベント広場）



イメージパース図（階段・スロープ）



※パースはイメージであり、今後計画が進む中で変更になる可能性があります