
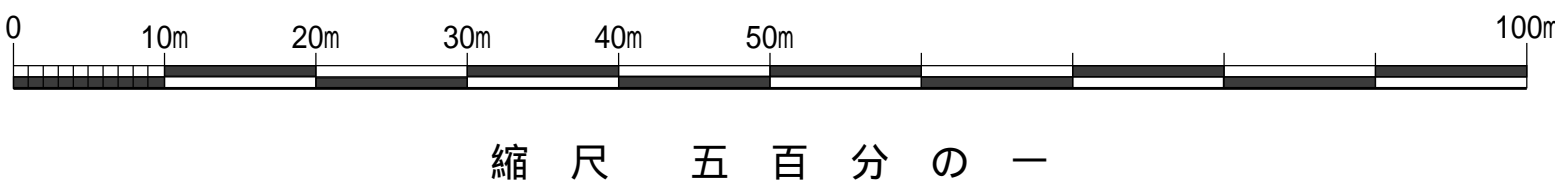


国 分 寺

昭和六十二年三月調製
平成二十九年三月補正
平成三十年三月補正
令和二年三月補正
令和四年三月補正
令和六年三月補正

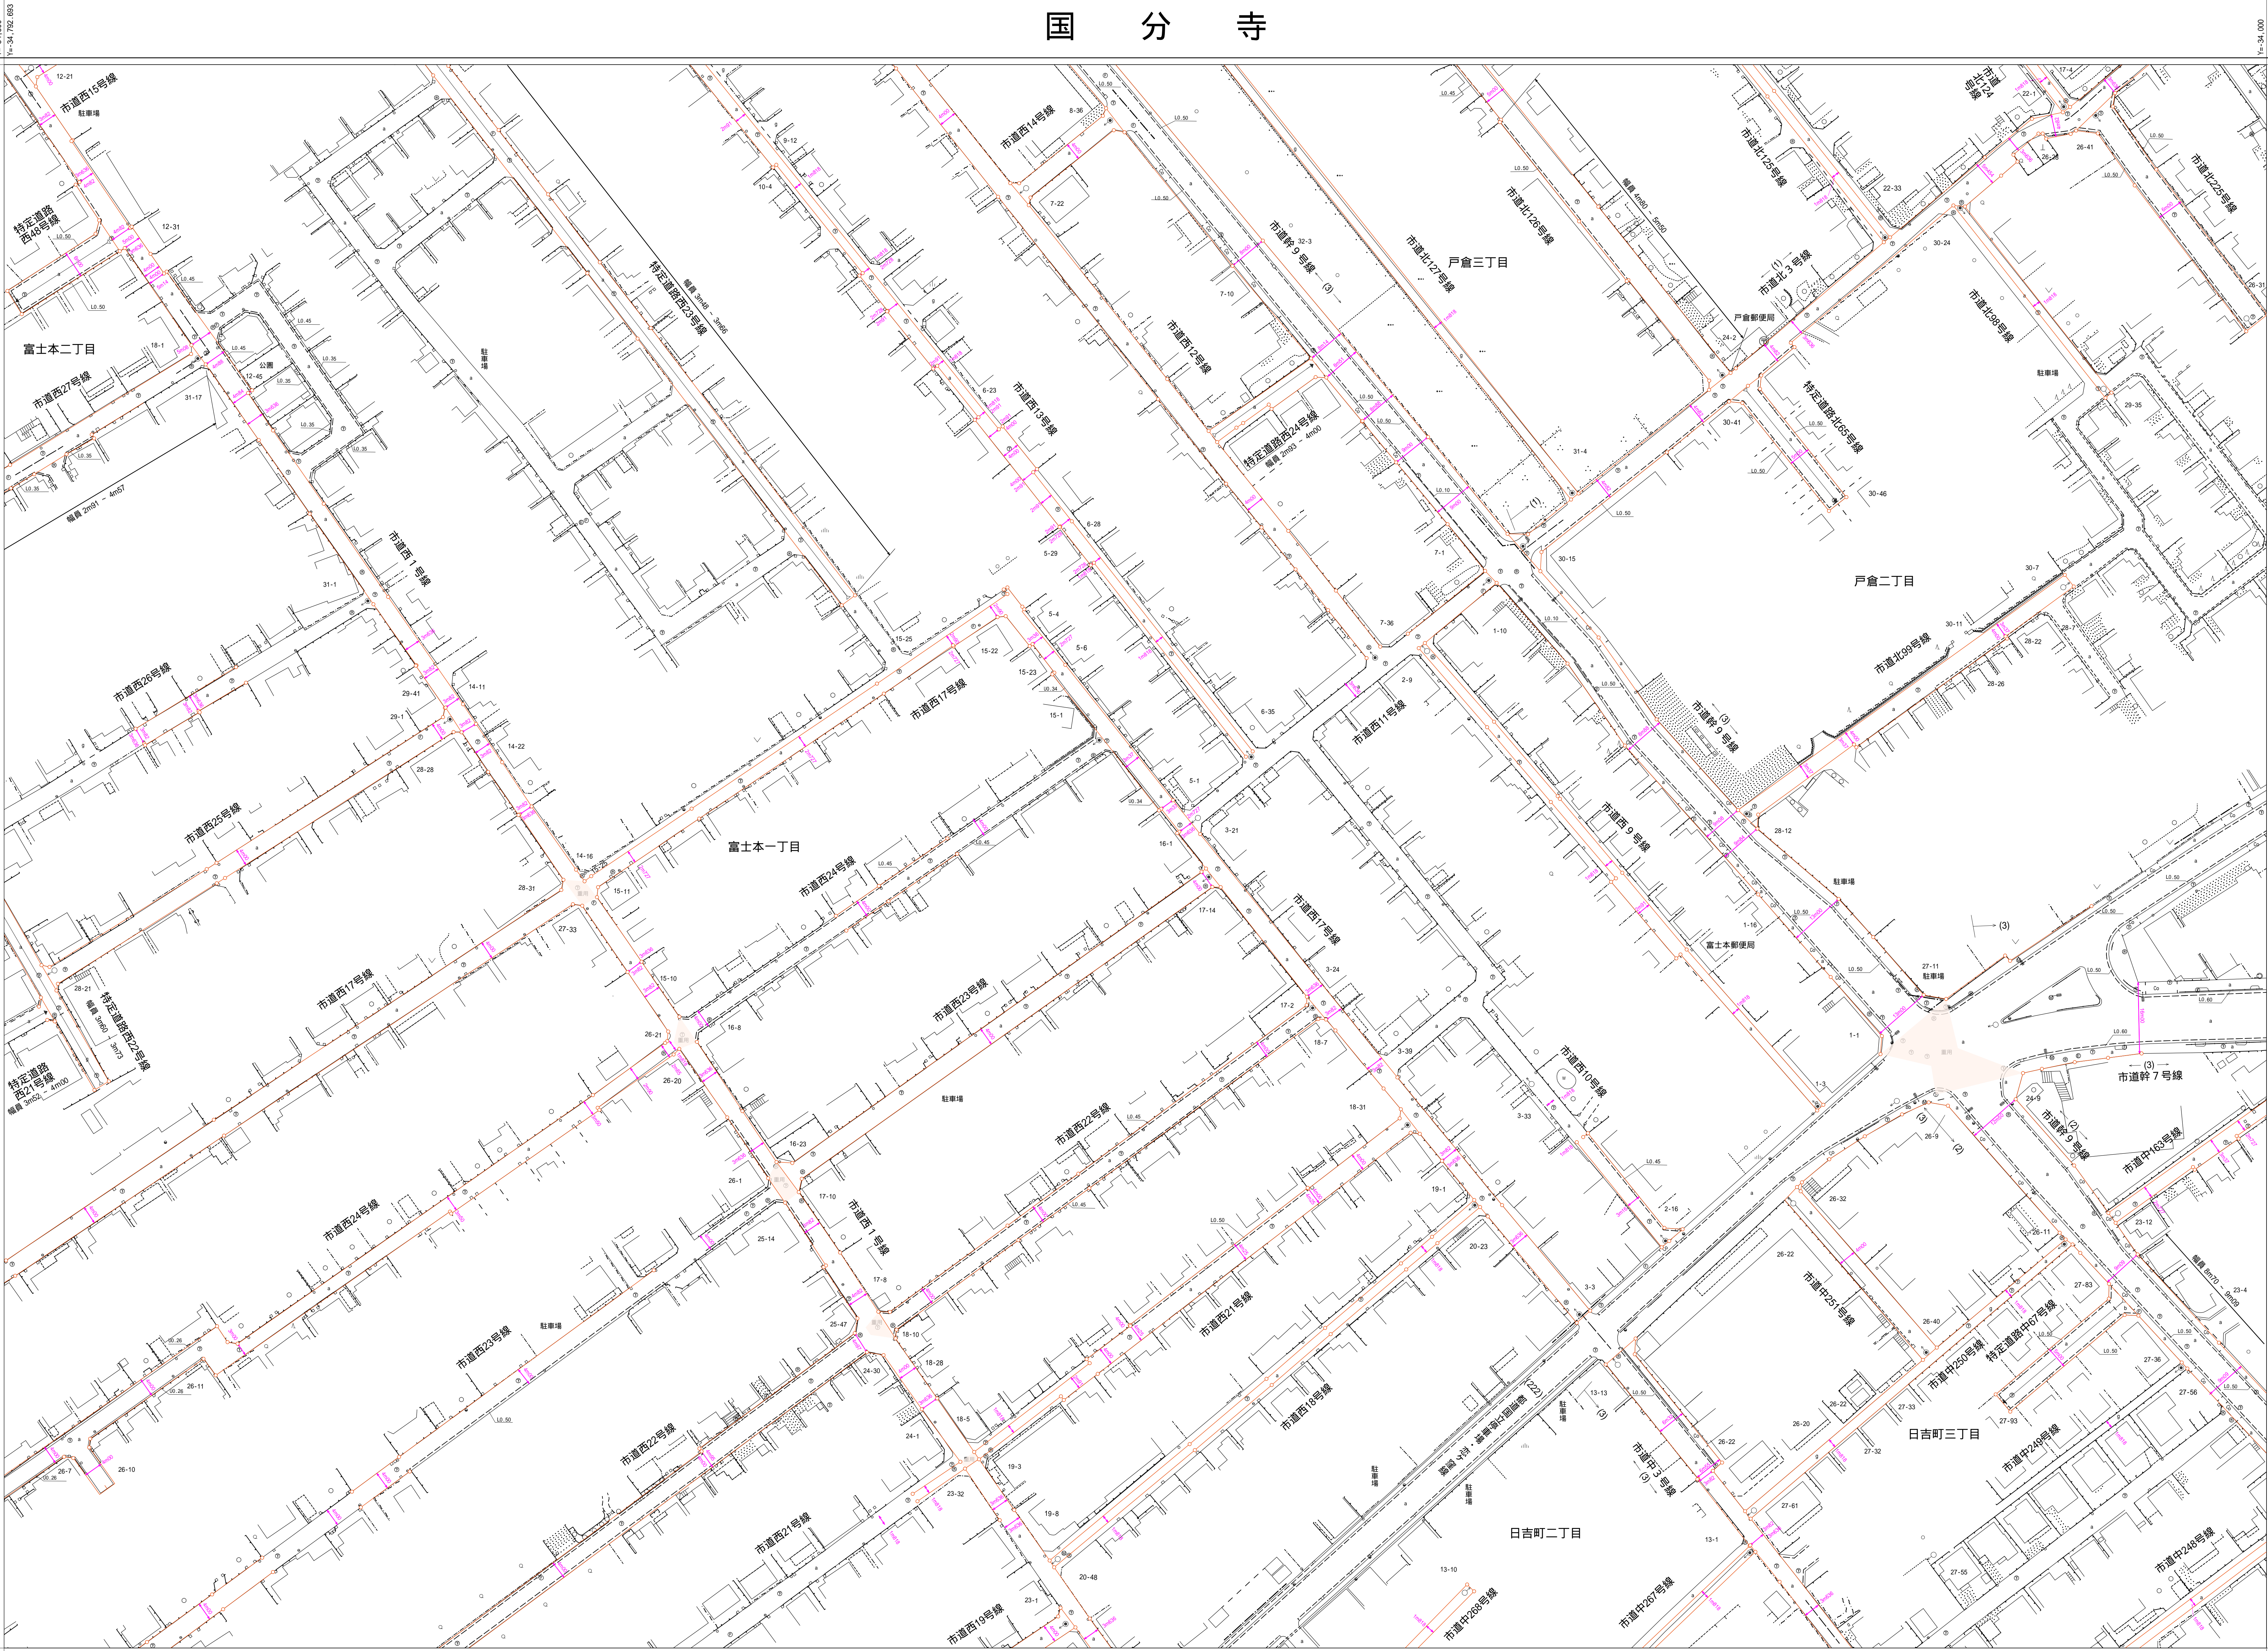

4	0	4	1	4	2
5	2	5	3	5	4
6	3	6	4	6	5

道路台帳平面図(区域線)

五十三番

凡例

道路記号	道路記号
→ 指定道路起点	← 指定道路終点
→ 指定道路延長線	← 指定道路延長線
→ 指定道路中心線	← 指定道路中心線
→ 指定道路延長中心線	← 指定道路延長中心線

舗装構造記号

アスファルト	コンクリート
アスファルト	コンクリート

地下埋設物記号

マンホール(水)	マンホール(ガス)
マンホール(電気)	マンホール(電話)
マンホール(下水道)	マンホール(雨水)
マンホール(水)	マンホール(ガス)

地下埋設物記号

マンホール(水)	マンホール(ガス)
マンホール(電気)	マンホール(電話)
マンホール(下水道)	マンホール(雨水)
マンホール(水)	マンホール(ガス)