


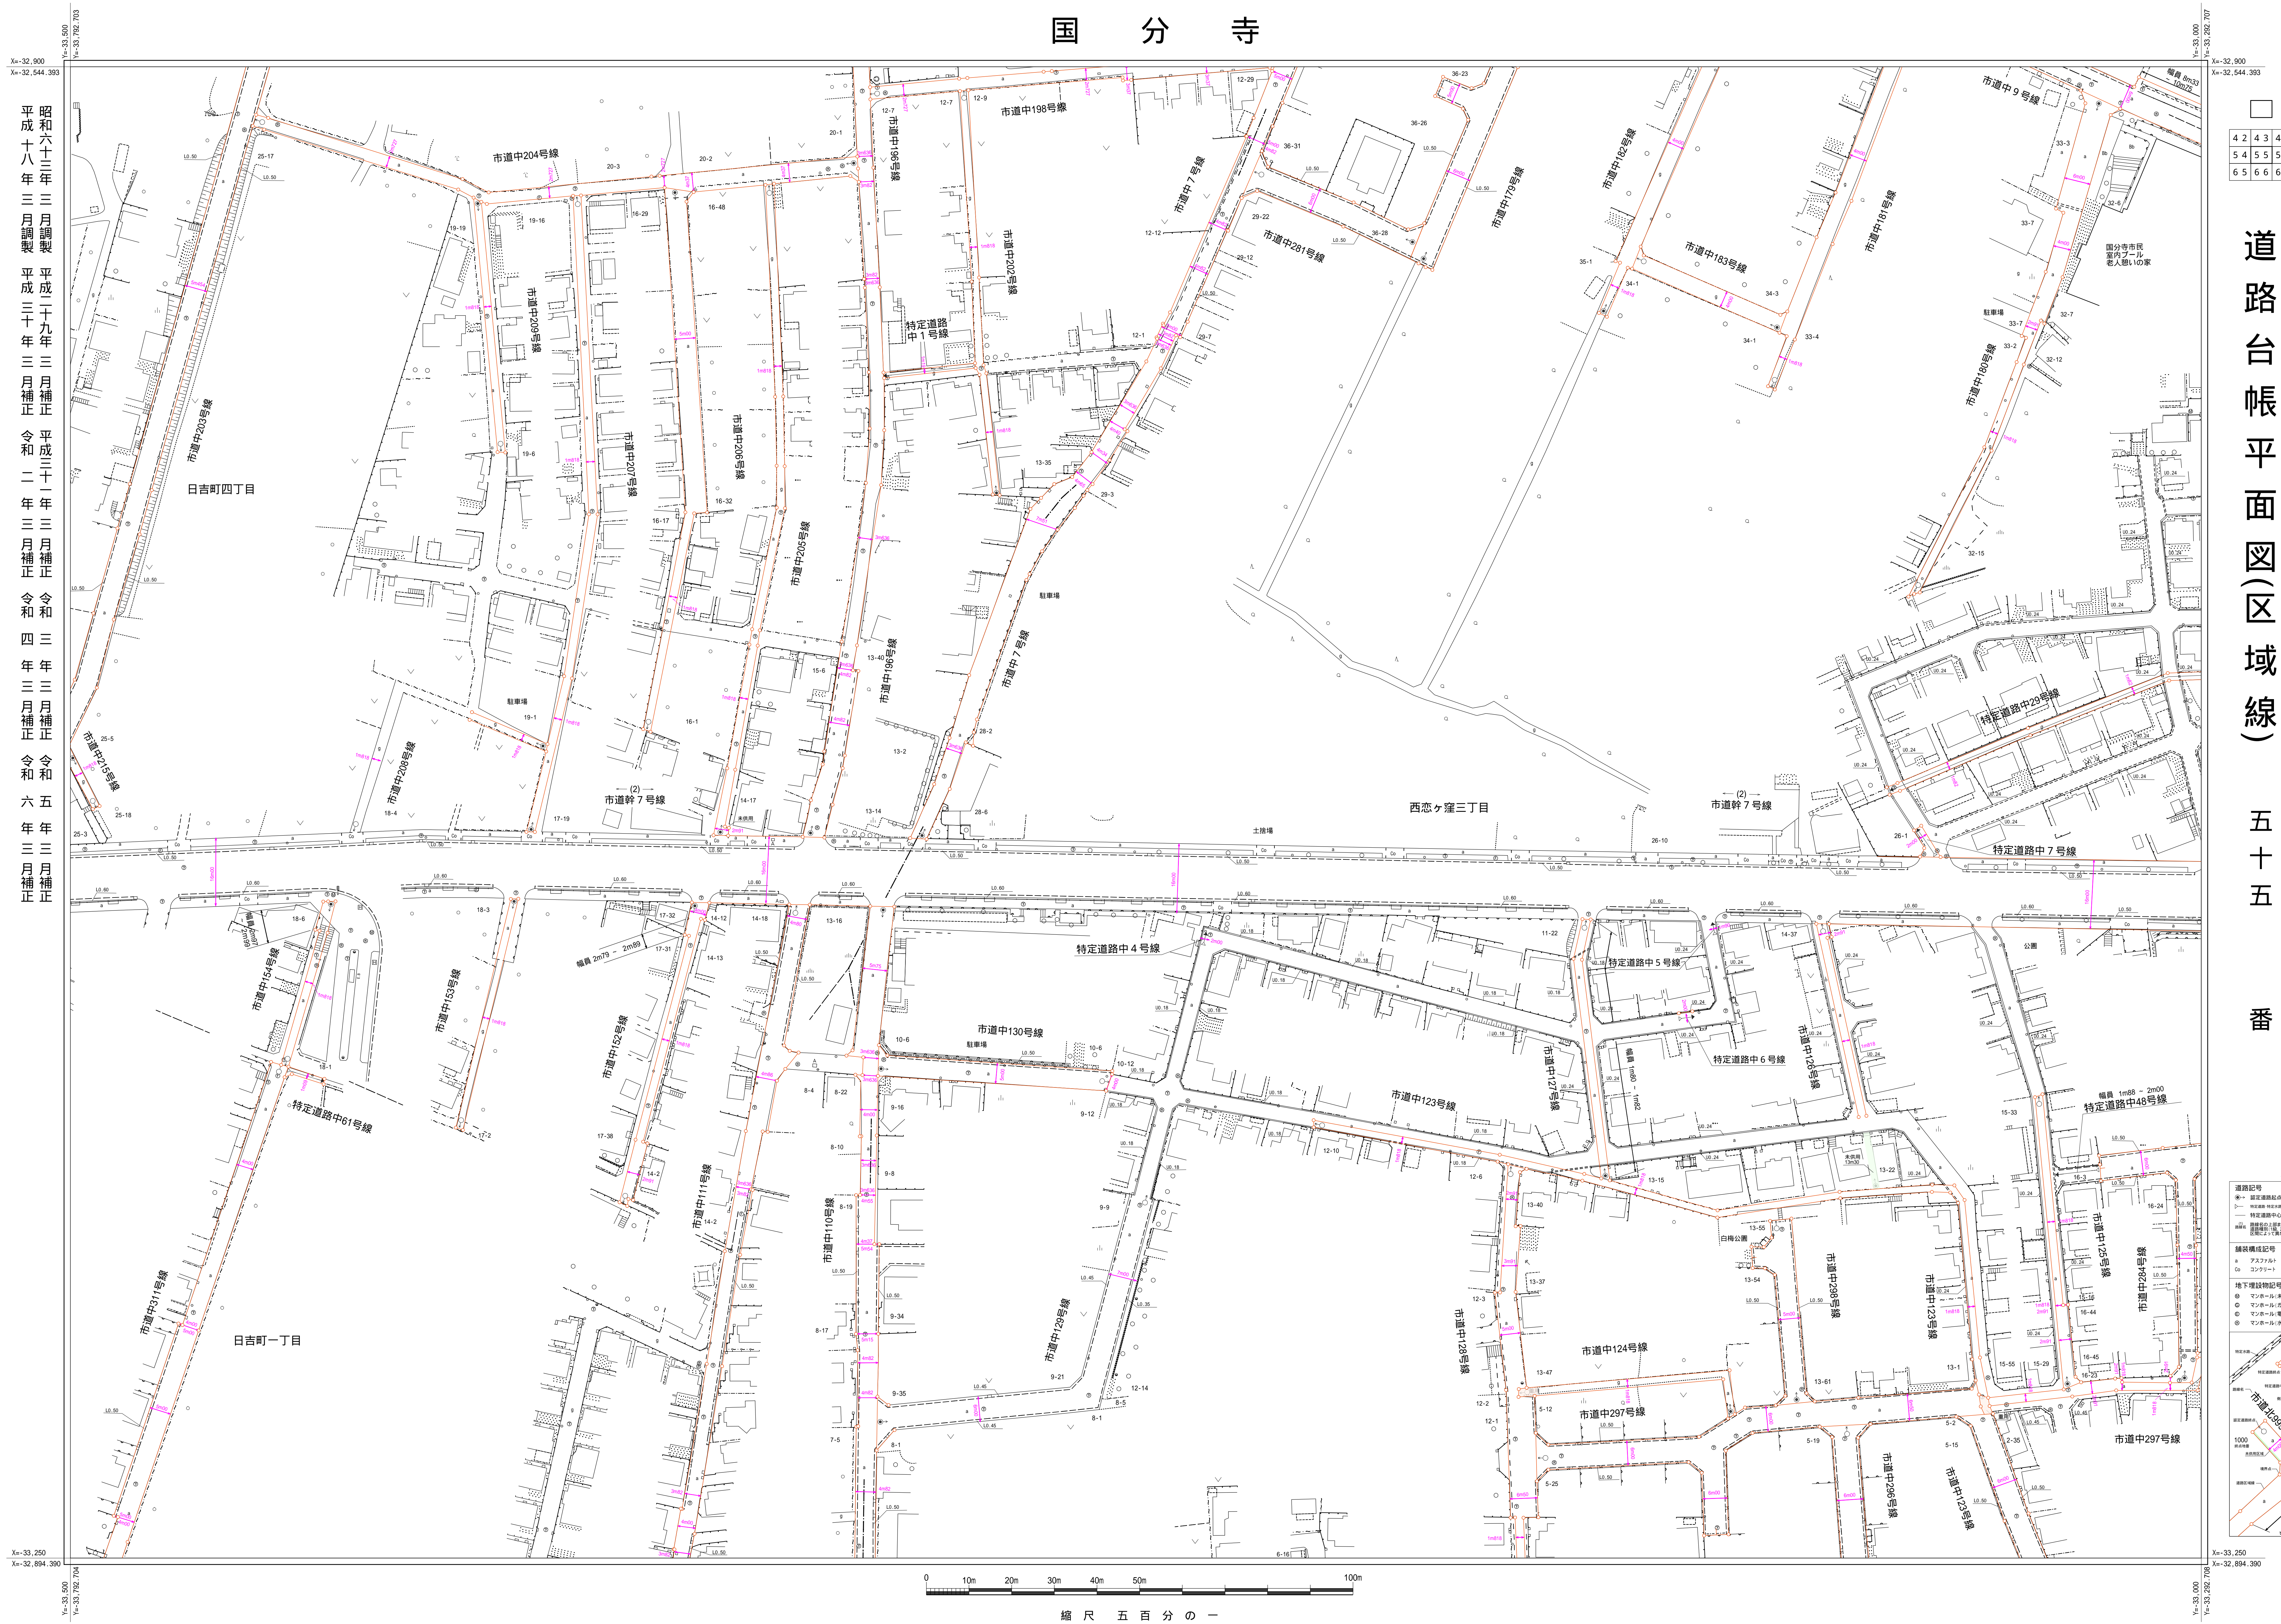



寺 分 国



道路台帳平面図(区域線)

五十五番

## 凡例

 認定道路起点  
 特定道路 特定道路起点  
 特定道路中心線  
 認定道路終点  
 特定道路 特定道路終点  
 特定水路中心線

|        |        |                 |     |
|--------|--------|-----------------|-----|
| 舗装構成記号 |        | IR(b) インターロッキング |     |
| ○      | コンクリート | g               | 未舗装 |

|         |            |   |           |
|---------|------------|---|-----------|
| 地下埋設物記号 |            |   |           |
| ◎       | マンホール(未分類) | ◎ | 共同溝       |
| ◎       | マンホール(ガス)  | ① | マンホール(電話) |
| ◎       | マンホール(電気)  | ② | マンホール(下水) |
| ◎       | マンホール(水道)  | ◎ | 防火水槽      |

