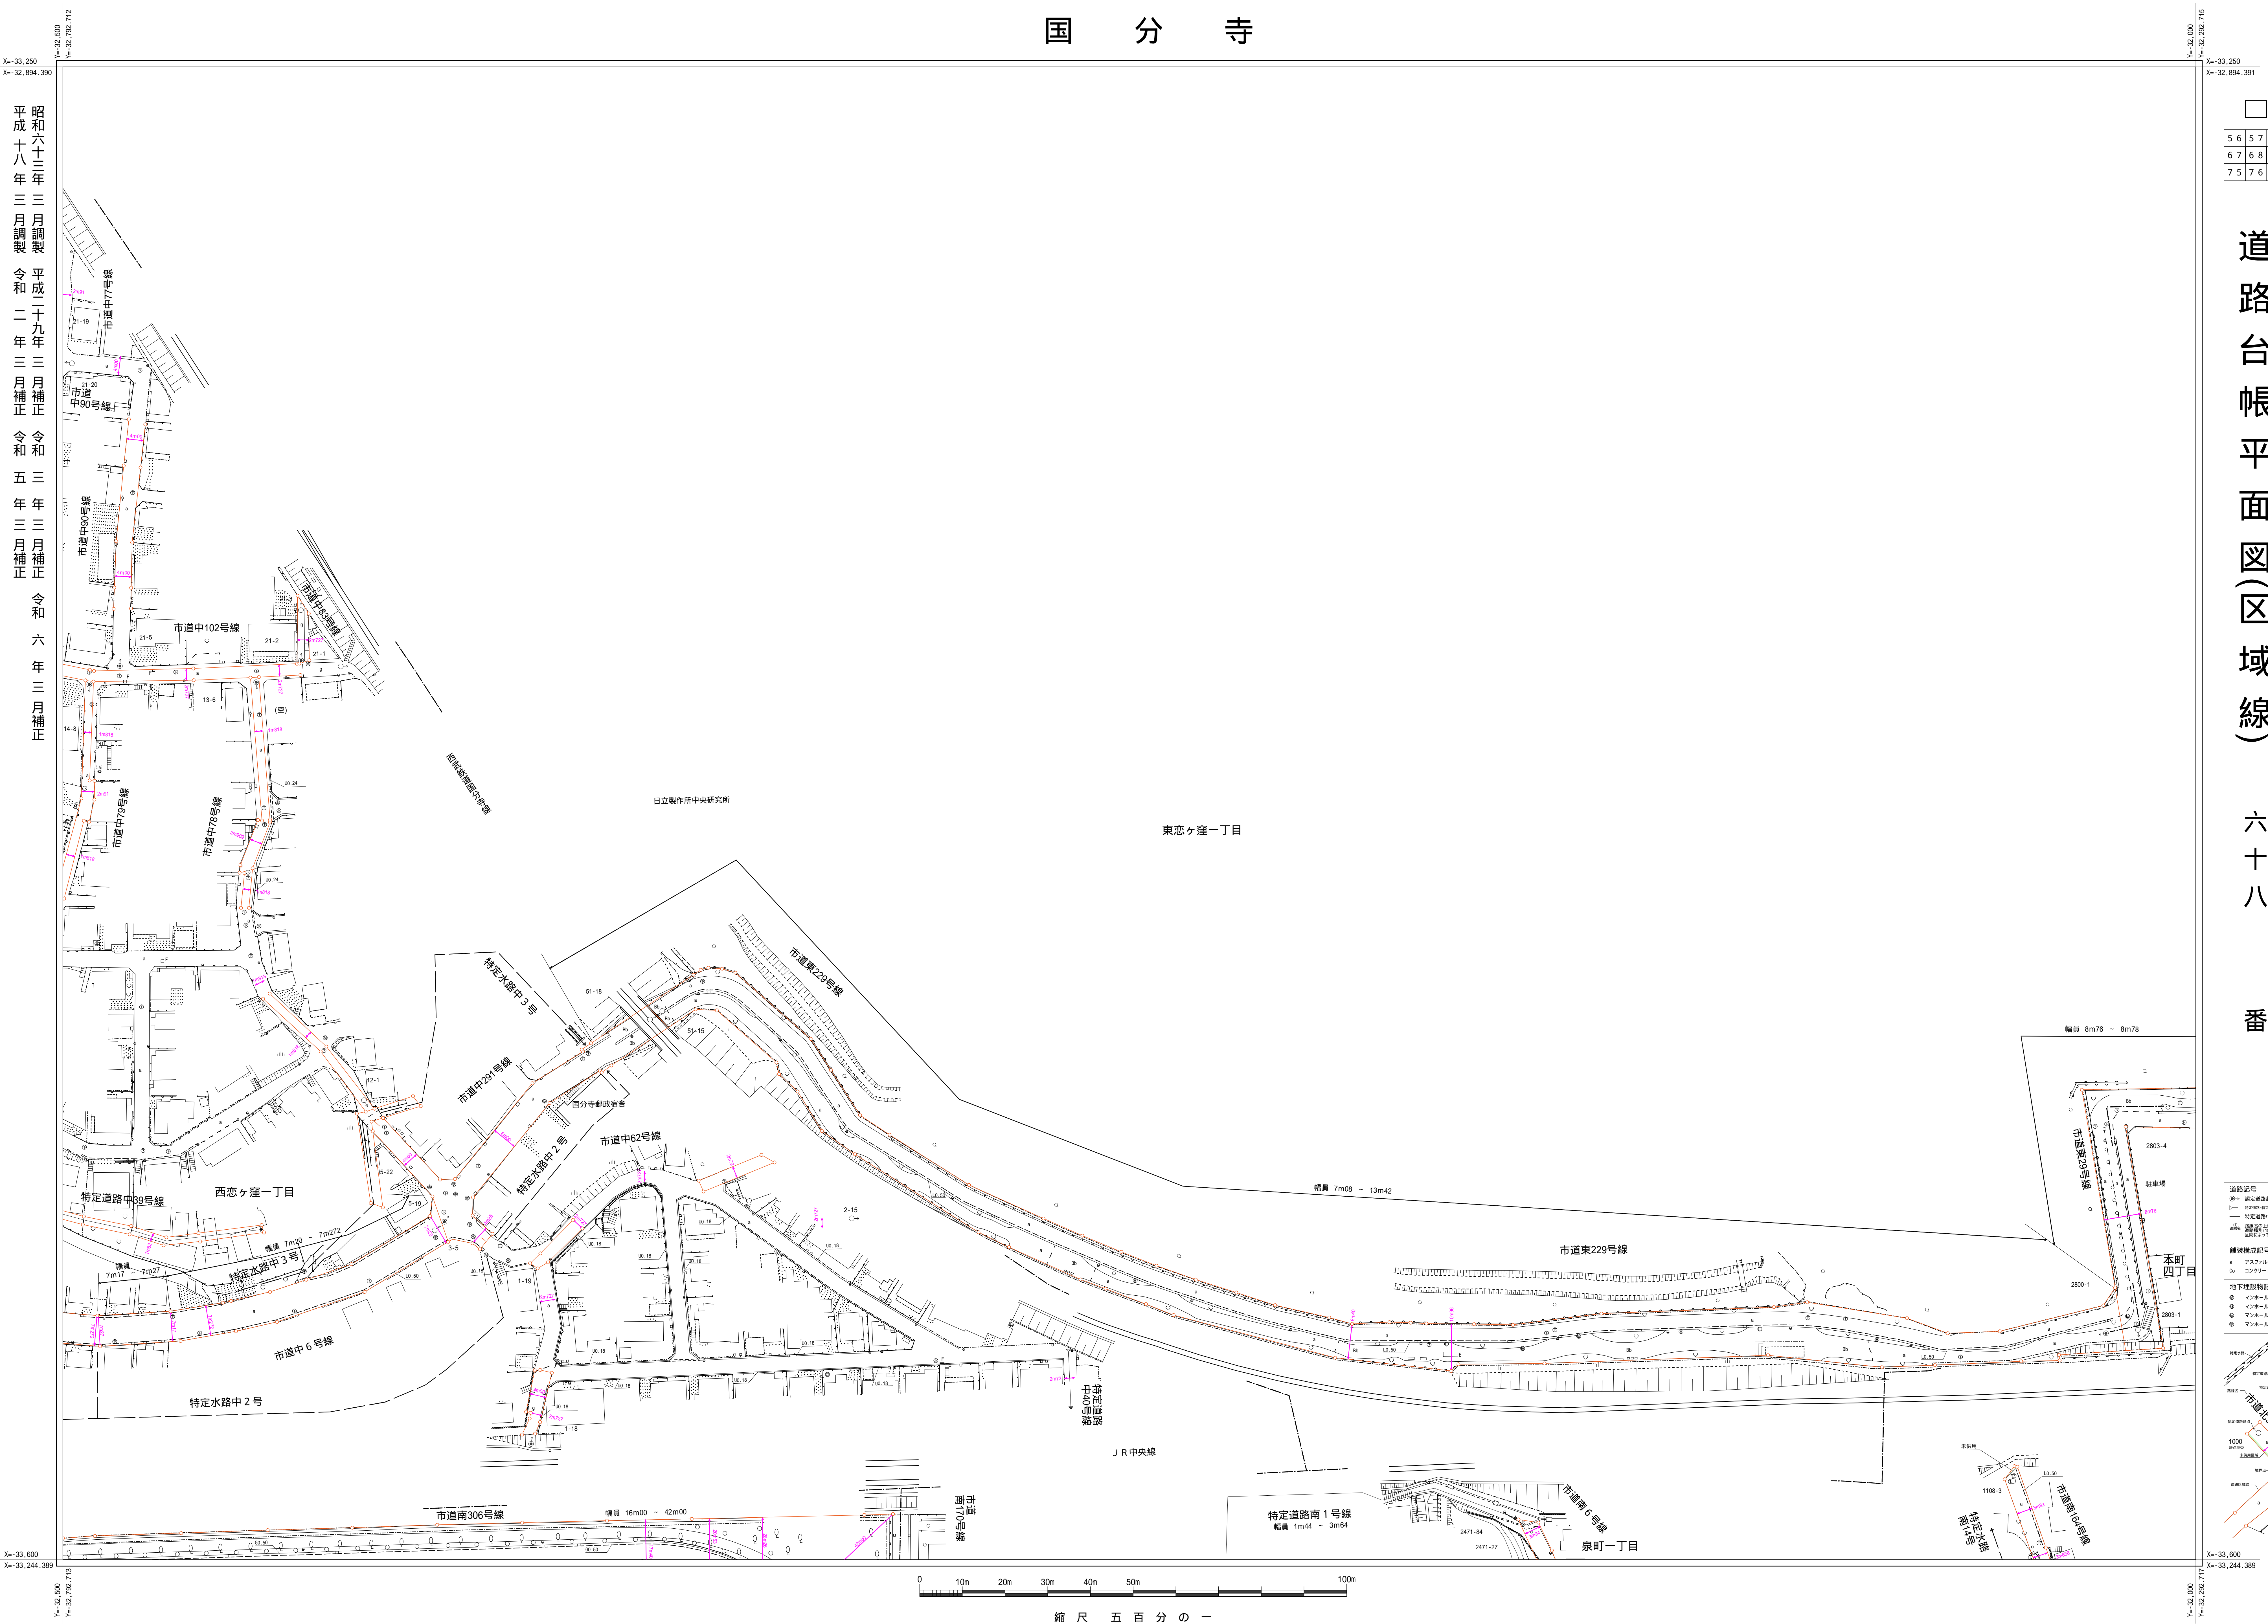


寺 分 国

昭和六十三年三月調製	平成二十九年三月補正	令和三年三月補正	令和六年三月補正
平成十八年三月調製	令和二年三月補正	令和五年三月補正	

道路台帳平面図(区域線)  
六十八番

6	5 7	5 8
7	6 8	6 9
5	7 6	7 7

## 凡例

[illegible]