


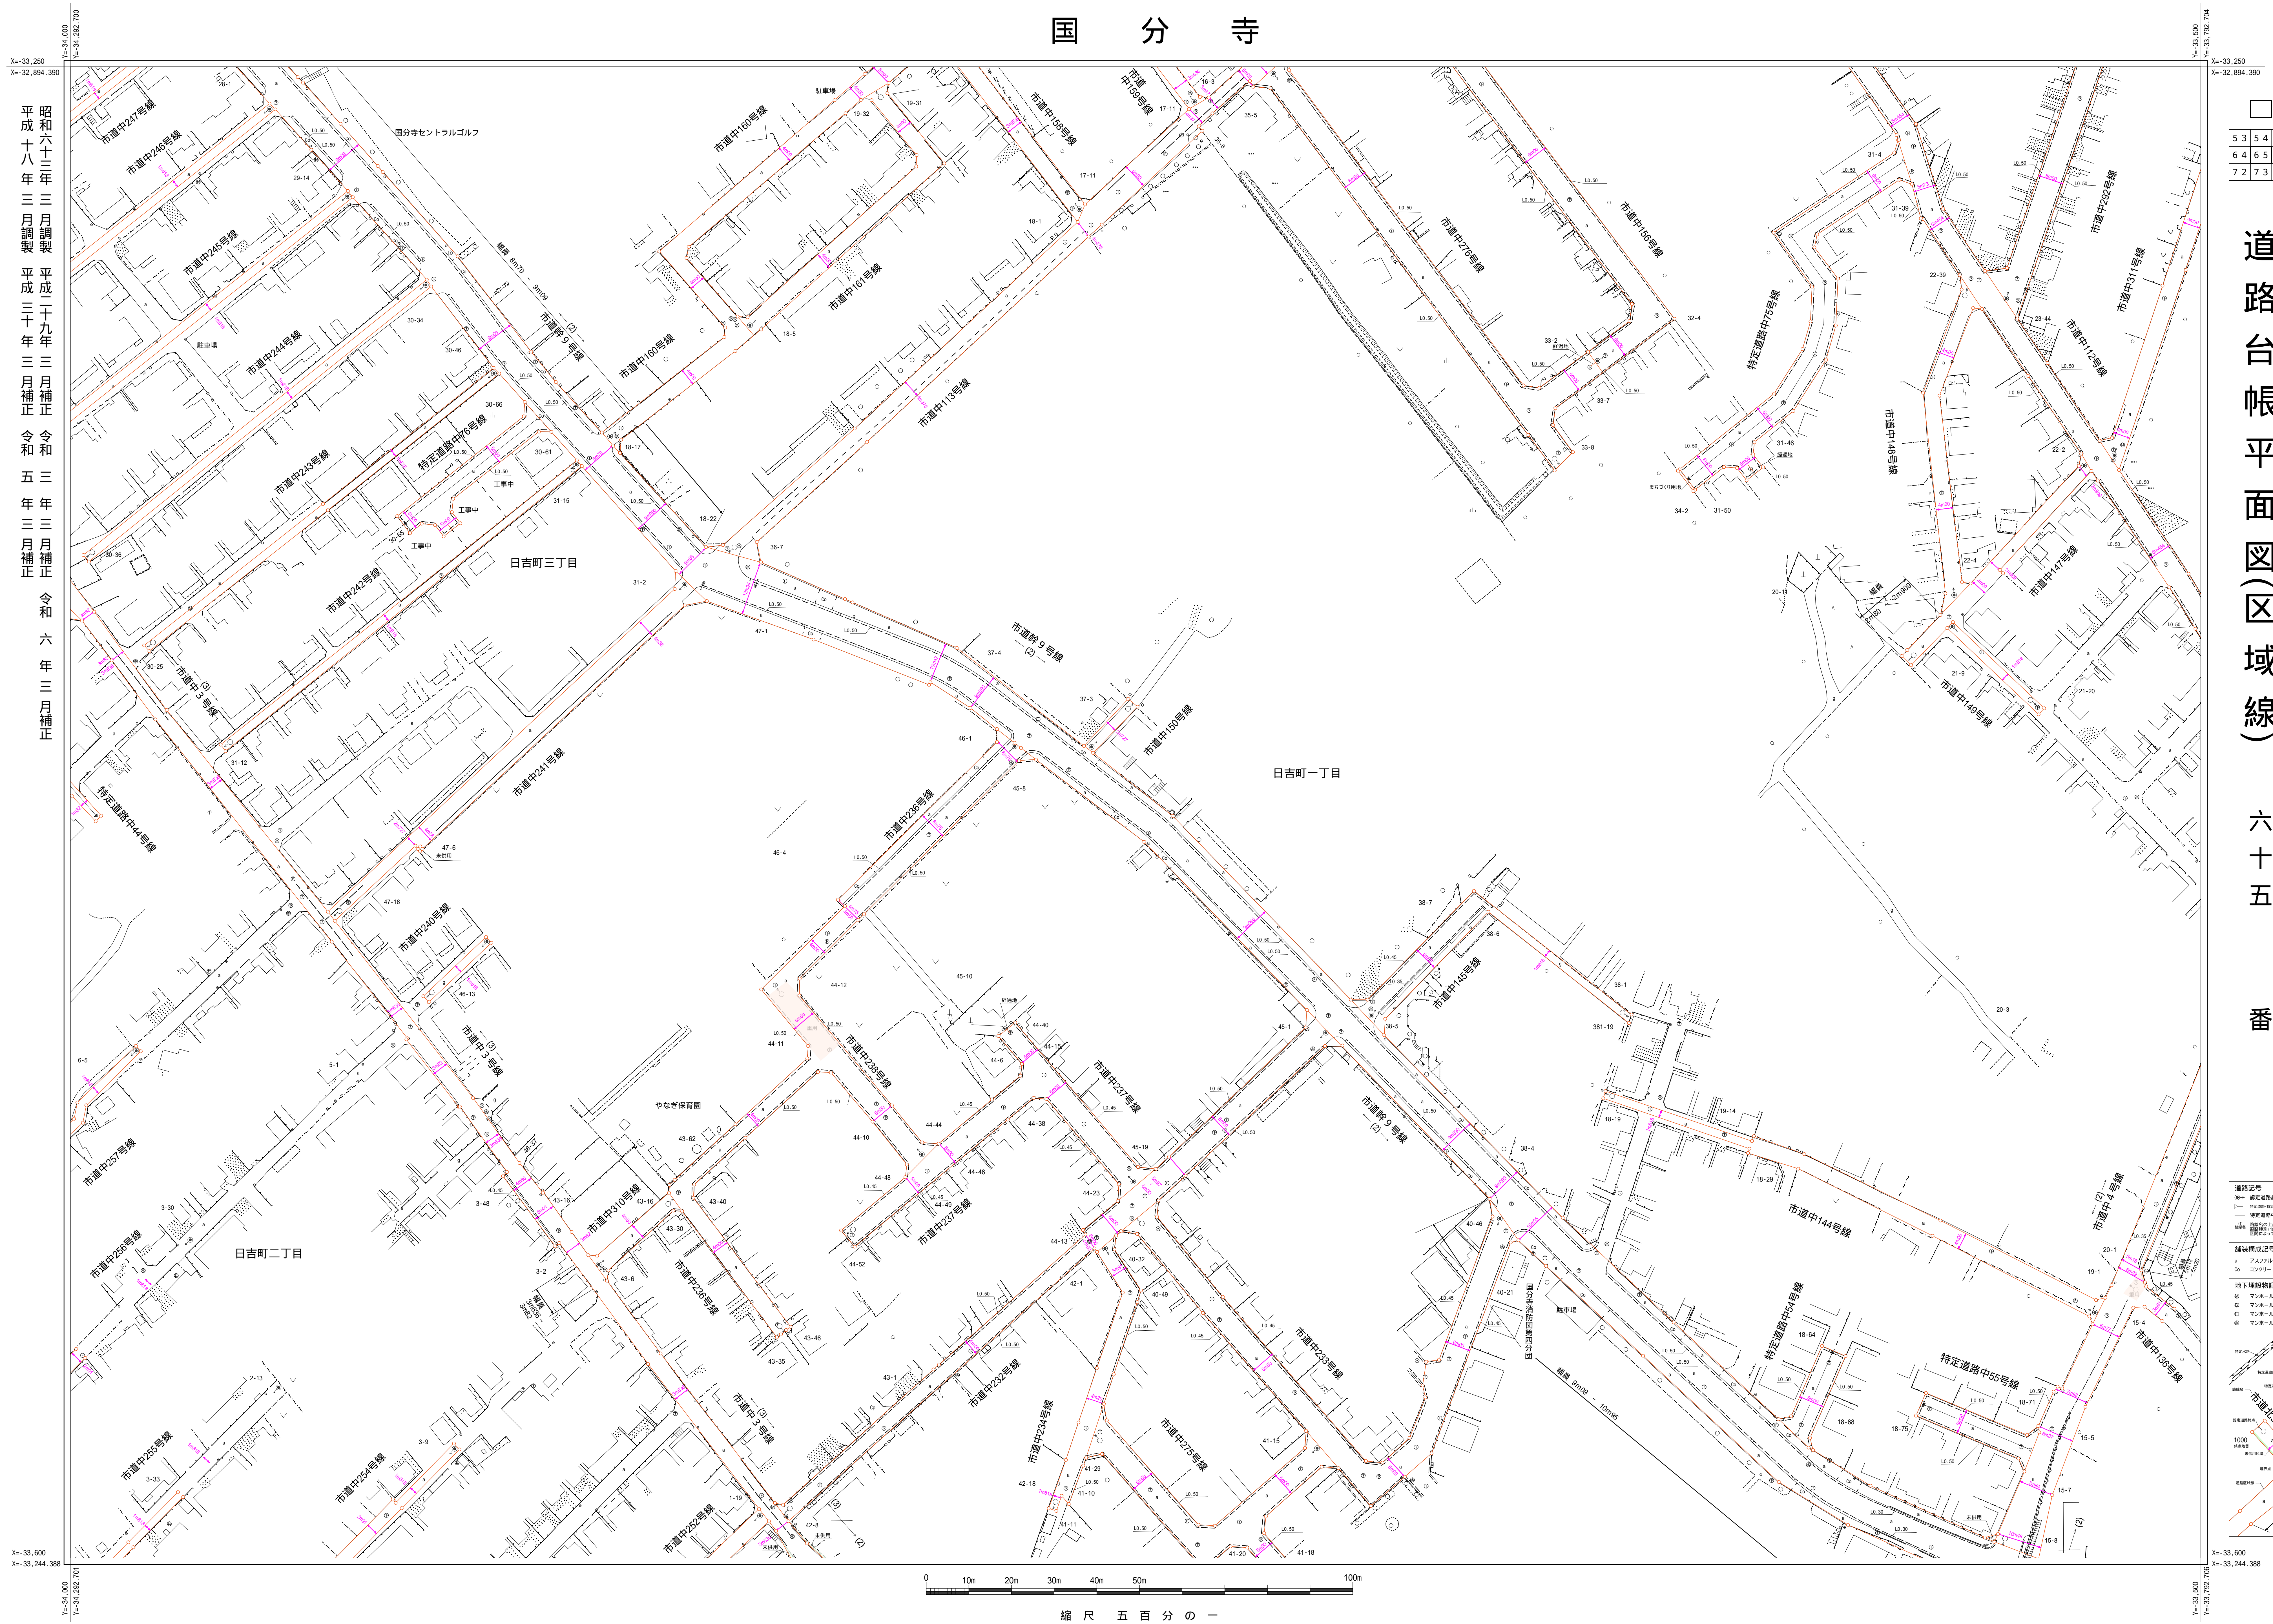

寺 分 国



道路台帳平面図(区域線)

六十五番


凡例

道路記号	
	認定道路起点
	認定道路終点
	特定道路・特定水路起点
	特定道路・特定水路終点
	特定道路中心線
	特定水路中心線

舗装構成記号	
a アスファルト	IR(b) インターロッキング
Ca コンクリート	g 未舗装

地下埋設物記号

㊦ マンホール(水・分)	㊦ 共同溝
㊧ マンホール(ガス)	㊧ マンホール(電話)
㊨ マンホール(電気)	㊨ マンホール(下水)
㊩ マンホール(水道)	㊩ 防火水槽

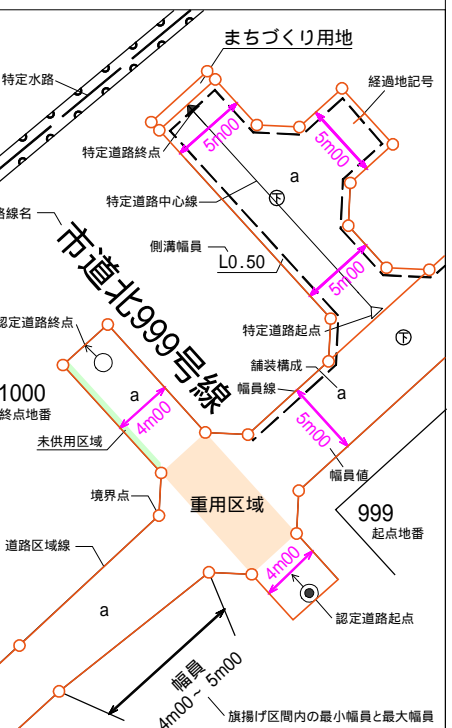

600