
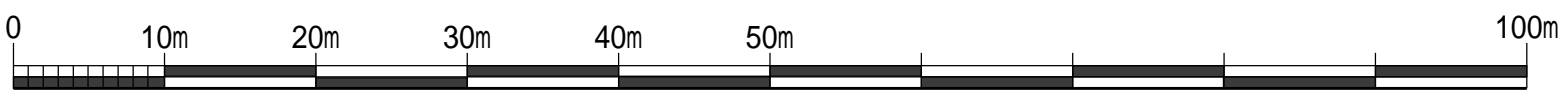


国 分 寺

昭和六十二年三月調製
平成十八年三月調製
令和五年三月補正
令和六年三月補正

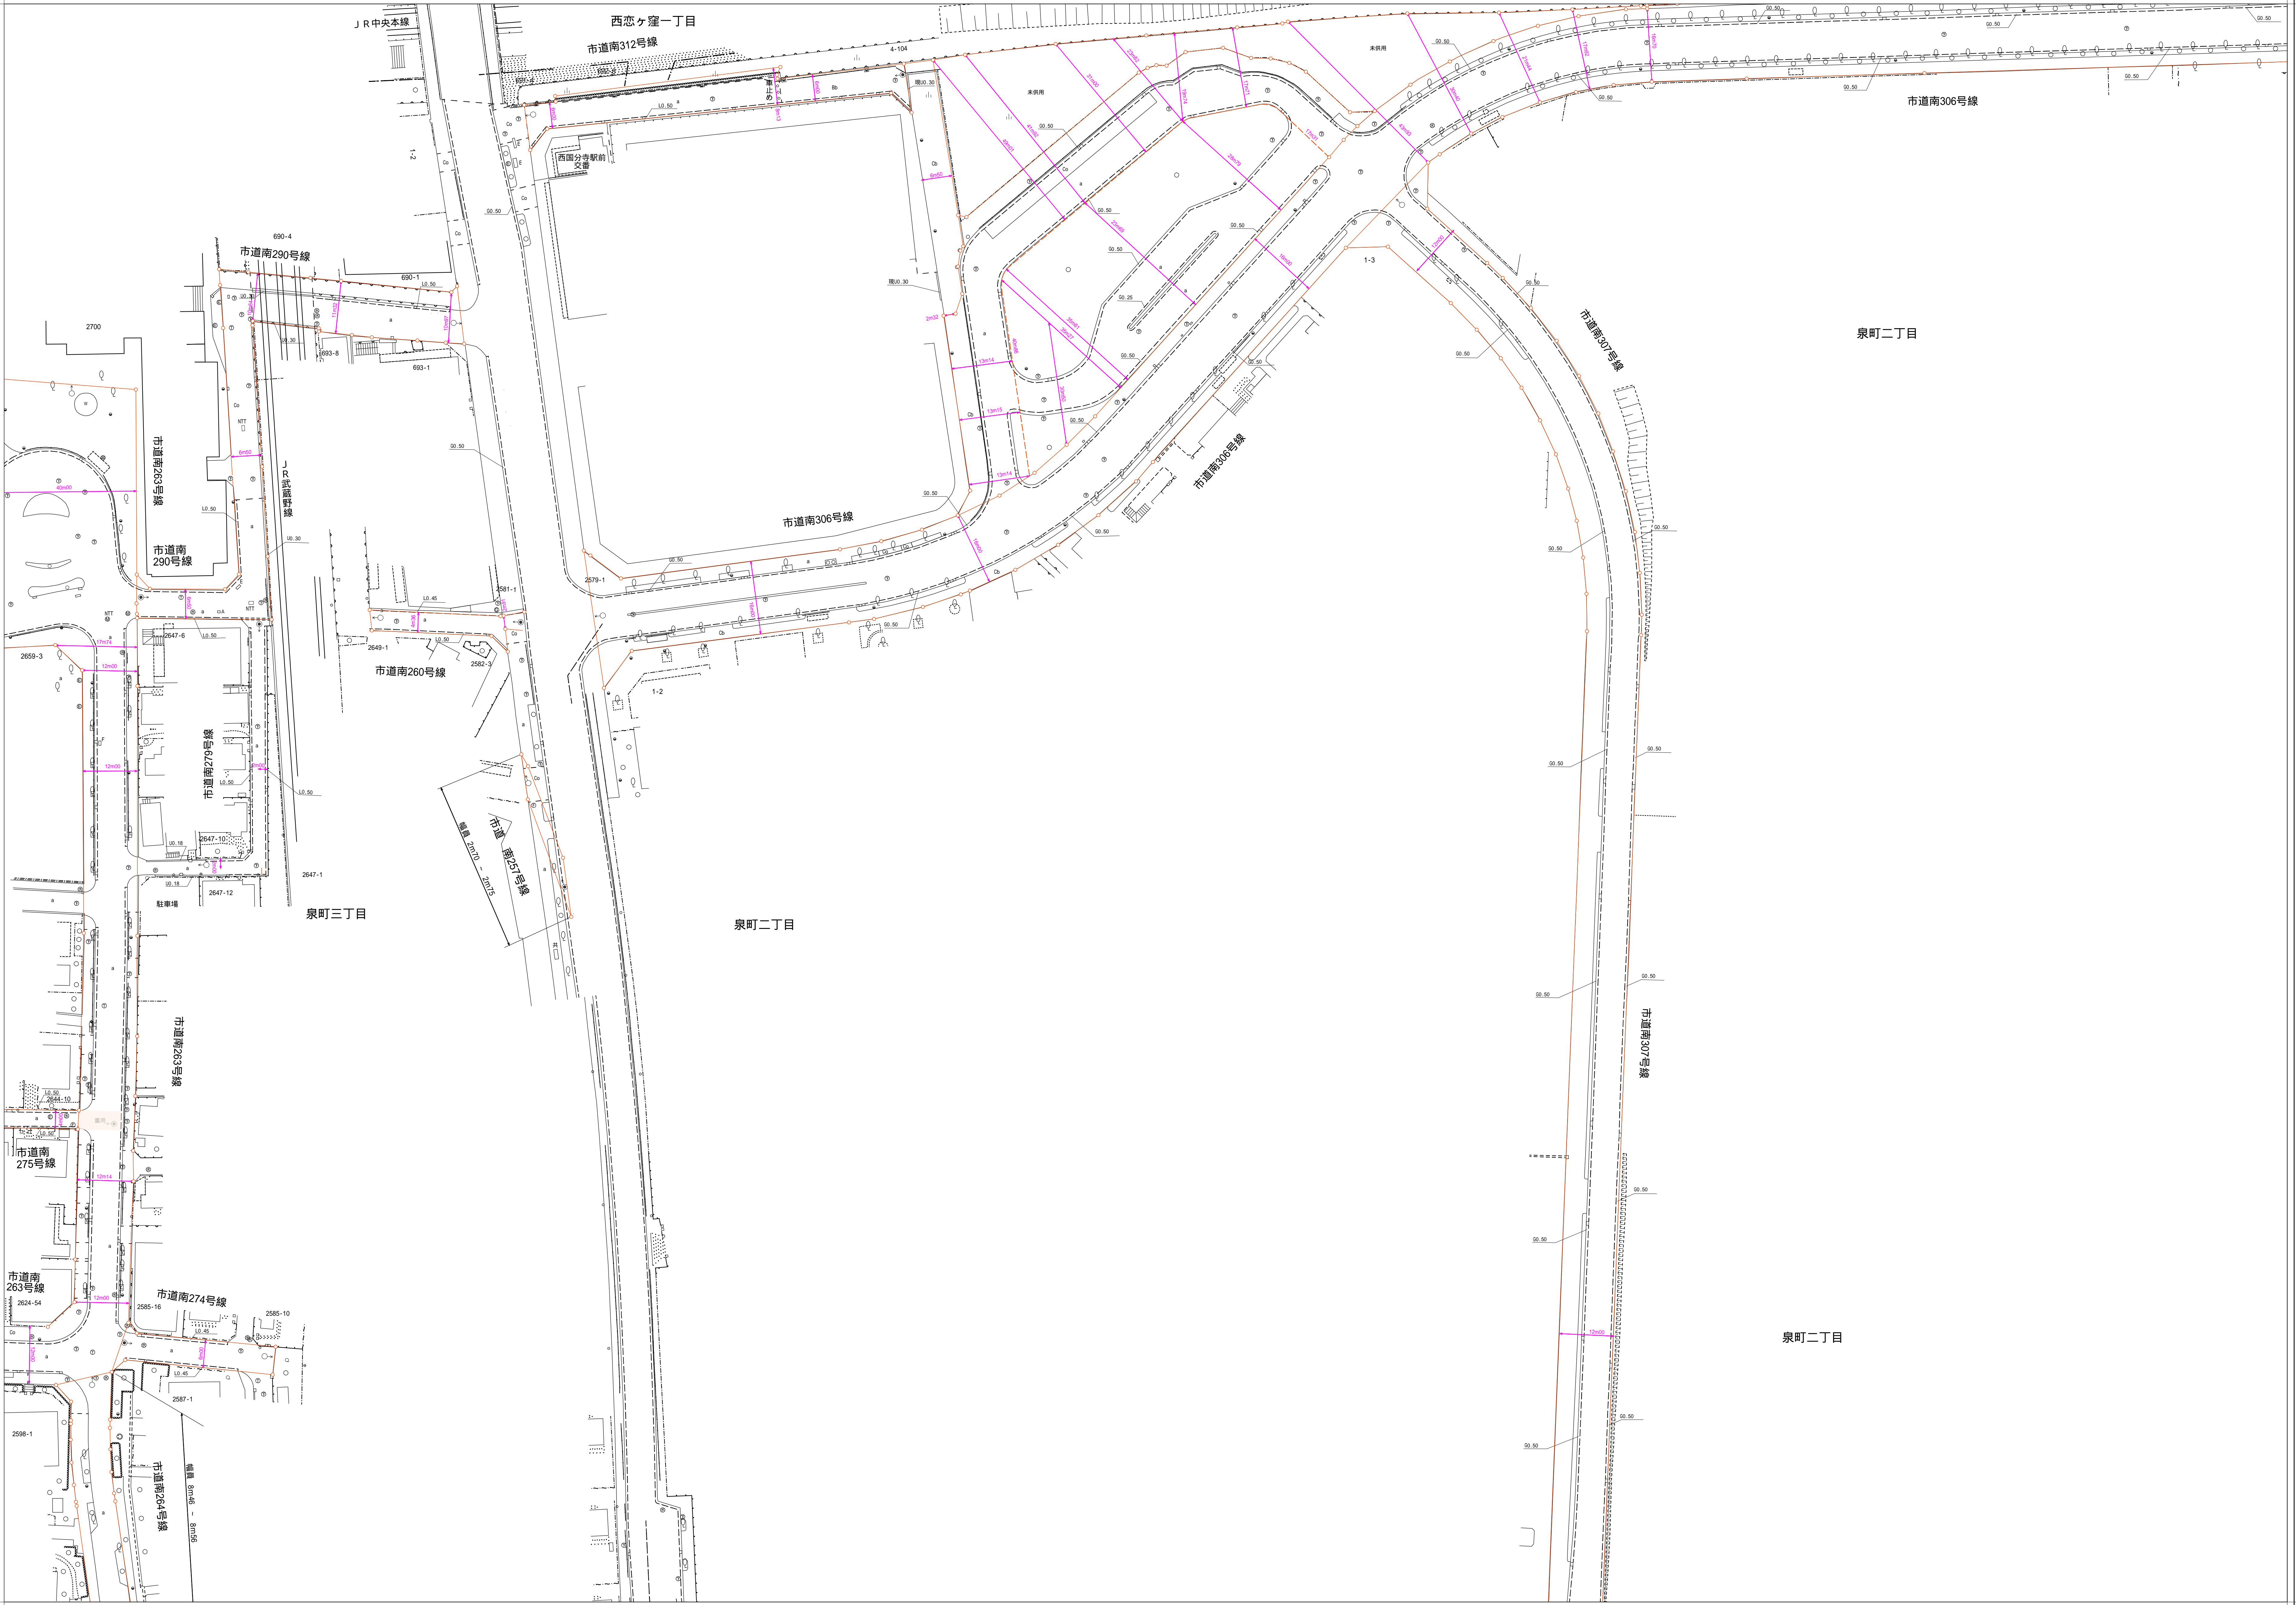

縮 尺 五 百 分 の 一

6	6	6	7	6
7	4	7	5	7
8	2	8	3	8
4				4

道路台帳平面図(区域線) 七十五 番

凡例

道路記号	→ 指定道路起点	←○ 指定道路終点
→ 指定道路 指定道路延長	← 指定道路 指定道路延長	← 指定道路 指定道路延長
指定道路中心線	指定道路中心線	指定道路中心線

地下埋設物記号

マンホール(未分類)	マンホール(ガス)	マンホール(電気)	マンホール(水道)	マンホール(下水道)
マンホール(ガス)	マンホール(電気)	マンホール(水道)	マンホール(下水道)	マンホール(下水道)

地下埋設物記号

マンホール(未分類)	マンホール(ガス)	マンホール(電気)	マンホール(水道)	マンホール(下水道)
マンホール(ガス)	マンホール(電気)	マンホール(水道)	マンホール(下水道)	マンホール(下水道)

地下埋設物記号

マンホール(未分類)	マンホール(ガス)	マンホール(電気)	マンホール(水道)	マンホール(下水道)
マンホール(ガス)	マンホール(電気)	マンホール(水道)	マンホール(下水道)	マンホール(下水道)