国　分　寺

昭和六十三年 三 月調製　平成二十九年 三 月補正
平成 十八 年 三 月調製

X=-33,950
X=-33,594.387
Y=-33,500
Y=-33,792.707

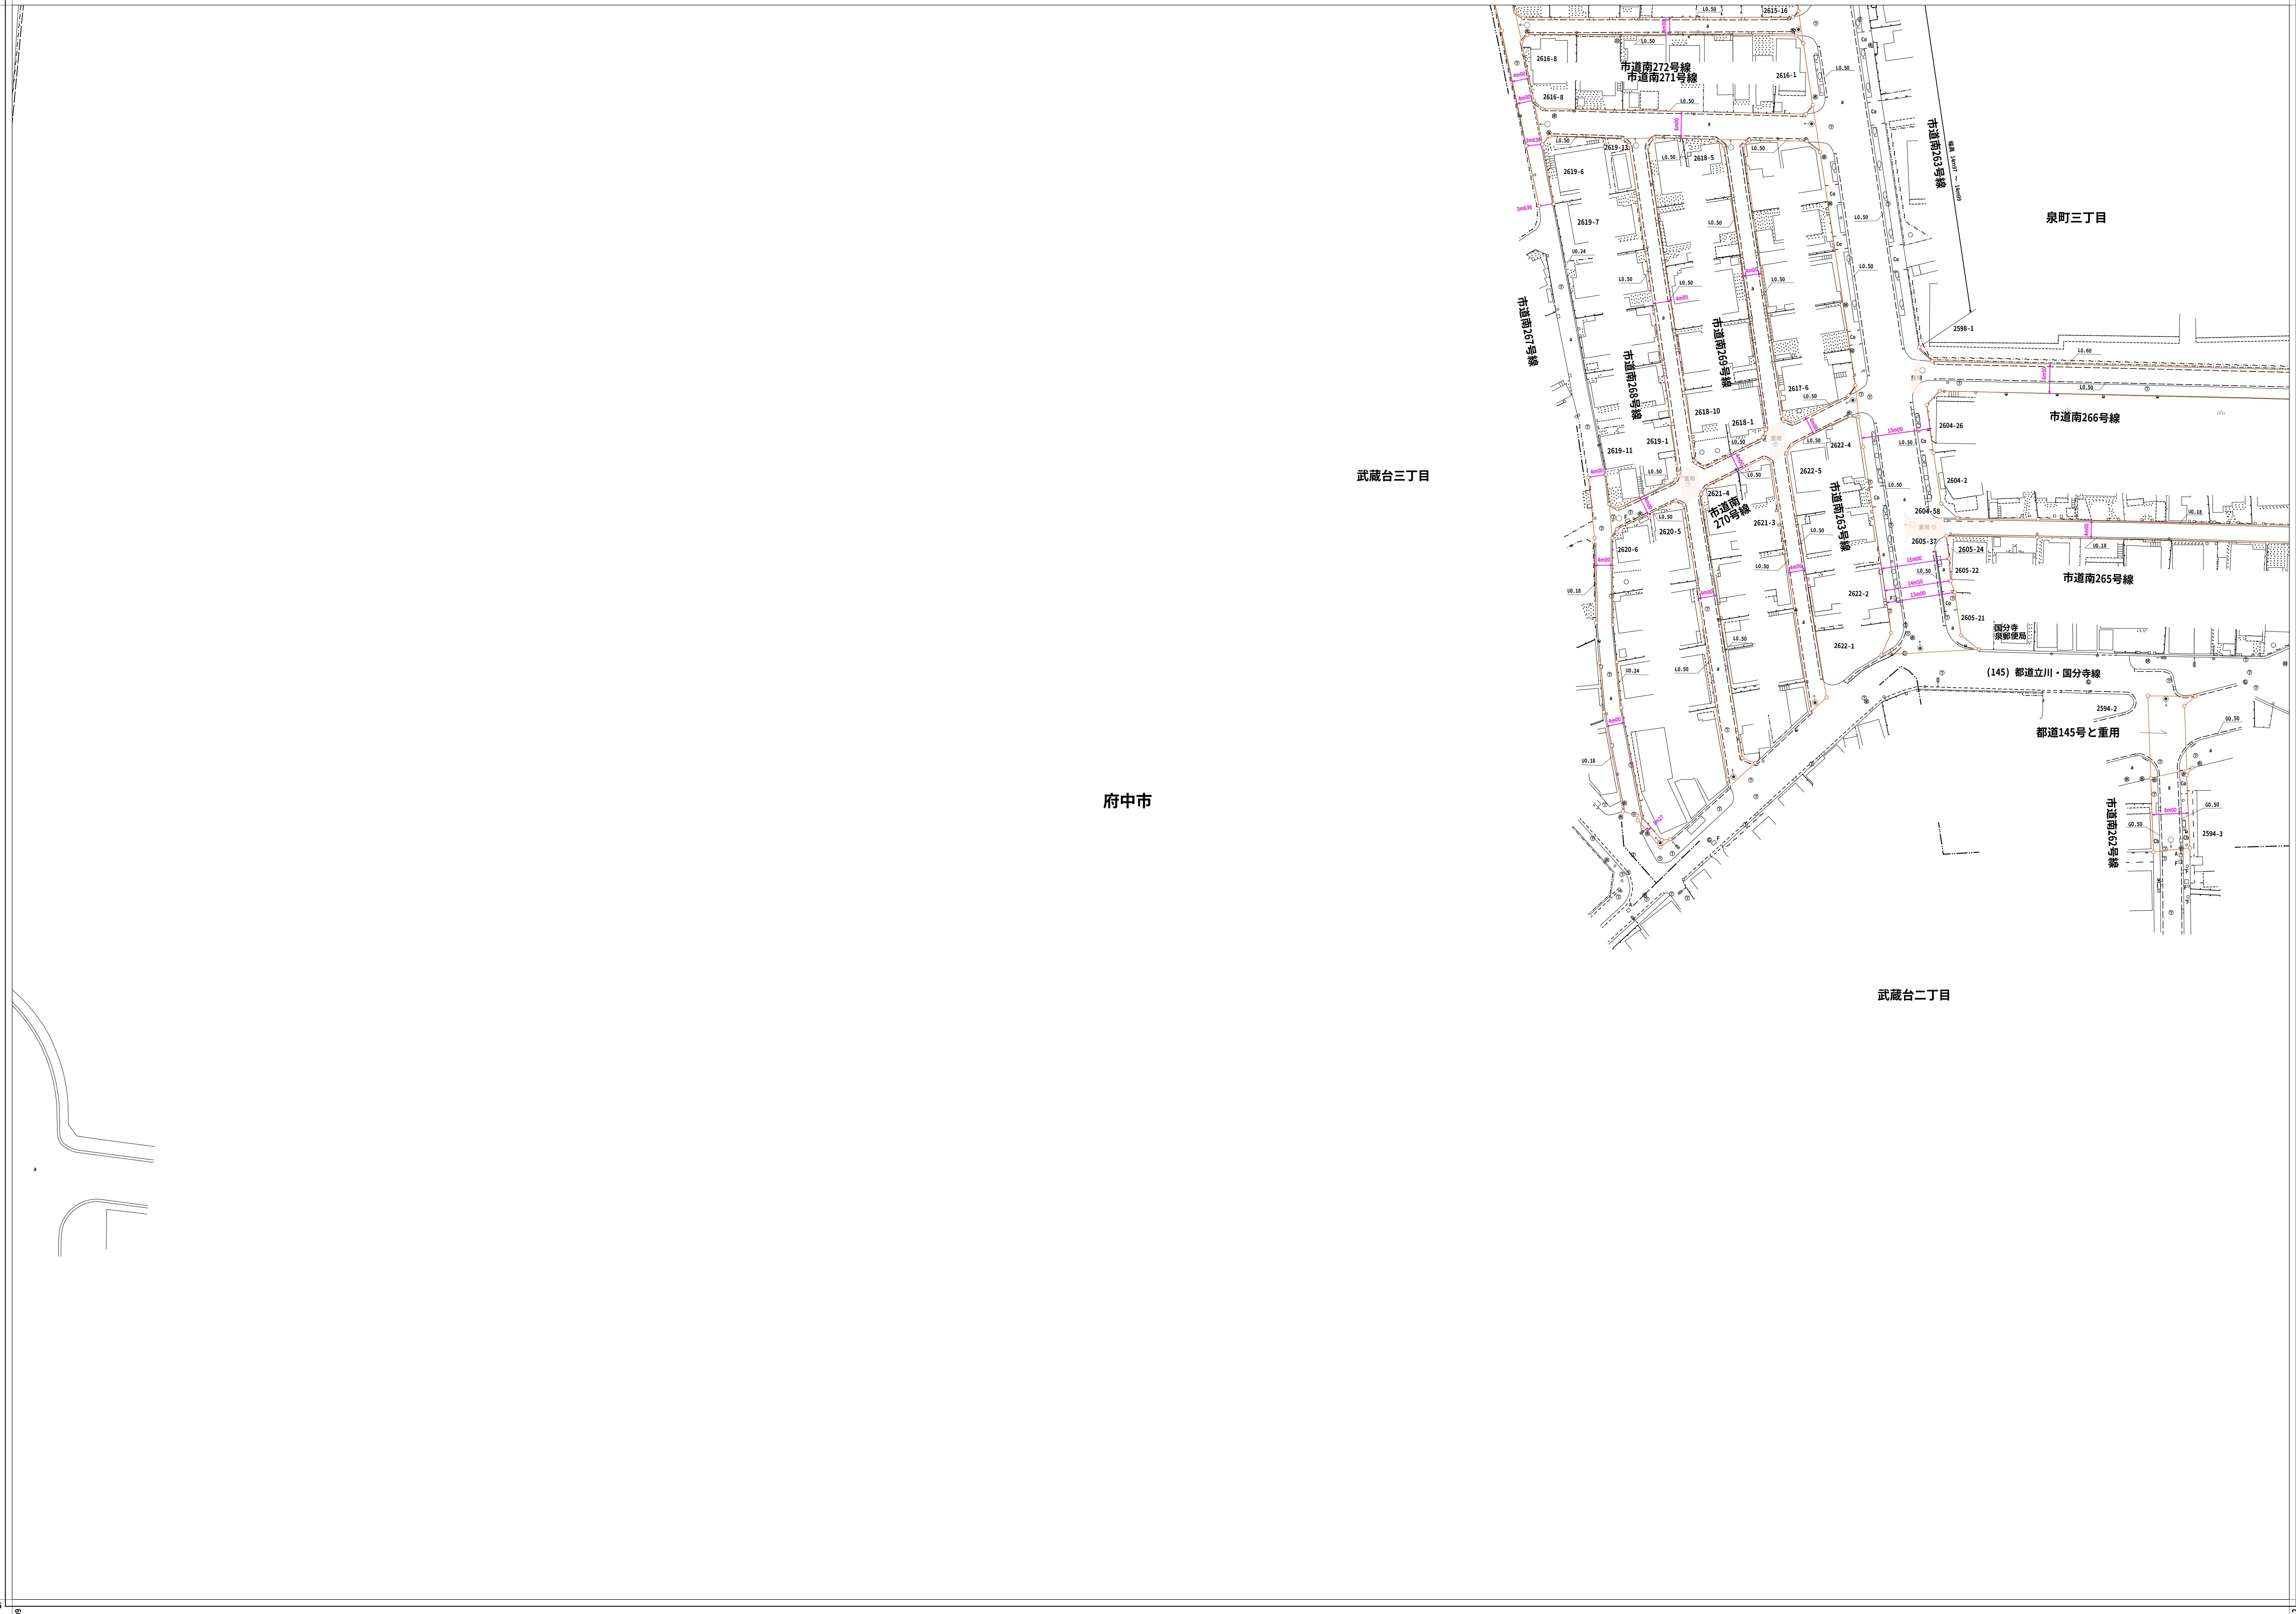

市道南272号線
市道南271号線
市道南263号線
泉町三丁目
市道南267号線
市道南268号線
市道南269号線
市道南266号線
武蔵台三丁目
市道南270号線
市道南265号線
国分寺泉郵便局
(145) 都道立川・国分寺線
都道145号と重用
市道南262号線
府中市
武蔵台二丁目

Y=-33,000
Y=-33,292.711
X=-33,950
X=-33,594.387

73	74	75
81	82	83
88		89

道路台帳平面図(区域線)

八十二

番

凡例

道路記号

◉→	認定道路起点	⇤○	認定道路終点
▷—	特定道路・特定水路起点	◀—	特定道路・特定水路起点
—	特定道路中心線	– –	特定水路中心線
←(1)→ 路線名	路線名の上部または下部に()が記載されている路線は道路種別(1級、2級、その他)が区間によって異なっていることを示す		

舗装構成記号

a	アスファルト	IR(b)	インターロッキング
Co	コンクリート	g	未舗装

地下埋設物記号

Ⓜ	マンホール(未分類)	共	共同溝
Ⓖ	マンホール(ガス)	Ⓣ	マンホール(電話)
Ⓔ	マンホール(電気)	下	マンホール(下水)
水	マンホール(水道)	防	防火水槽

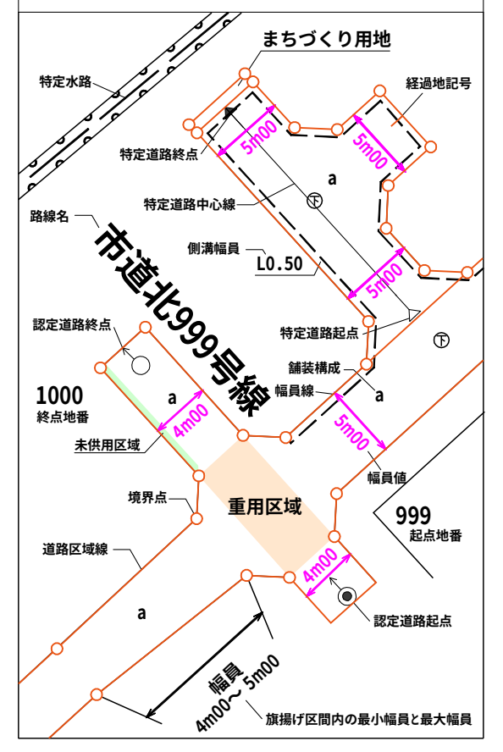

まちづくり用地
特定水路
経過地記号
特定道路終点
5m00
特定道路中心線
路線名
市道北999号線
側溝幅員
L0.50
認定道路終点
特定道路起点
舗装構成
幅員線
1000
終点地番
未供用区域
幅員値
境界点
重用区域
999
起点地番
道路区域線
4m00
認定道路起点
幅員 4m00～5m00
旗揚げ区間内の最小幅員と最大幅員

X=-34,300
X=-33,944.385
Y=-33,500
Y=-33,792.709

0　10m　20m　30m　40m　50m　100m

縮　尺　五 百 分 の 一

X=-34,300
X=-33,944.386
Y=-33,000
Y=-33,292.712