


国 分 寺

昭和六十八年三月調製
平成三十年三月補正
令和二年三月補正
令和四年三月補正
令和六年三月補正

昭和六十八年三月調製
平成三十年三月補正
令和二年三月補正
令和四年三月補正
令和六年三月補正

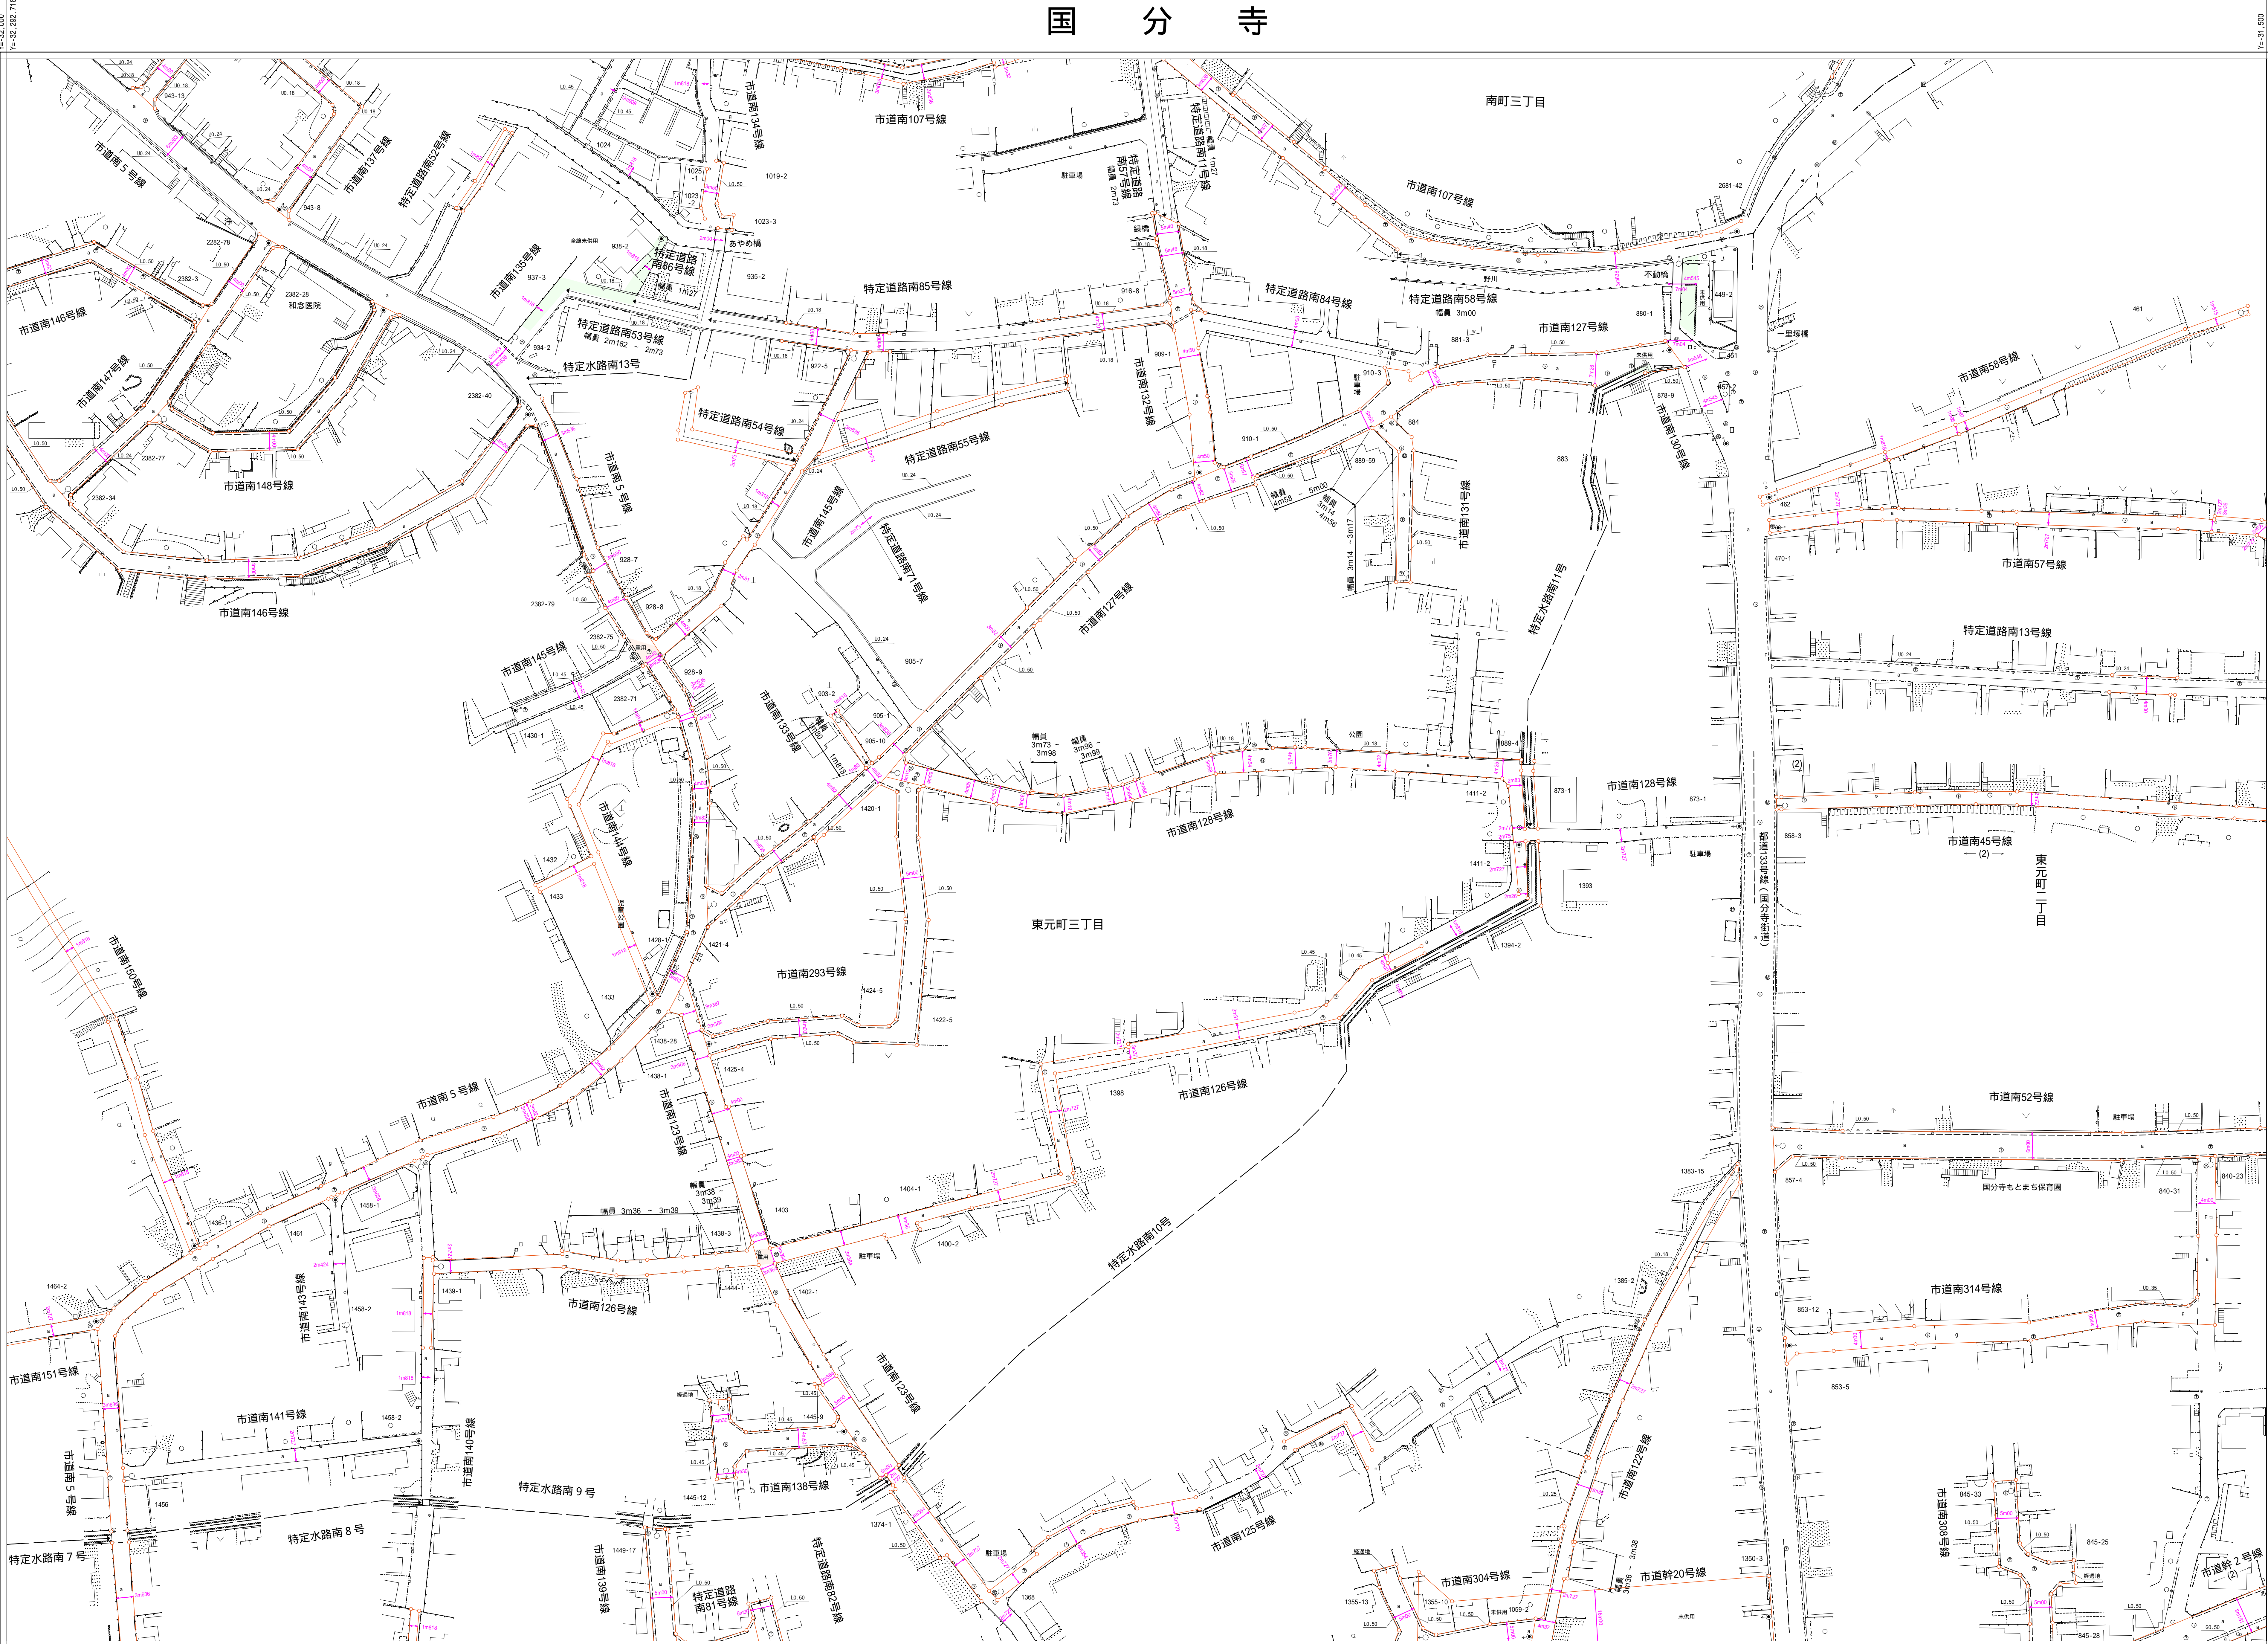

7	6	7	7	8
8	4	8	5	8
9	0	9	1	9

道路台帳平面図(区域線)

八十五番

凡例

道路記号
● 指定道路起点
○ 指定道路終点
— 指定道路中心線
— 指定道路中心線
— 指定道路中心線
— 指定道路中心線

舗装構造記号
① アスファルト
② コンクリート
③ インターロッキング
④ 未舗装

地下埋設物記号
① マンホール(水排水)
② マンホール(ガス)
③ マンホール(電気)
④ マンホール(下水道)
⑤ 共同溝
⑥ マンホール(電話)
⑦ マンホール(ガス)
⑧ 防火水槽

その他記号
① 指定道路中心線
② 指定道路中心線
③ 指定道路中心線
④ 指定道路中心線



縮 尺 五 百 分 の 一