


国 分 寺

昭和六十二年三月調製
平成十八年三月調製
令和四年三月補正
令和六年三月補正

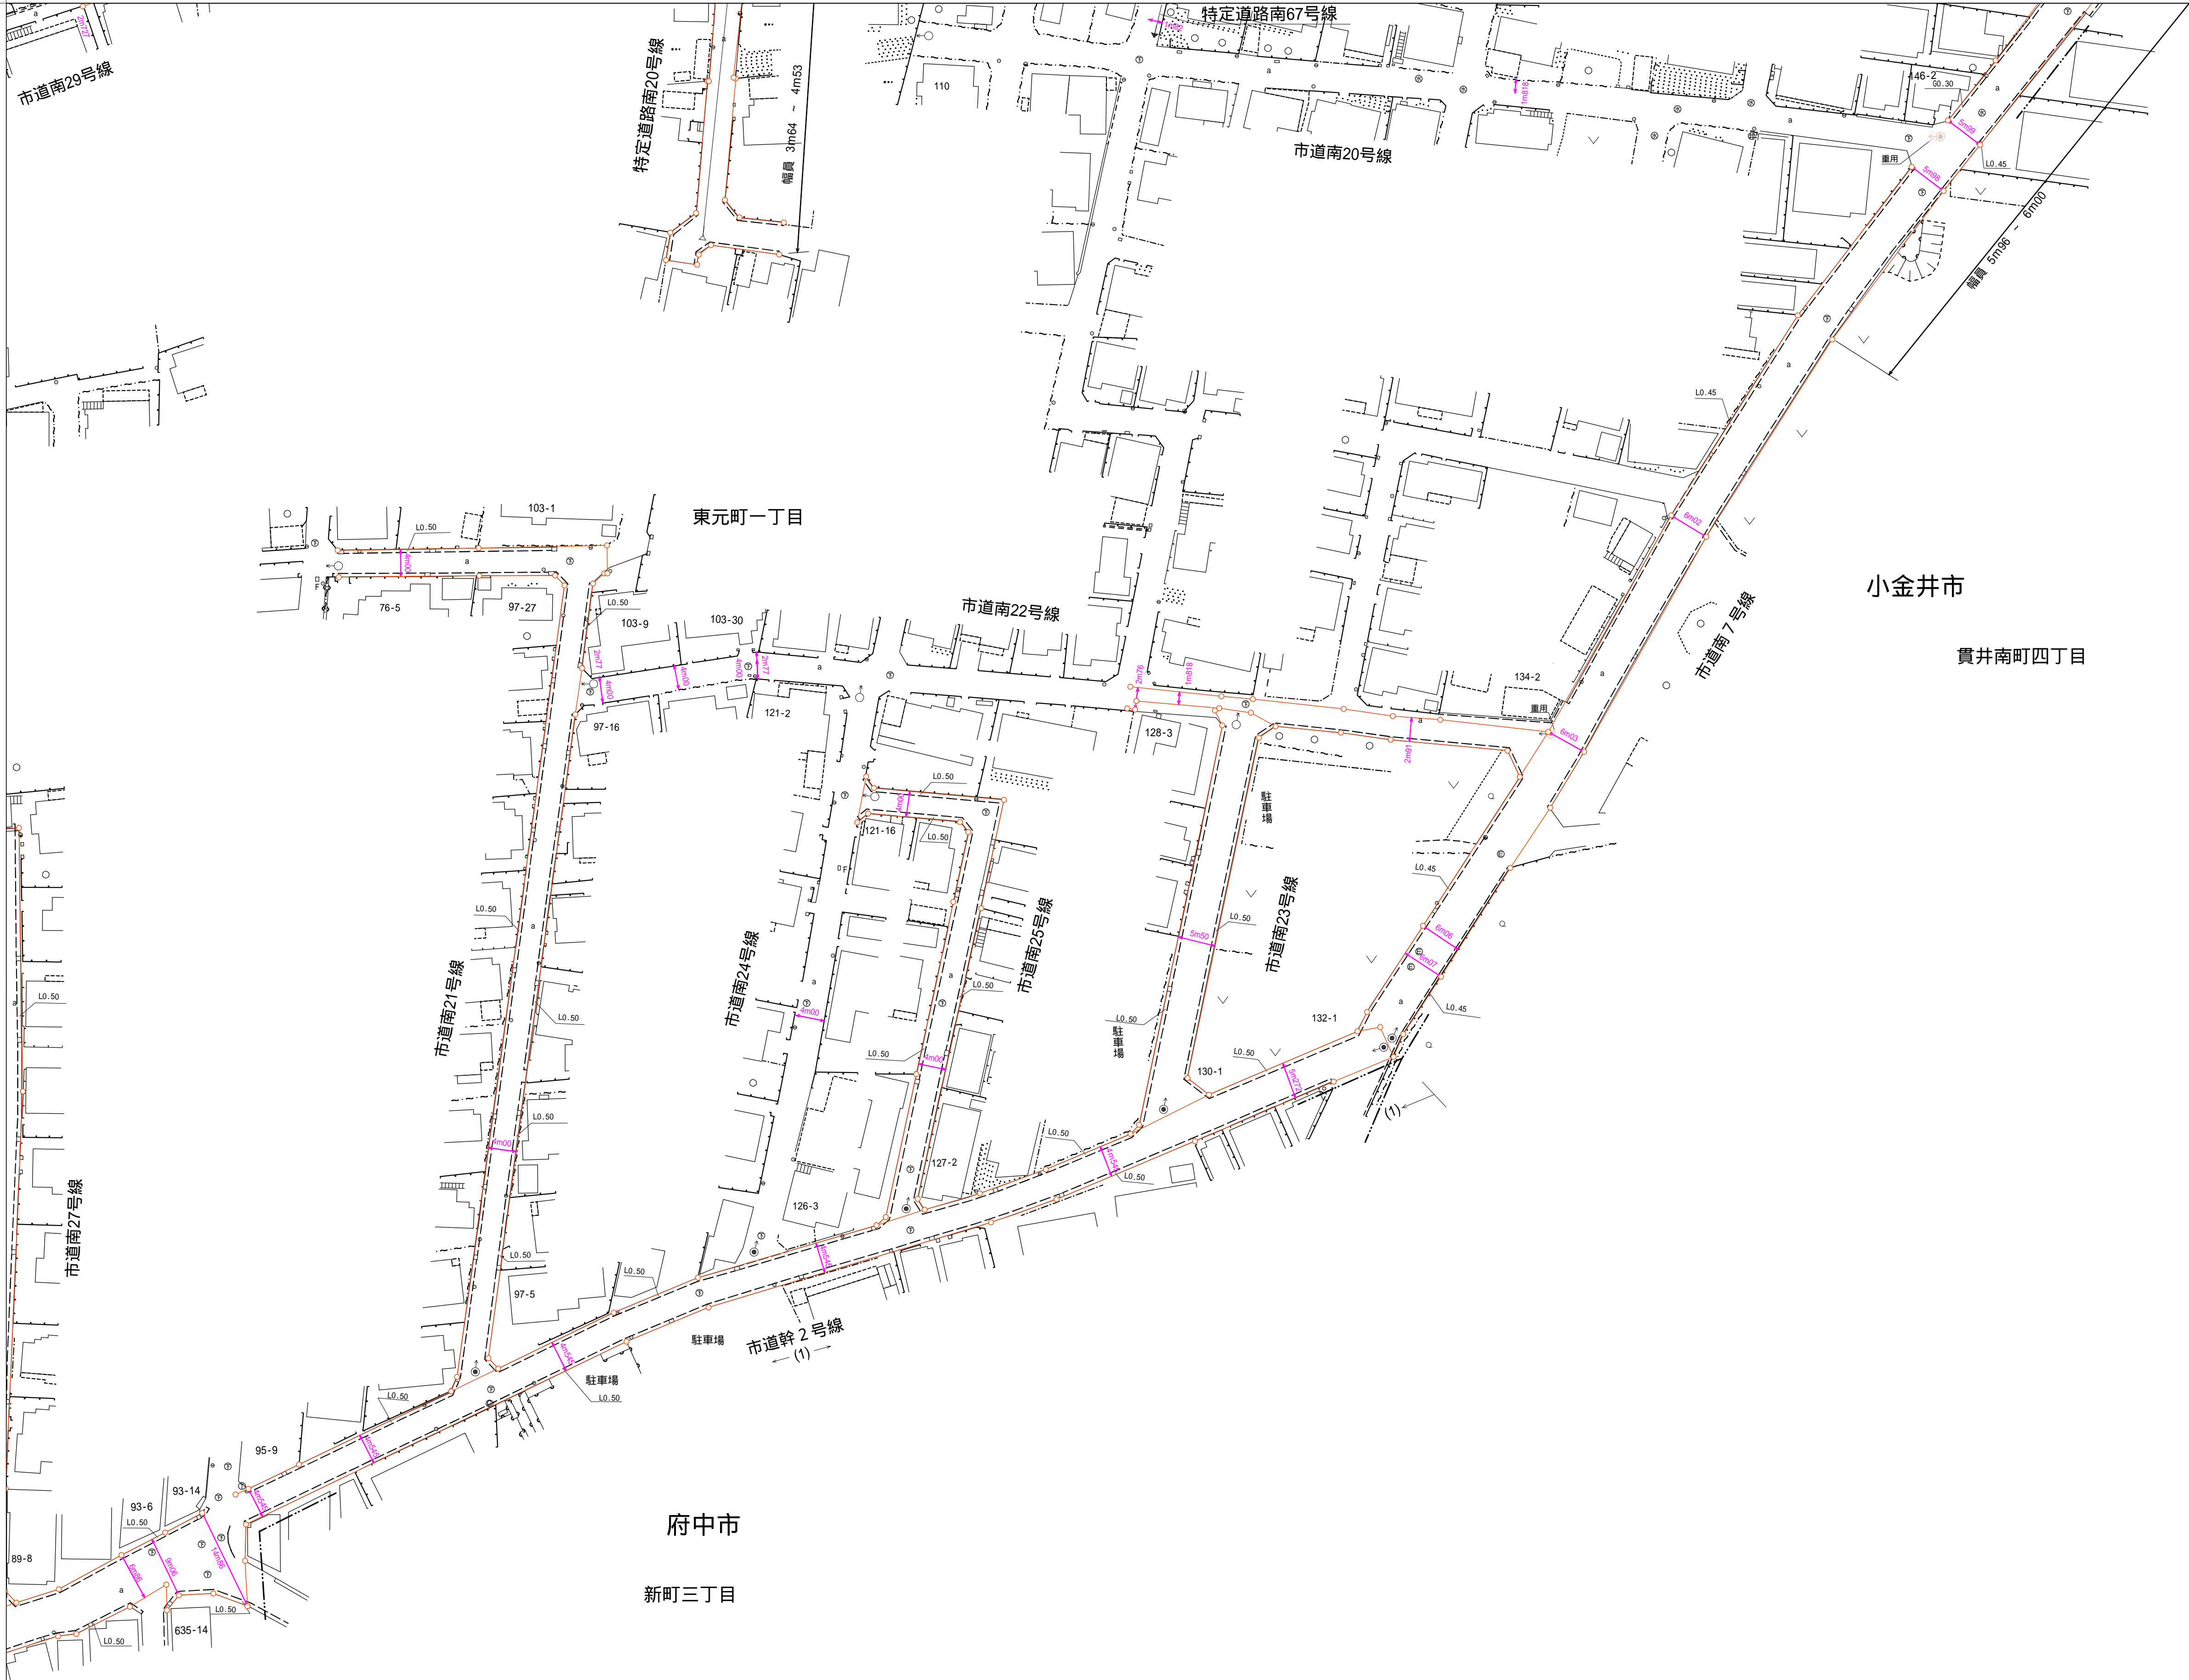

7	8	7
8	6	8
9	2	9

道路台帳平面図(区域線)

八十七番

凡例

道路記号	指定道路終点	指定道路終点
指定道路	指定道路中心線	指定道路中心線
指定道路中心線	指定道路中心線	指定道路中心線
指定道路中心線	指定道路中心線	指定道路中心線

地下埋設物記号

マンホール(未分類)	マンホール(ガス)	マンホール(電気)	マンホール(排水)
マンホール(ガス)	マンホール(電気)	マンホール(排水)	マンホール(未分類)
マンホール(排水)	マンホール(未分類)	マンホール(未分類)	マンホール(未分類)

地下埋設物記号

マンホール(未分類)	マンホール(ガス)	マンホール(電気)	マンホール(排水)
マンホール(ガス)	マンホール(電気)	マンホール(排水)	マンホール(未分類)
マンホール(排水)	マンホール(未分類)	マンホール(未分類)	マンホール(未分類)

地下埋設物記号

マンホール(未分類)	マンホール(ガス)	マンホール(電気)	マンホール(排水)
マンホール(ガス)	マンホール(電気)	マンホール(排水)	マンホール(未分類)
マンホール(排水)	マンホール(未分類)	マンホール(未分類)	マンホール(未分類)



縮 尺 五 百 分 の 一