


寺 分 国

昭和六十三年三月調製	平成二十九年三月補正	令和二年三月補正	令和五年三月補正
平成十八年三月調製	平成三十一年三月補正	令和三年三月補正	令和六年三月補正

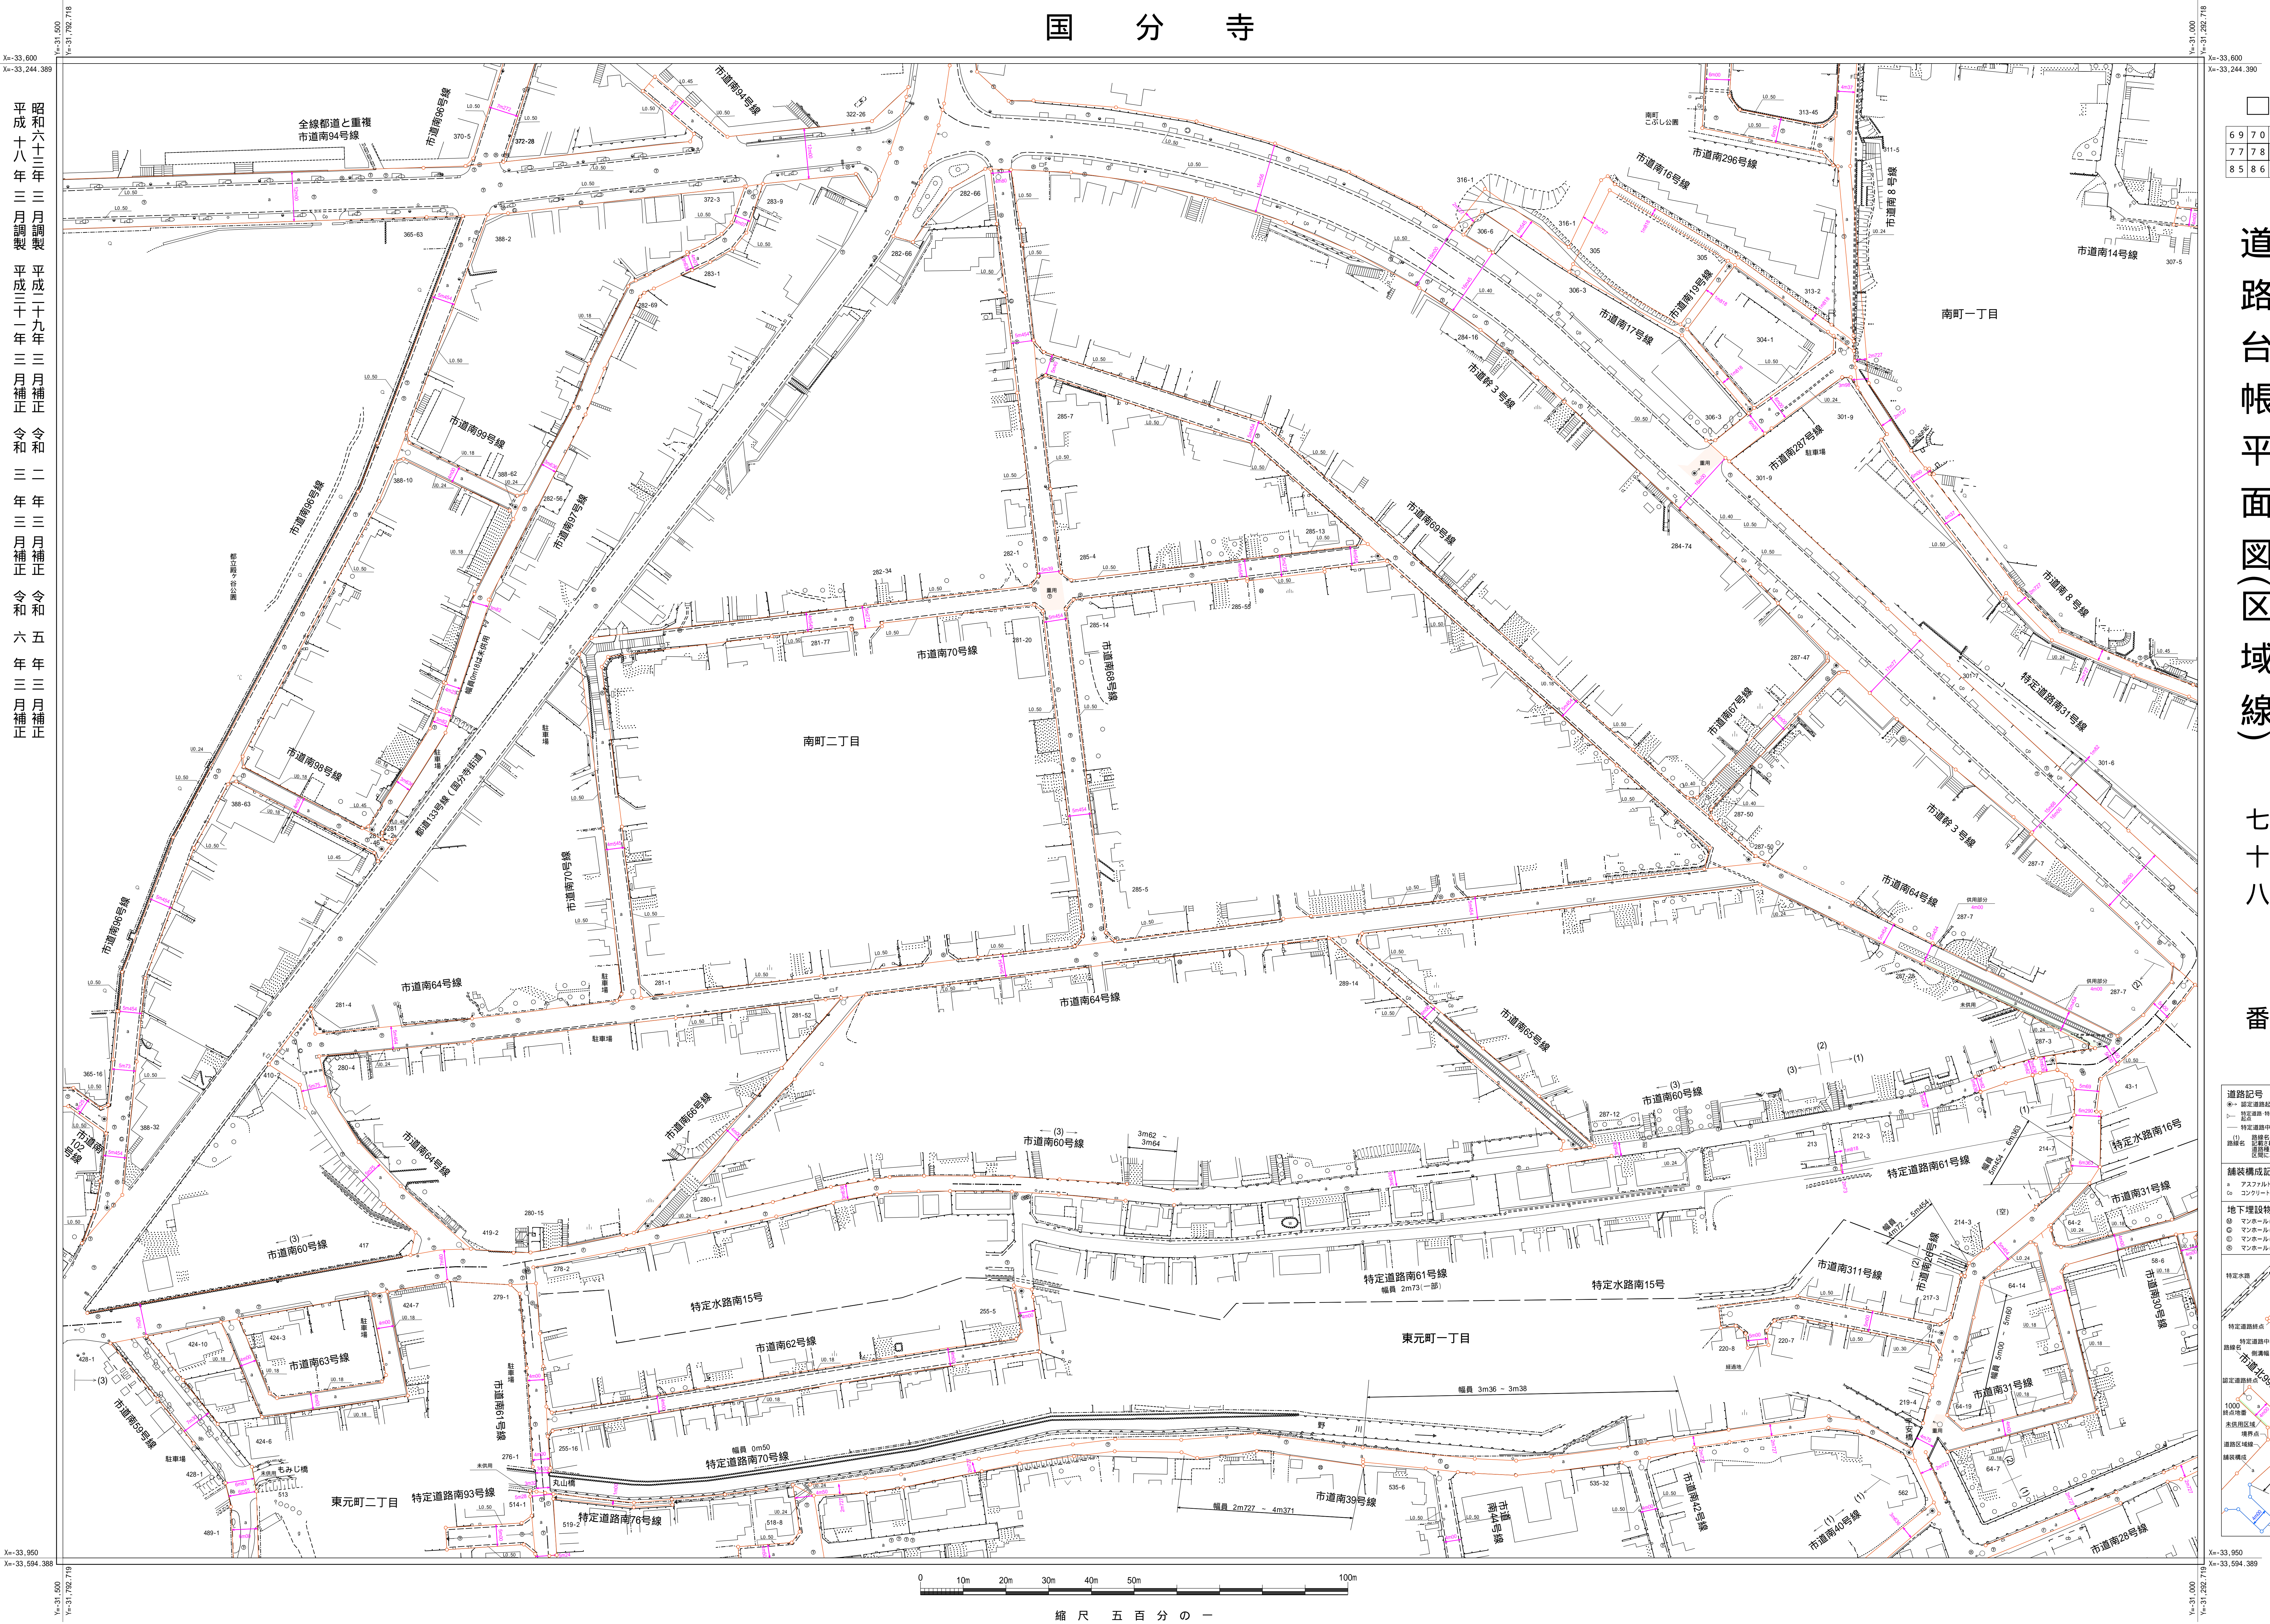

道路台帳平面図(区域線)

七十八番

## 凡例

[illegible]